


要覽圖 KEY PLAN

SCALE 1 : 50 000 比例尺

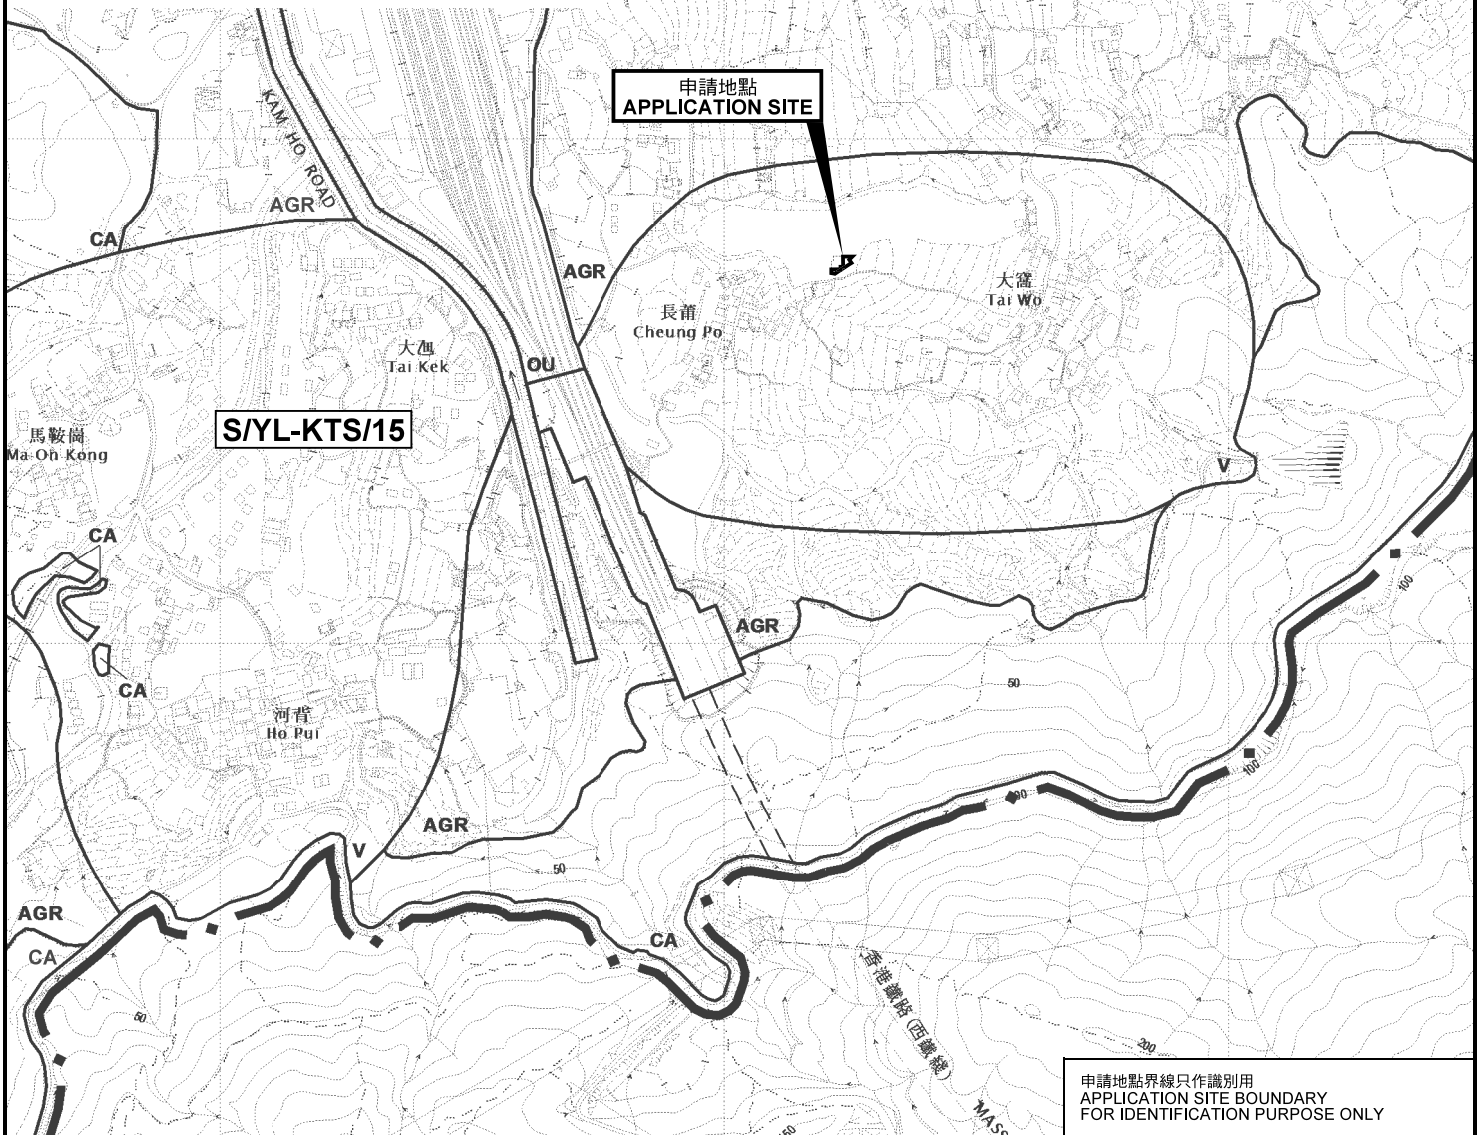

申請地點界線只作識別用  
APPLICATION SITE BOUNDARY  
FOR IDENTIFICATION PURPOSE ONLY

位置圖 LOCATION PLAN

擬議臨時私人花園 (為期3年)  
元朗錦田南丈量約份第113約的政府土地  
PROPOSED TEMPORARY PRIVATE GARDEN  
FOR A PERIOD OF 3 YEARS  
GOVERNMENT LAND IN D.D. 113,  
KAM TIN SOUTH, YUEN LONG

規劃署  
PLANNING  
DEPARTMENT



本摘要圖於2019年12月24日擬備，  
所根據的資料為於2018年12月11日  
核准的分區計劃大綱圖編號 S/YL-KTS/15  
EXTRACT PLAN PREPARED ON 24.12.2019  
BASED ON OUTLINE ZONING PLAN No.  
S/YL-KTS/15 APPROVED ON 11.12.2018

參考編號  
REFERENCE No.  
A/YL-KTS/837

圖 PLAN  
A-1

