


要覽圖 KEY PLAN


SCALE 1 : 50 000 比例尺

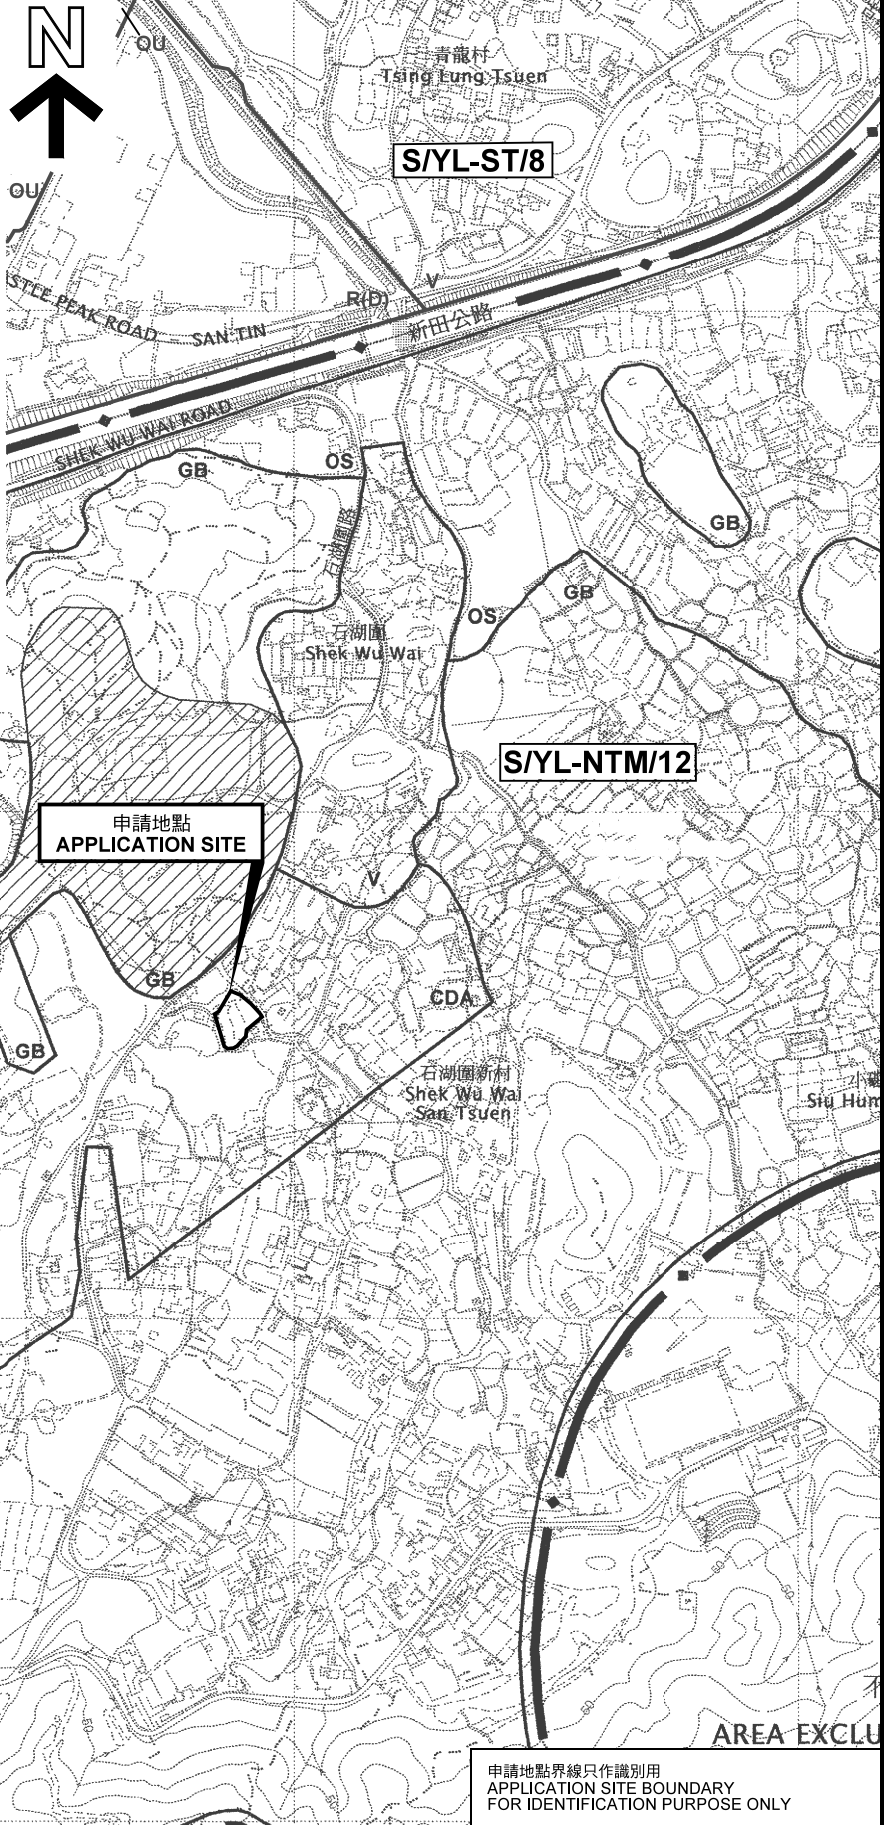

位置圖 LOCATION PLAN

擬議臨時輕型貨車車斗裝配工場（為期3年）  
 元朗牛潭尾石湖圍新村丈量約份第105約地段第625號（部分）、第626號（部分）、  
 第627號（部分）、第628號（部分）及第629號（部分）和毗連政府土地  
 PROPOSED TEMPORARY GOODS COMPARTMENT ASSEMBLING  
 WORKSHOP FOR LIGHT GOODS VEHICLE FOR A PERIOD OF 3 YEARS  
 LOTS 625 (PART), 626 (PART), 627 (PART), 628 (PART) AND 629 (PART)  
 IN D.D. 105 AND ADJOINING GOVERNMENT LAND,  
 SHEK WU WAI SAN TSUEN, NGAU TAM MEI, YUEN LONG

SCALE 1 : 7 500 比例尺

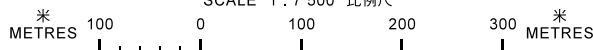

本摘要圖於2018年9月7日擬備，  
 所根據的資料為於2006年12月5日  
 核准的分區計劃大綱圖編號 S/YL-NTM/12  
 EXTRACT PLAN PREPARED ON 7.9.2018  
 BASED ON OUTLINE ZONING PLAN No.  
 S/YL-NTM/12 APPROVED ON 5.12.2006

申請地點界線只作識別用  
 APPLICATION SITE BOUNDARY  
 FOR IDENTIFICATION PURPOSE ONLY

規劃署  
 PLANNING  
 DEPARTMENT



參考編號  
 REFERENCE No.  
 A/YL-NTM/371

圖 PLAN  
 A-1