


要覽圖 KEY PLAN

SCALE 1 : 50 000 比例尺

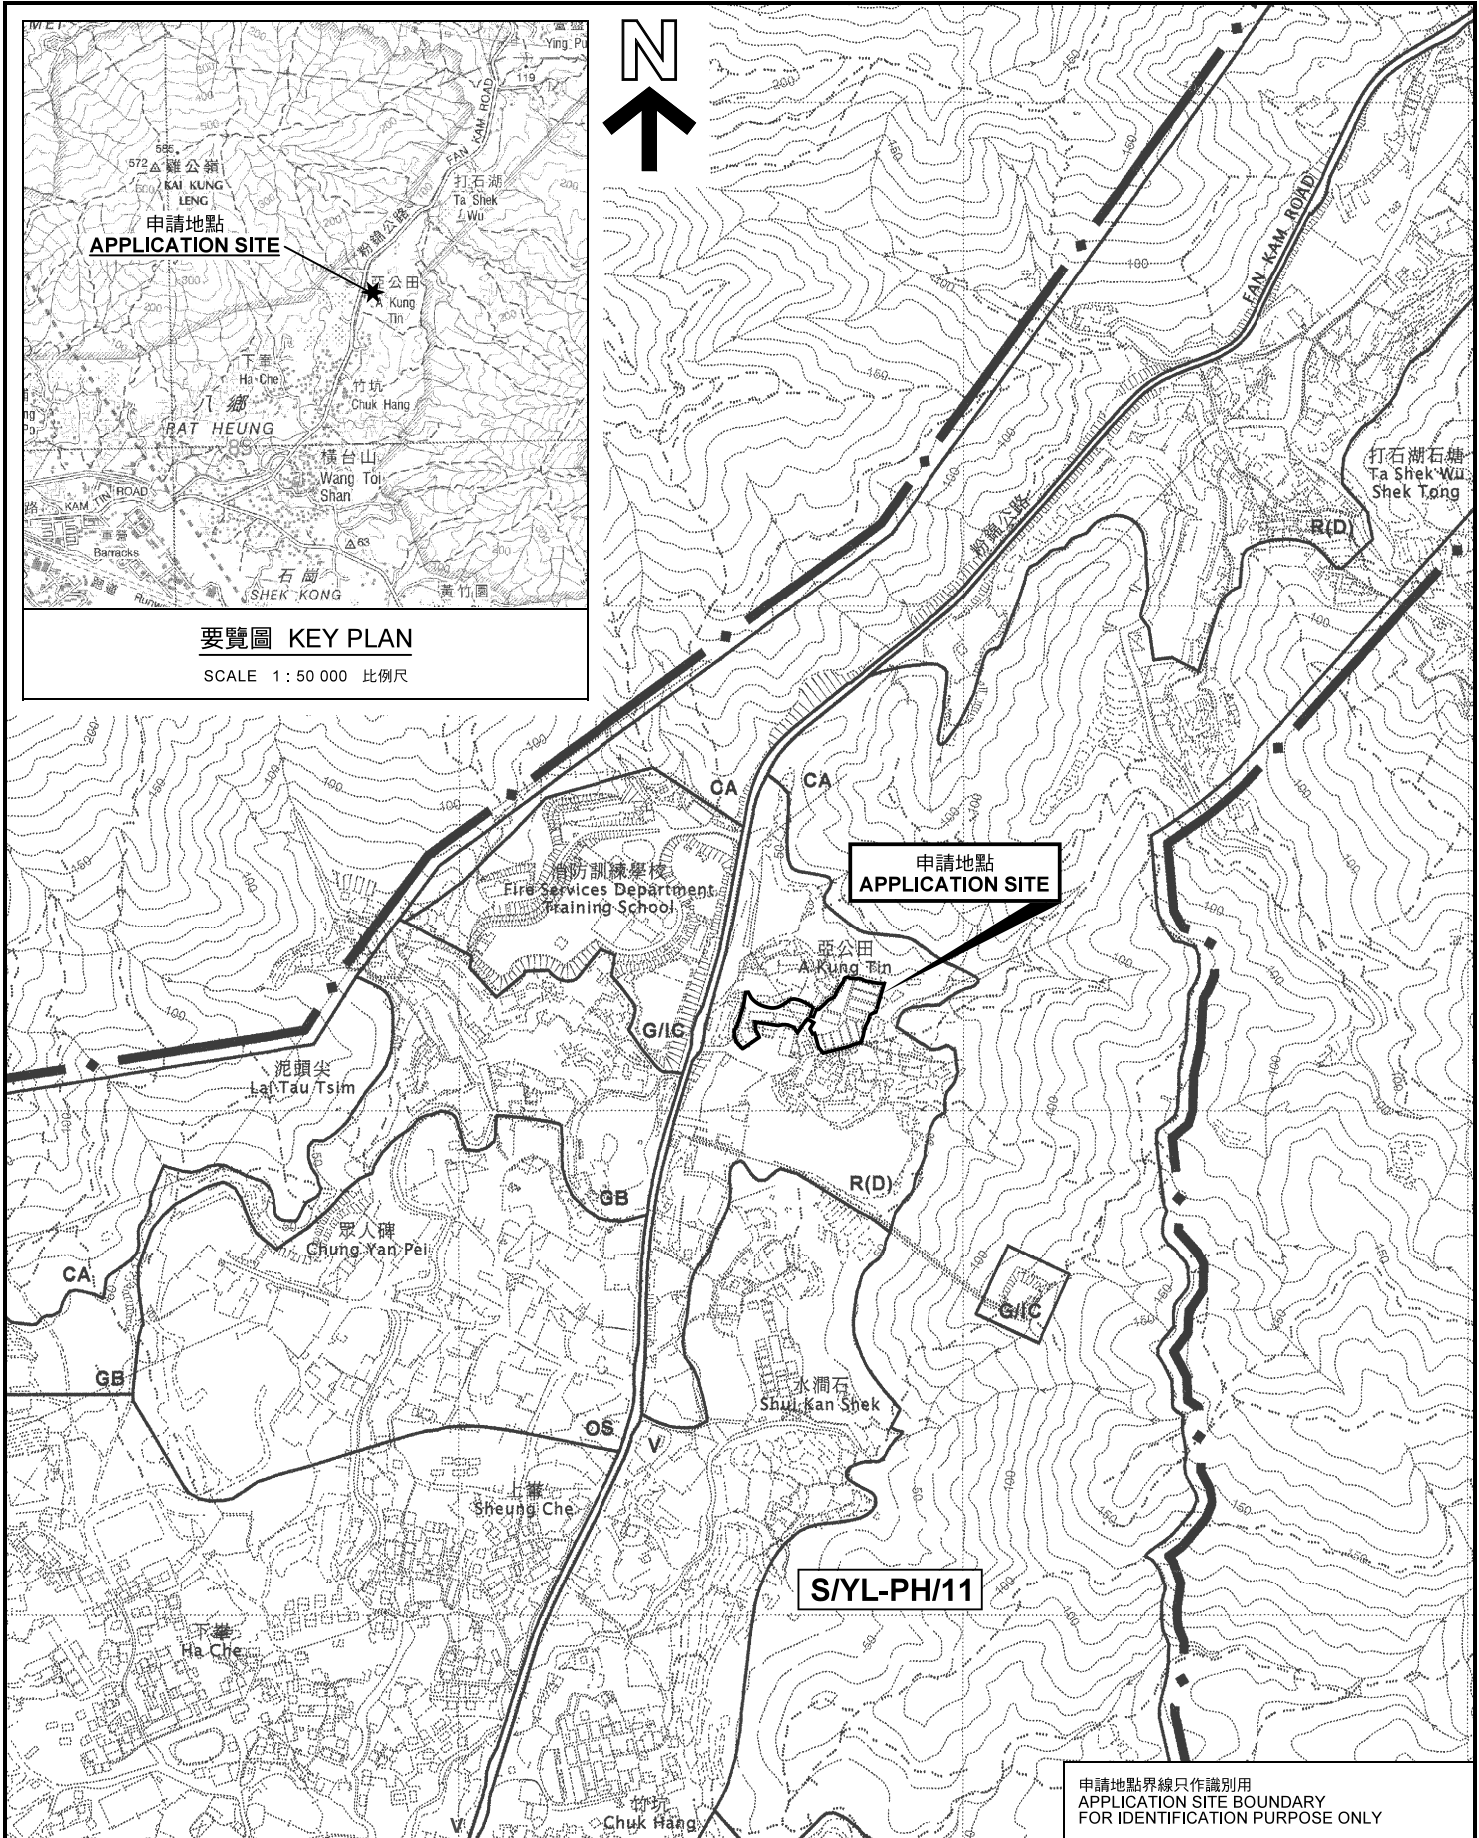


申請地點界線只作識別用
APPLICATION SITE BOUNDARY
FOR IDENTIFICATION PURPOSE ONLY

位置圖 LOCATION PLAN

擬議臨時公眾私家車及輕型貨車停車場（為期3年）
元朗八鄉丈量約份第111約地段第29號（部分）、第33號（部分）
及第35號（部分）和毗連政府土地

PROPOSED TEMPORARY PUBLIC VEHICLE PARK FOR PRIVATE CAR
AND LIGHT GOODS VEHICLE FOR A PERIOD OF 3 YEARS
LOTS 29 (PART), 33 (PART) AND 35 (PART) IN D.D. 111
AND ADJOINING GOVERNMENT LAND, PAT HEUNG, YUEN LONG

SCALE 1 : 7 500 比例尺

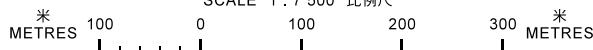

本摘要圖於2018年5月16日擬備，
所根據的資料為於2006年10月17日
核准的分區計劃大綱圖編號 S/YL-PH/11
EXTRACT PLAN PREPARED ON 16.5.2018
BASED ON OUTLINE ZONING PLAN No.
S/YL-PH/11 APPROVED ON 17.10.2006

規劃署
PLANNING
DEPARTMENT



參考編號
REFERENCE No.
A/YL-PH/768

圖 PLAN
A-1