


附件 23

構築物位置及面積圖表

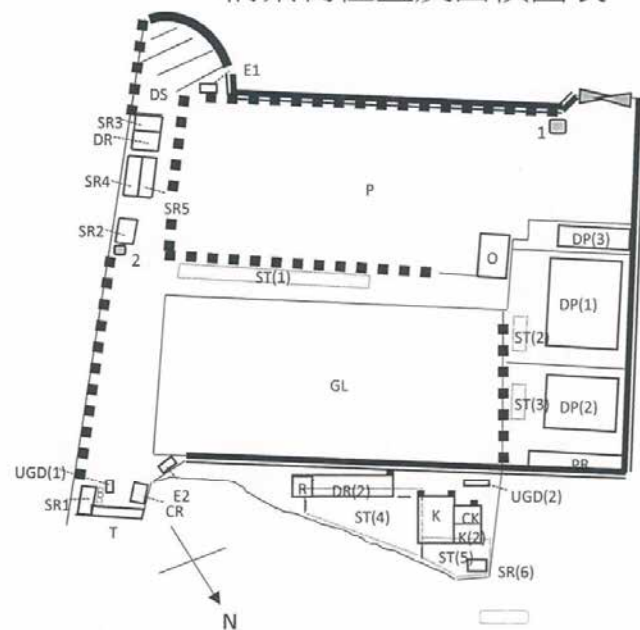

代號	構築物名稱	長度	闊度	高度	面積
K	狗房	16.04m	8.26m	3.90m	132.50m ²
K(2)	狗房(2)	6.43m	3.50m	3.17m	22.50m ²
				總面積	754.27m ²


24 項構築物資料，大部份為一層高構築物，只有SR4為兩個重疊40呎貨櫃

代號	構築物名稱	長度	闊度	高度	面積
PR	泳池過慮消毒處理泵房	9.90m	1.40m	2.60m	13.86m ²
O	臨時辦公室	10.65m	3.05m	2.60m	32.48m ²
E1	電力總機房(1)	1.23m	1.23m	2.57m	1.51m ²
E2	電力總機房(2)	0.78m	0.78	2.48m	0.61m ²
DS	大隻沖身區	7.20m	5.90m	2.80m	42.48m ²
DR	大隻美容房	5.30m	5.20m	3.75m	27.56m ²
DR(2)	大隻美容房(2)	4.11m	3.08m	3.16m	12.65m ²
T	洗手間	4.10m	1.40m	2.40m	5.74m ²
CR	臨時更衣室	3.25m	1.56m	2.40m	5.07m ²
SR1	雜物房(1)	5.80m	4.45m	2.60m	25.81m ²
SR2	雜物房(2)	6.05m	2.40m	2.70m	14.52m ²
SR3	雜物房(3)	5.30m	3.06m	3.14m	16.22m ²
SR4	雜物房(4)	12.30m	2.50m	6.40m	61.50m ²
SR5	雜物房(5)	12.30m	2.50m	3.50m	30.75m ²
SR6	雜物房(6)	2.12m	2.83m	2.52m	5.99m ²
ST(1)	帳篷 (1)	15.00m	2.50m	2.50m	37.50m ²
ST(2)	帳篷 (2)	9.00m	2.50m	2.50m	22.50m ²
ST(3)	帳篷 (3)	6.00m	2.50m	2.50m	15.00m ²
ST(4)	帳篷 (4)	面積計算方法參看附件4A			134.60m ²
ST(5)	帳篷 (5)	面積計算方法參看附件4B			64.50m ²
R	休息室	2.05m	3.08m	3.16m	6.31m ²
CK	貓房	6.70m	3.30m	2.63m	22.11m ²

(摘錄自申請人於 7.6.2018 呈交的申請書)
(Extract from Applicant's
Submission of 7.6.2018)

參考編號 REFERENCE No. A/YL-PH/786	繪圖 DRAWING A-1
--------------------------------------	-------------------

附件18

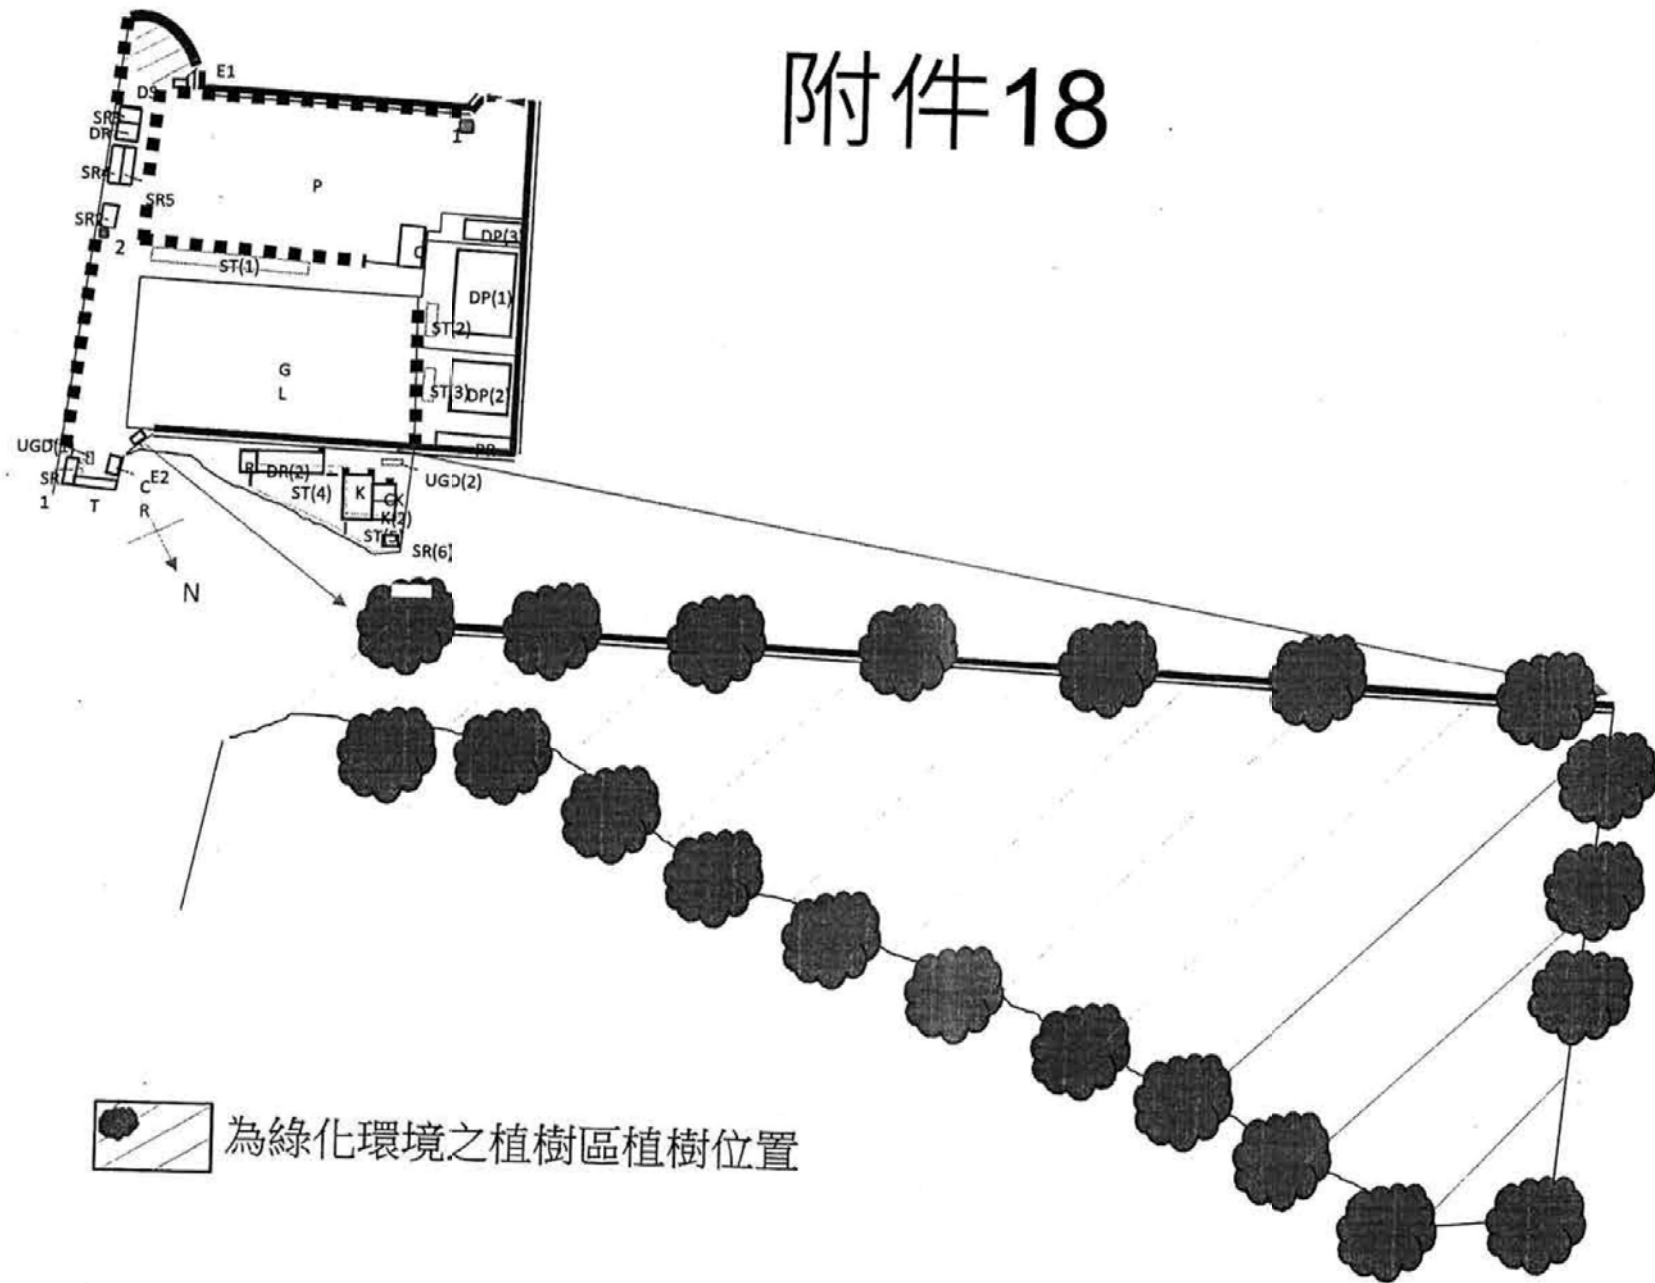

為綠化環境之植樹區植樹位置

(摘錄自申請人於 7. 6. 2018 呈交的申請書)
(Extract from Applicant's
Submission of 7.6.2018)


參考編號
REFERENCE No.
A/YL-PH/786

繪圖 DRAWING
A-2

附件 17

P 為停車場

劃設有 20 個 5m x 2.5m 私家車停車位
及 7.5m x 3.5m 輕型客貨車上落客貨位

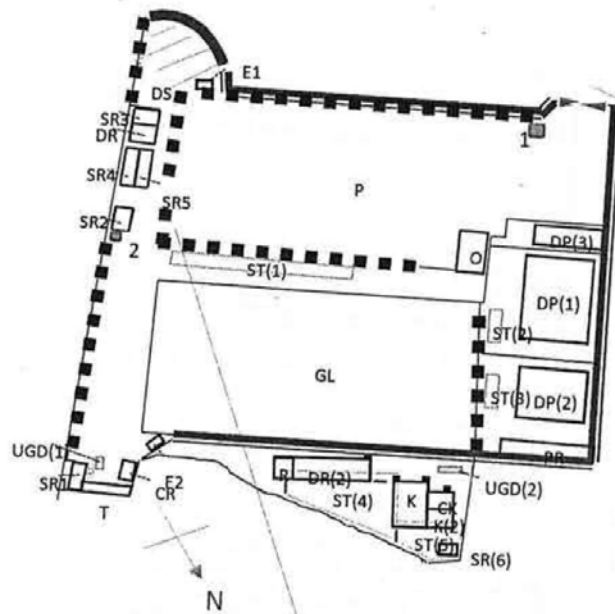


狗廁所
並非構築物
是以1.5m木欄圍起、
並舖滿10吋黃花砂之草坪、
供狗隻便溺用

(摘錄自申請人於 7.6.2018 呈交的申請書)
(Extract from Applicant's
Submission of 7.6.2018)


參考編號
REFERENCE No.
A/YL-PH/786

繪圖 DRAWING
A-3

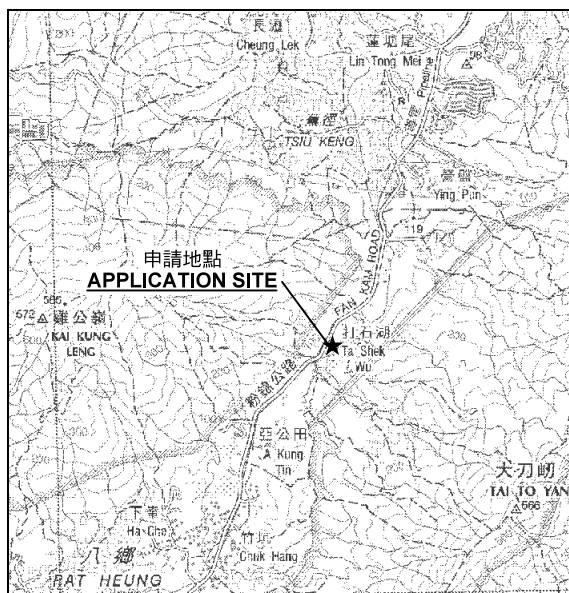

要覽圖 KEY PLAN

SCALE 1 : 50 000 比例尺

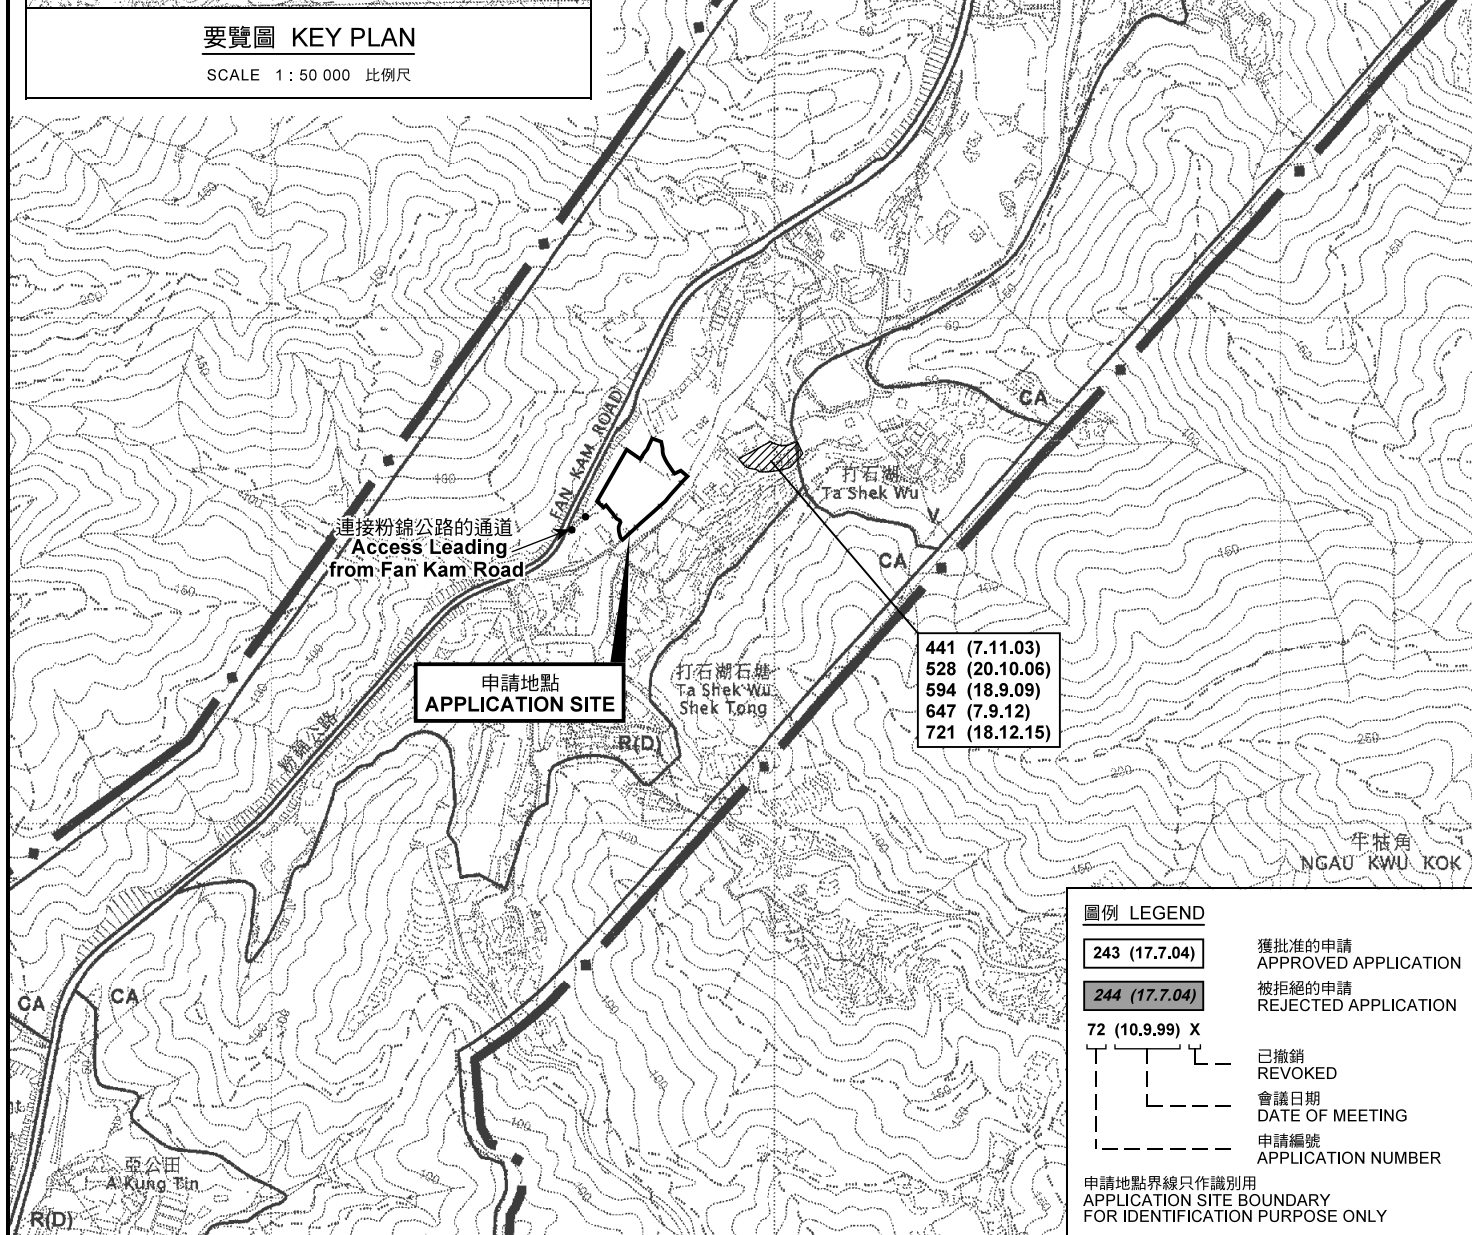

圖例 LEGEND

243 (17.7.04)

獲批准的申請
APPROVED APPLICATION

244 (17.7.04)

被拒絕的申請
REJECTED APPLICATION

72 (10.9.99) X

已撤銷
REVOKED

會議日期
DATE OF MEETING

申請編號
APPLICATION NUMBER

申請地點界線只作識別用
APPLICATION SITE BOUNDARY
FOR IDENTIFICATION PURPOSE ONLY

位置圖及同類申請 LOCATION PLAN WITH SIMILAR APPLICATIONS

臨時犬隻訓練場、犬貓寄養所及犬隻游泳康樂中心 (為期3年)
元朗八鄉打石湖丈量約份第108約地段第117號(部分)、第119號(部分)、
第121號(部分)、第122號、第123號(部分)、第124號(部分)、第125號(部分)、
第127號(部分)及第128號(部分)和毗連政府土地
TEMPORARY DOG TRAINING GROUND, DOGS AND CATS
BOARDING ESTABLISHMENT AND DOG SWIMMING AND RECREATIONAL CENTRE
FOR A PERIOD OF 3 YEARS
LOTS 117 (PART), 119 (PART), 121 (PART), 122, 123 (PART), 124 (PART), 125 (PART),
127 (PART) AND 128 (PART) IN D.D. 108 AND ADJOINING GOVERNMENT LAND,
TA SHEK WU, PAT HEUNG, YUEN LONG
SCALE 1 : 7 500 比例尺

米 100 0 100 200 300 米
METRES


規劃署
PLANNING
DEPARTMENT



參考編號
REFERENCE No.
A/YL-PH/786

圖 PLAN
A-1a

本摘要圖於2018年7月4日擬備，
所根據的資料為於2006年10月17日
核准的分區計劃大綱圖編號 S/YL-PH/11
EXTRACT PLAN PREPARED ON 4.7.2018
BASED ON OUTLINE ZONING PLAN No.
S/YL-PH/11 APPROVED ON 17.10.2006

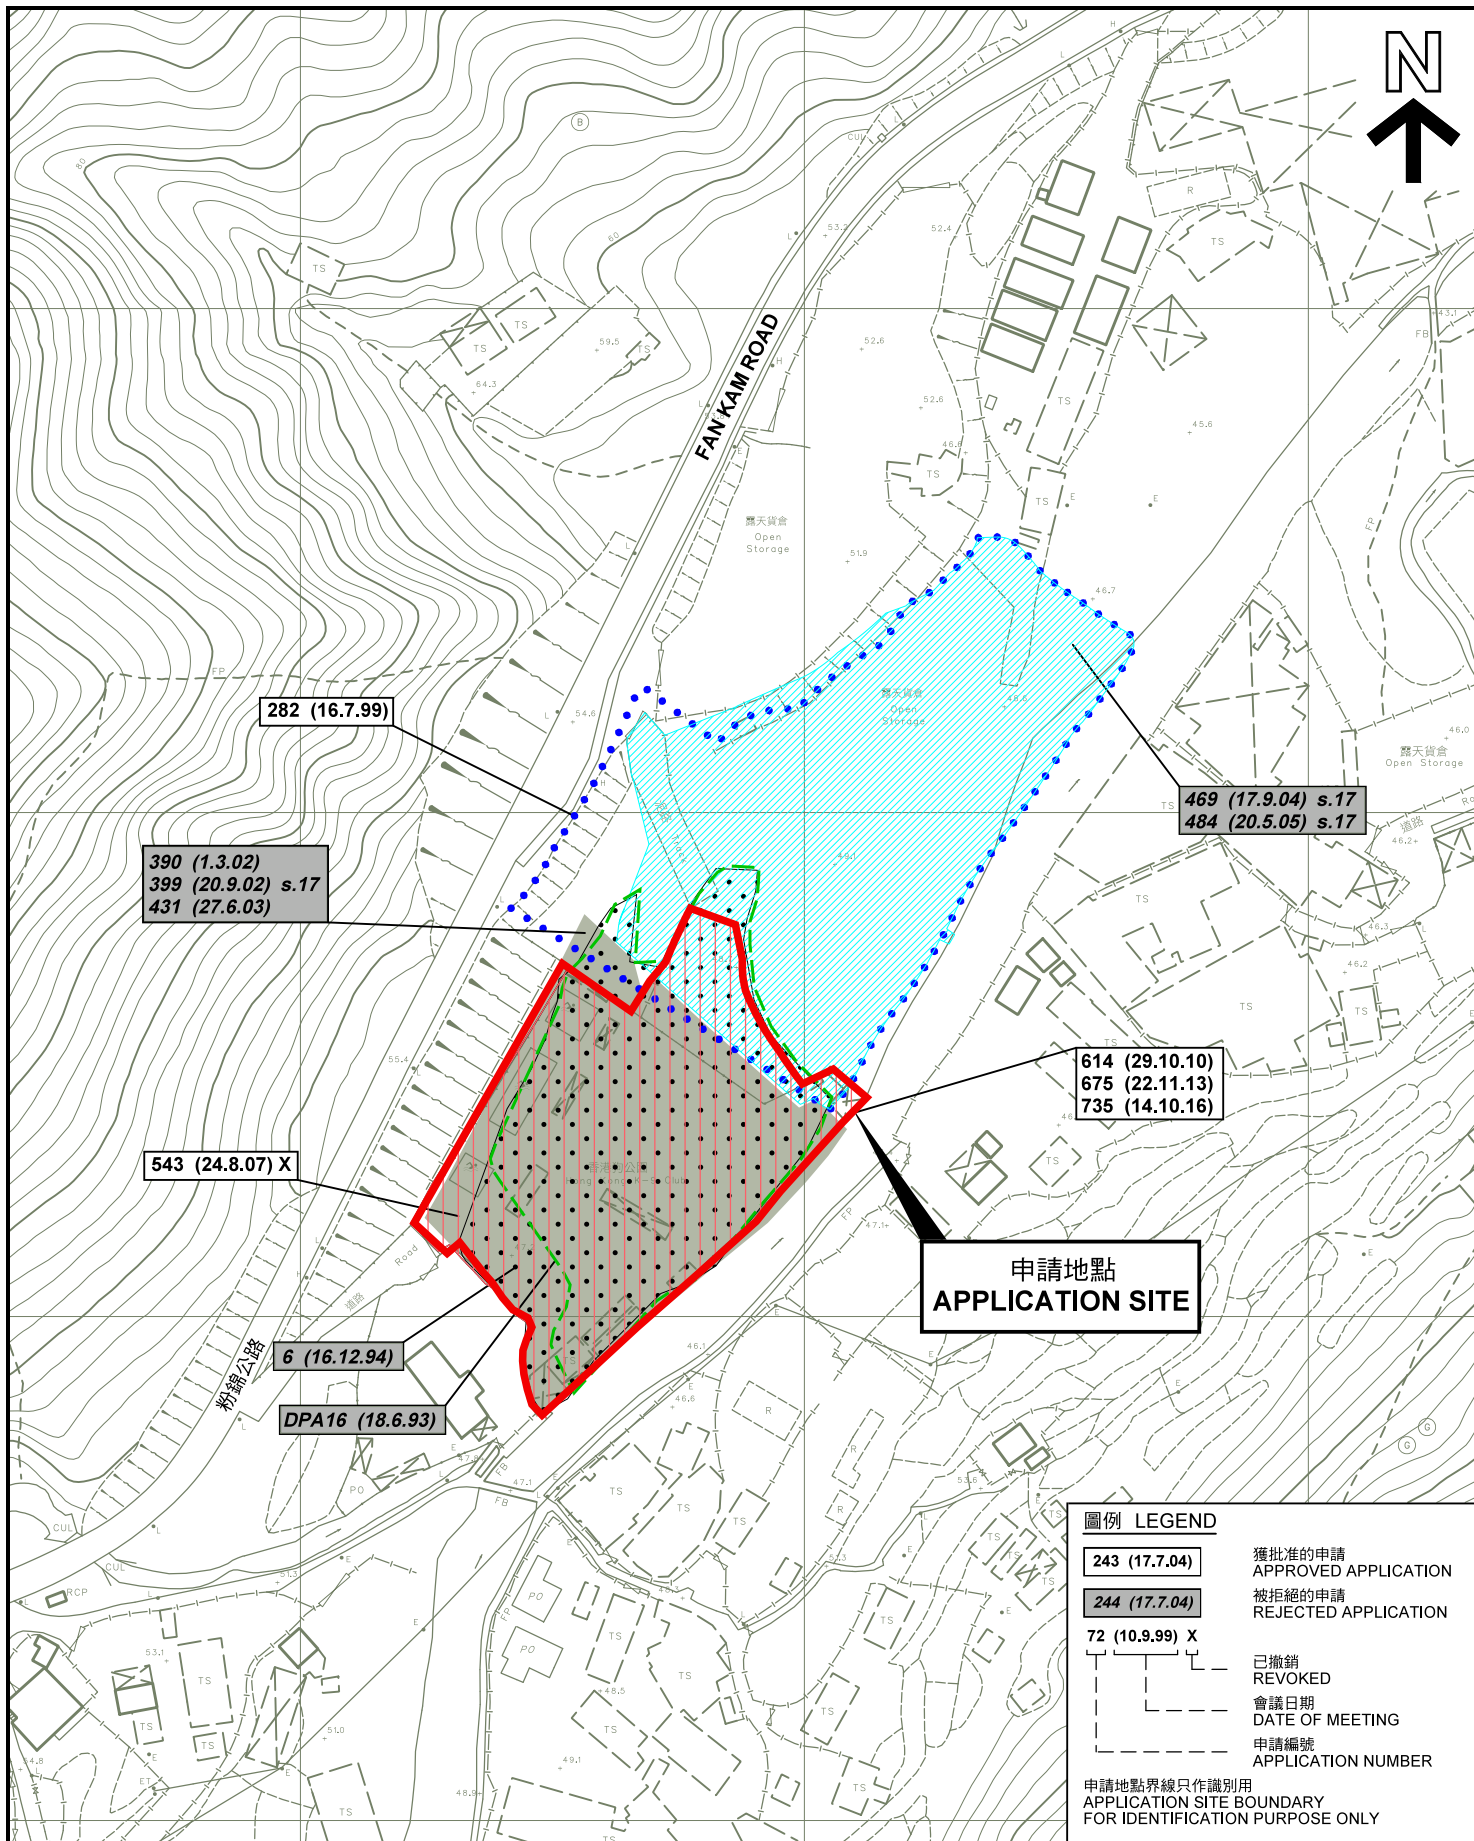

申請地點
APPLICATION SITE

圖例 LEGEND	
243 (17.7.04)	獲批准的申請 APPROVED APPLICATION
244 (17.7.04)	被拒絕的申請 REJECTED APPLICATION
72 (10.9.99) X	已撤銷 REVOKED
	會議日期 DATE OF MEETING
	申請編號 APPLICATION NUMBER
申請地點界線只作識別用 APPLICATION SITE BOUNDARY FOR IDENTIFICATION PURPOSE ONLY	

先前申請圖 PREVIOUS APPLICATION PLAN

臨時犬隻訓練場、犬貓寄養所及犬隻游泳康樂中心 (為期3年)
元朗八鄉打石湖丈量約份第108約地段第117號(部分)、第119號(部分)、
第121號(部分)、第122號、第123號(部分)、第124號(部分)、第125號(部分)、
第127號(部分)及第128號(部分)和毗連政府土地
TEMPORARY DOG TRAINING GROUND, DOGS AND CATS
BOARDING ESTABLISHMENT AND DOG SWIMMING
AND RECREATIONAL CENTRE FOR A PERIOD OF 3 YEARS
LOTS 117 (PART), 119 (PART), 121 (PART), 122, 123 (PART),
124 (PART), 125 (PART), 127 (PART) AND 128 (PART)
IN D.D. 108 AND ADJOINING GOVERNMENT LAND,
TA SHEK WU, PAT HEUNG, YUEN LONG
SCALE 1 : 1 500 比例尺

本摘要圖於2018年7月4日擬備，所根據的
資料為測量圖編號 2-SE-25C 及 6-NE-5A
EXTRACT PLAN PREPARED ON 4.7.2018
BASED ON SURVEY SHEETS No.
2-SE-25C AND 6-NE-5A


米 30 0 30 60 米
METRES


規劃署
PLANNING
DEPARTMENT



參考編號
REFERENCE No.
A/YL-PH/786

圖 PLAN
A-1b

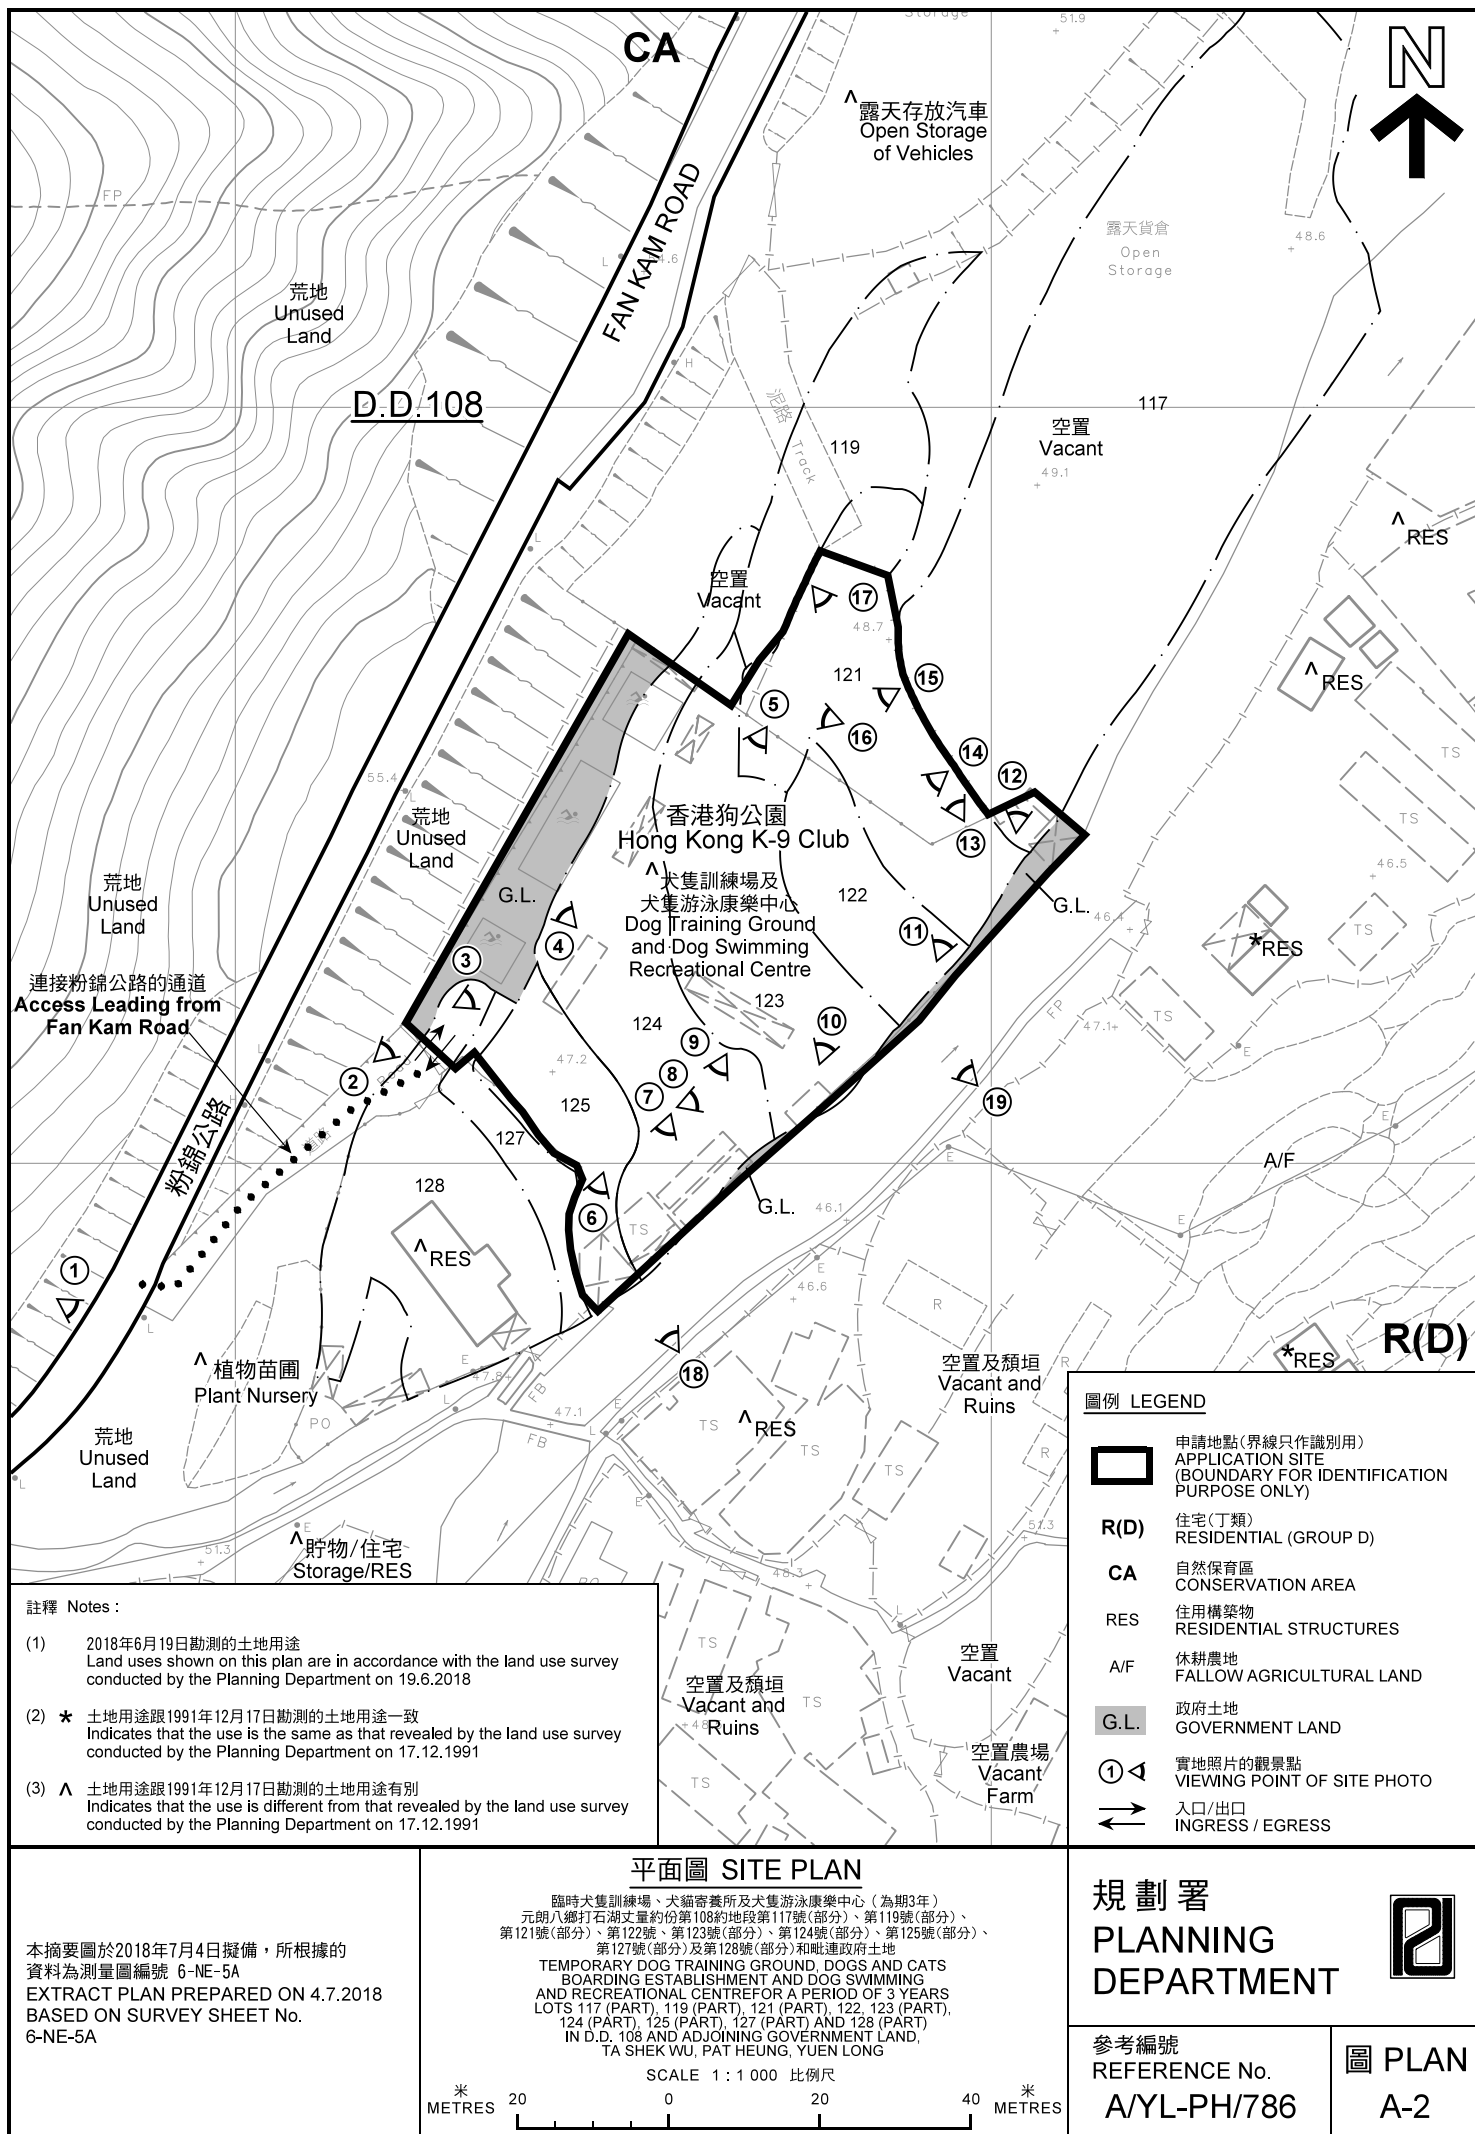

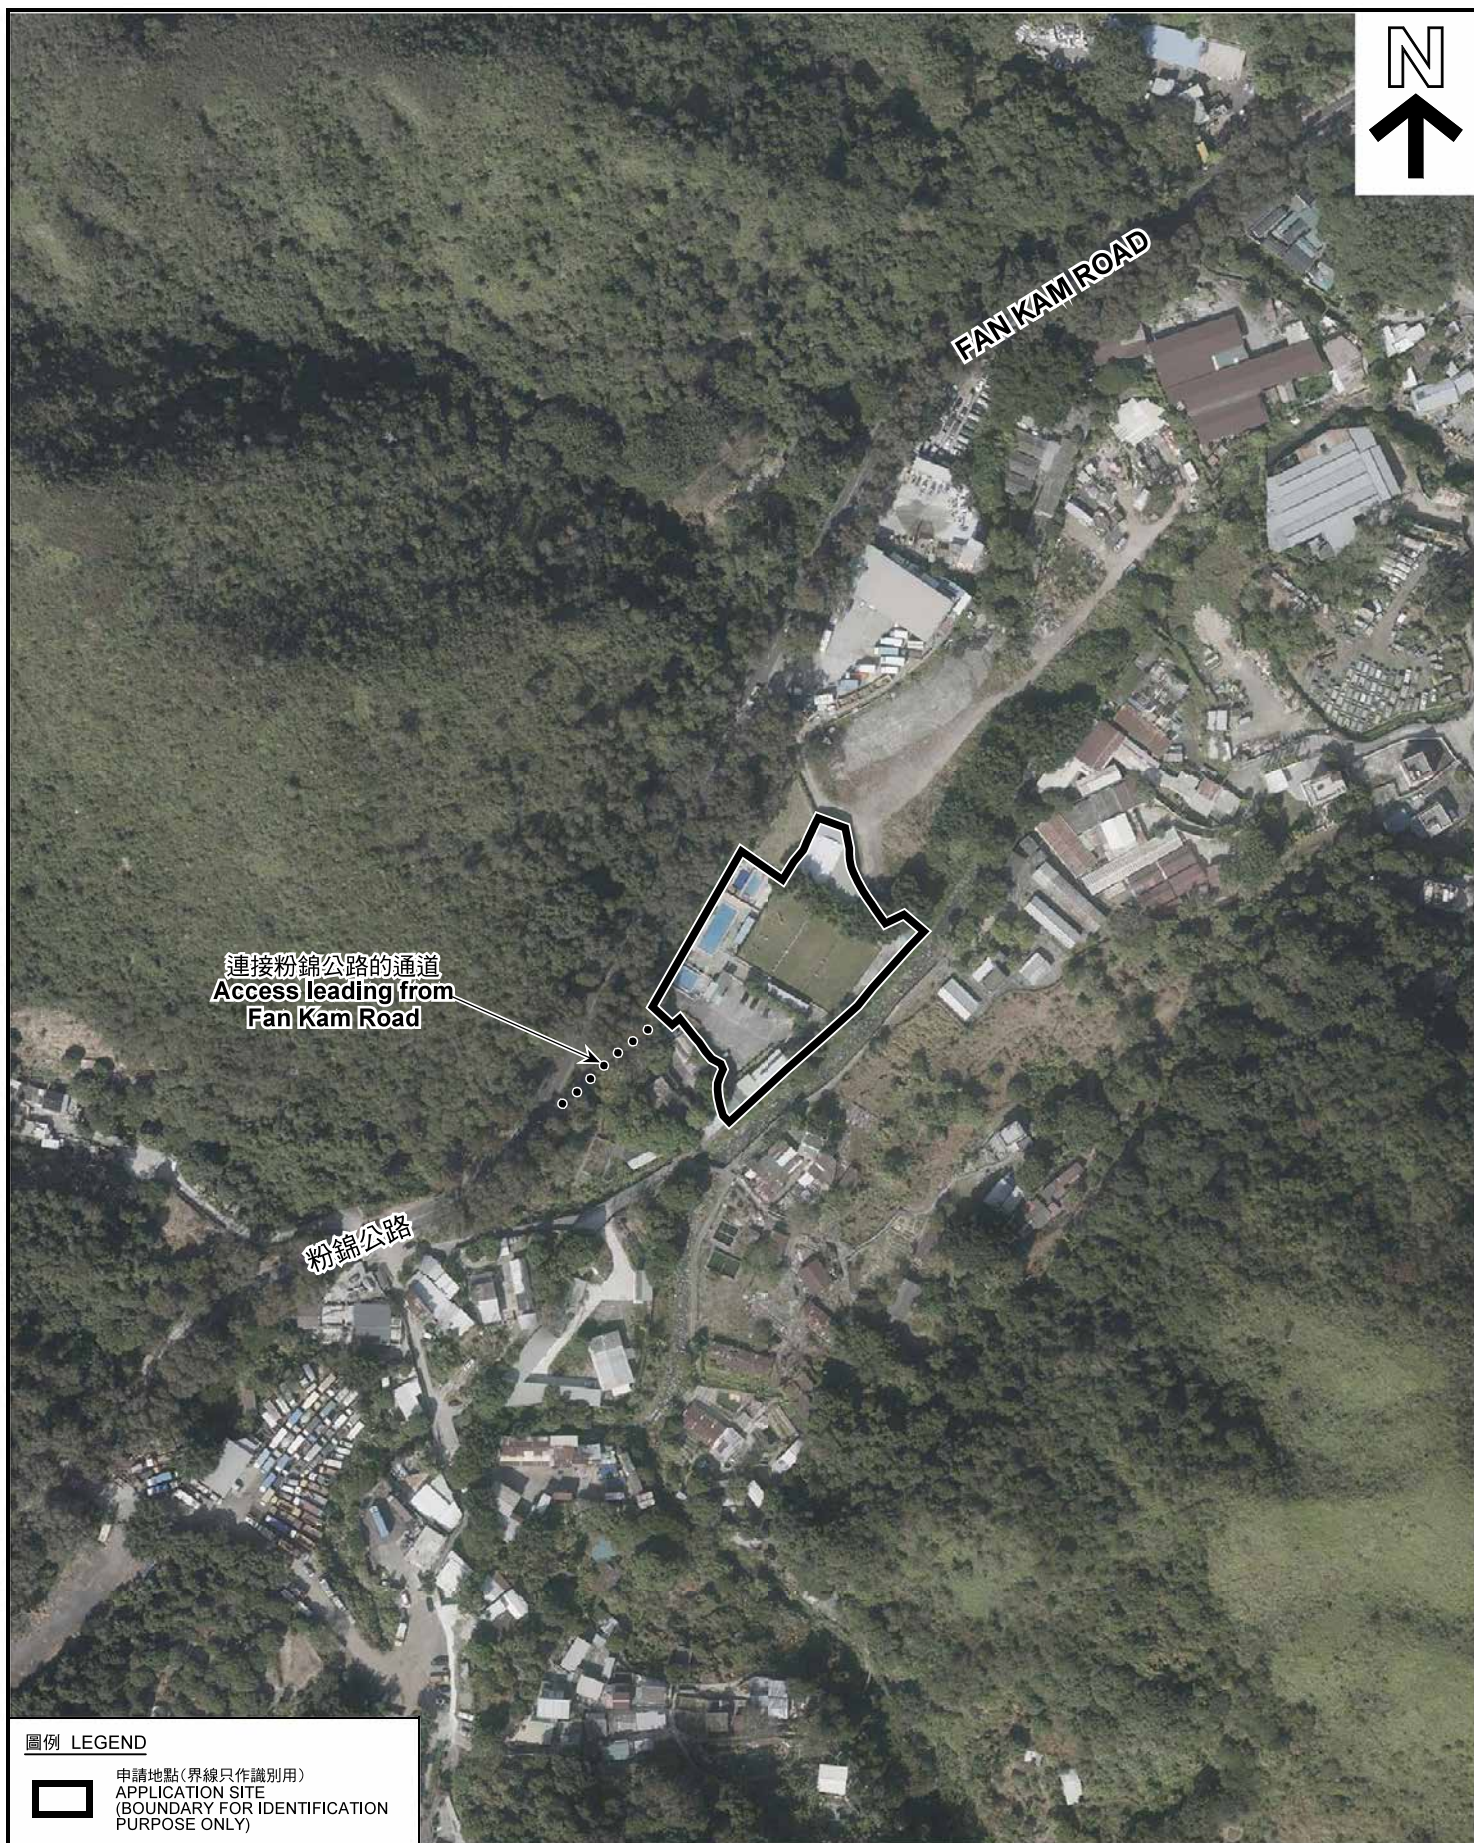

圖例 LEGEND



申請地點(界線只作識別用)
APPLICATION SITE
(BOUNDARY FOR IDENTIFICATION
PURPOSE ONLY)

本摘要圖於2018年7月12日擬備，所根據的資料為地政總署於2018年1月3日拍得的航攝照片編號 E033561C
EXTRACT PLAN PREPARED ON 12.7.2018
BASED ON AERIAL PHOTO No.
E033561C TAKEN ON 3.1.2018
BY LANDS DEPARTMENT

航攝照片 AERIAL PHOTO

臨時犬隻訓練場、犬貓寄養所及犬隻游泳康樂中心（為期3年）
元朗八鄉打石湖丈量約份第108約地段第117號(部分)、第119號(部分)、
第121號(部分)、第122號、第123號(部分)、第124號(部分)、第125號(部分)、
第127號(部分)及第128號(部分)和毗連政府土地
TEMPORARY DOG TRAINING GROUND, DOGS AND CATS
BOARDING ESTABLISHMENT AND DOG SWIMMING
AND RECREATIONAL CENTRE FOR A PERIOD OF 3 YEARS
LOTS 117 (PART), 119 (PART), 121 (PART), 122, 123 (PART),
124 (PART), 125 (PART), 127 (PART) AND 128 (PART)
IN D.D. 108 AND ADJOINING GOVERNMENT LAND,
TA SHEK WU, PAT HEUNG, YUEN LONG

規劃署
PLANNING
DEPARTMENT



參考編號
REFERENCE No.
A/YL-PH/786

圖 PLAN
A-3

1



2



3



4



5



申請地點界線只作識別用 APPLICATION SITE BOUNDARY FOR IDENTIFICATION PURPOSE ONLY

實地照片 SITE PHOTOS

臨時犬隻訓練場、犬貓寄養所及犬隻游泳康樂中心（為期3年）
元朗八鄉打石湖丈量約份第108約地段第117號（部分）、第119號（部分）、
第121號（部分）、第122號、第123號（部分）、第124號（部分）、第125號（部分）、
第127號（部分）及第128號（部分）和毗連政府土地
TEMPORARY DOG TRAINING GROUND, DOGS AND CATS
BOARDING ESTABLISHMENT AND DOG SWIMMING
AND RECREATIONAL CENTRE FOR A PERIOD OF 3 YEARS
LOTS 117 (PART), 119 (PART), 121 (PART), 122, 123 (PART),
124 (PART), 125 (PART), 127 (PART) AND 128 (PART) IN D.D. 108
AND ADJOINING GOVERNMENT LAND,
TA SHEK WU, PAT HEUNG, YUEN LONG

本圖於2018年7月10日擬備，所根據的
資料為攝於2018年6月19日的實地照片
PLAN PREPARED ON 10.7.2018
BASED ON SITE PHOTOS
TAKEN ON 19.6.2018

規劃署
PLANNING
DEPARTMENT



參考編號
REFERENCE No.
A/YL-PH/786

圖 PLAN
A-4a

6



7



8



9



申請地點界線只作識別用 APPLICATION SITE BOUNDARY FOR IDENTIFICATION PURPOSE ONLY

實地照片 SITE PHOTOS

臨時犬隻訓練場、犬貓寄養所及犬隻游泳康樂中心（為期3年）
元朗八鄉打石湖丈量約份第108約地段第117號（部分）、第119號（部分）、
第121號（部分）、第122號、第123號（部分）、第124號（部分）、第125號（部分）、
第127號（部分）及第128號（部分）和毗連政府土地
TEMPORARY DOG TRAINING GROUND, DOGS AND CATS
BOARDING ESTABLISHMENT AND DOG SWIMMING
AND RECREATIONAL CENTRE FOR A PERIOD OF 3 YEARS
LOTS 117 (PART), 119 (PART), 121 (PART), 122, 123 (PART),
124 (PART), 125 (PART), 127 (PART) AND 128 (PART) IN D.D. 108
AND ADJOINING GOVERNMENT LAND,
TA SHEK WU, PAT HEUNG, YUEN LONG

規劃署
PLANNING
DEPARTMENT



參考編號
REFERENCE No.
A/YL-PH/786

圖 PLAN
A-4b

本圖於2018年7月10日擬備，所根據的
資料為攝於2018年6月19日的實地照片
PLAN PREPARED ON 10.7.2018
BASED ON SITE PHOTOS
TAKEN ON 19.6.2018

10



11



12



13



14



申請地點界線只作識別用 APPLICATION SITE BOUNDARY FOR IDENTIFICATION PURPOSE ONLY

實地照片 SITE PHOTOS

臨時犬隻訓練場、犬貓寄養所及犬隻游泳康樂中心（為期3年）
元朗八鄉打石湖丈量約份第108約地段第117號（部分）、第119號（部分）、
第121號（部分）、第122號、第123號（部分）、第124號（部分）、第125號（部分）、
第127號（部分）及第128號（部分）和毗連政府土地
TEMPORARY DOG TRAINING GROUND, DOGS AND CATS
BOARDING ESTABLISHMENT AND DOG SWIMMING
AND RECREATIONAL CENTRE FOR A PERIOD OF 3 YEARS
LOTS 117 (PART), 119 (PART), 121 (PART), 122, 123 (PART),
124 (PART), 125 (PART), 127 (PART) AND 128 (PART) IN D.D. 108
AND ADJOINING GOVERNMENT LAND,
TA SHEK WU, PAT HEUNG, YUEN LONG

本圖於2018年7月10日擬備，所根據的
資料為攝於2018年6月19日的實地照片
PLAN PREPARED ON 10.7.2018
BASED ON SITE PHOTOS
TAKEN ON 19.6.2018

規劃署
PLANNING
DEPARTMENT



參考編號
REFERENCE No.
A/YL-PH/786

圖 PLAN
A-4c

15



申請地點
APPLICATION SITE

16



申請地點
APPLICATION SITE

17



申請地點
APPLICATION SITE

18



申請地點
APPLICATION SITE

19



申請地點
APPLICATION SITE

申請地點界線只作識別用 APPLICATION SITE BOUNDARY FOR IDENTIFICATION PURPOSE ONLY

實地照片 SITE PHOTOS

臨時犬隻訓練場、犬貓寄養所及犬隻游泳康樂中心（為期3年）
元朗八鄉打石湖丈量約份第108約地段第117號（部分）、第119號（部分）、
第121號（部分）、第122號、第123號（部分）、第124號（部分）、第125號（部分）、
第127號（部分）及第128號（部分）和毗連政府土地
TEMPORARY DOG TRAINING GROUND, DOGS AND CATS
BOARDING ESTABLISHMENT AND DOG SWIMMING
AND RECREATIONAL CENTRE FOR A PERIOD OF 3 YEARS
LOTS 117 (PART), 119 (PART), 121 (PART), 122, 123 (PART),
124 (PART), 125 (PART), 127 (PART) AND 128 (PART) IN D.D. 108
AND ADJOINING GOVERNMENT LAND,
TA SHEK WU, PAT HEUNG, YUEN LONG

本圖於2018年7月10日擬備，所根據的
資料為攝於2018年6月19日的實地照片
PLAN PREPARED ON 10.7.2018
BASED ON SITE PHOTOS
TAKEN ON 19.6.2018

規劃署
PLANNING
DEPARTMENT



參考編號
REFERENCE No.
A/YL-PH/786

圖 PLAN
A-4d