




申請地點
APPLICATION SITE

要覽圖 KEY PLAN

SCALE 1 : 50 000 比例尺

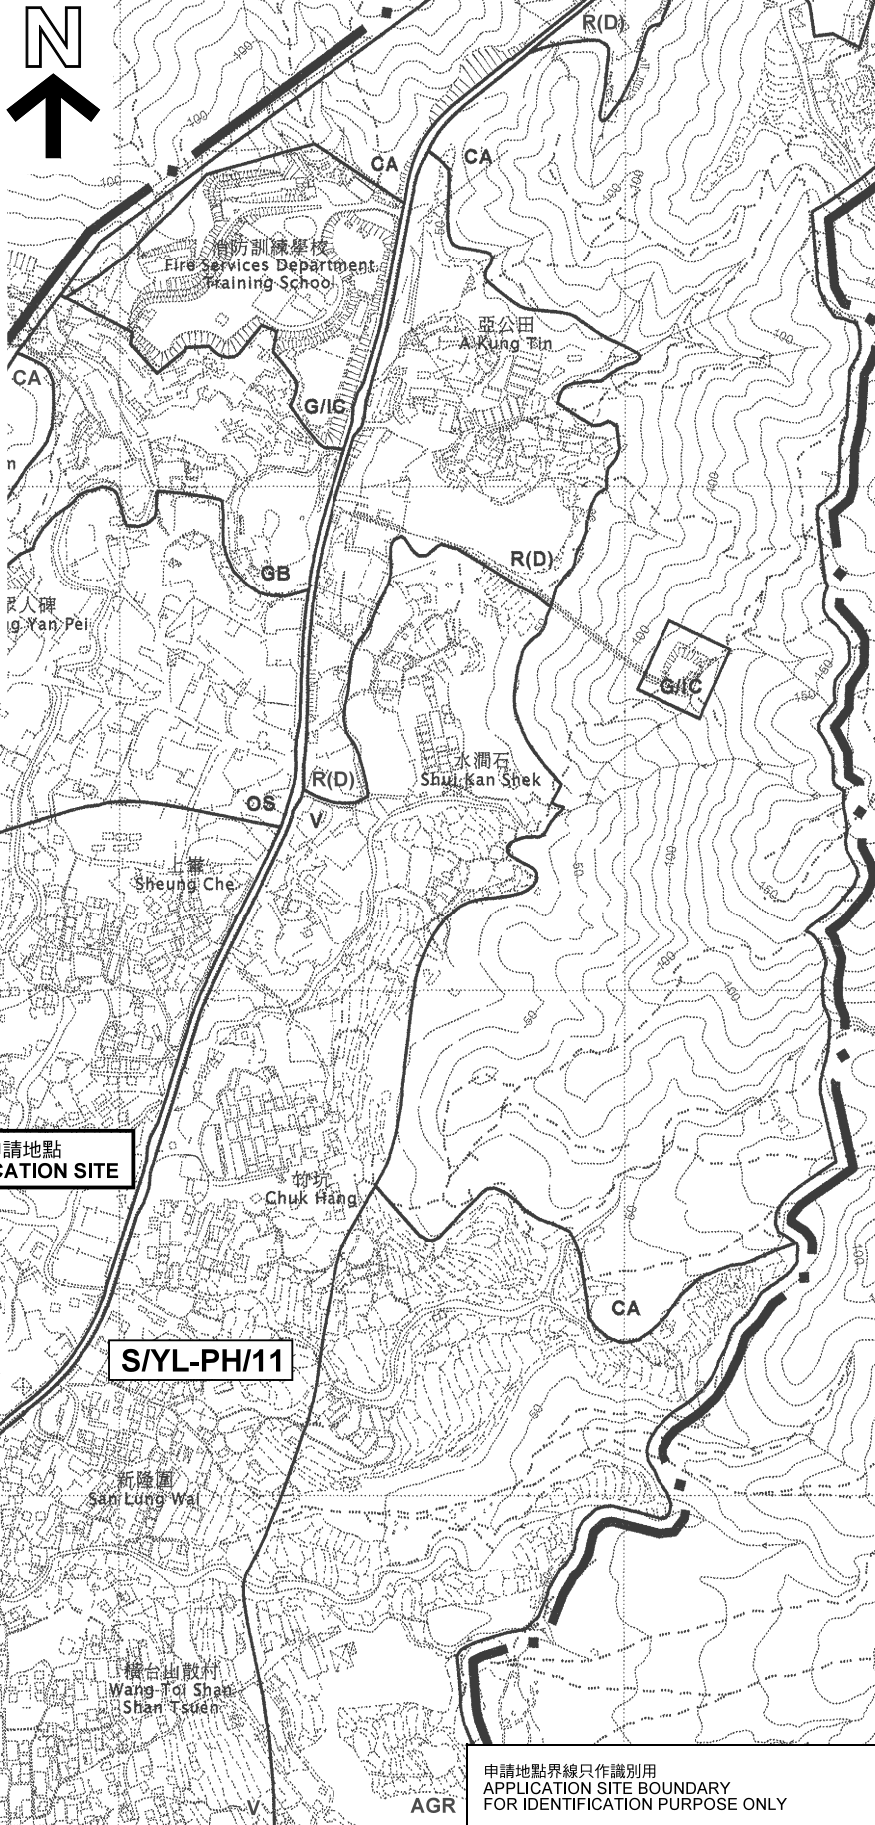


申請地點
APPLICATION SITE

S/YL-PH/11

申請地點界線只作識別用
APPLICATION SITE BOUNDARY
FOR IDENTIFICATION PURPOSE ONLY

位置圖 LOCATION PLAN

臨時公眾停車場(貨櫃車除外) (為期3年)
元朗八鄉丈量約份第1111約地段第3043號A分段、第3043號B分段、
第3043號C分段、第3043號D分段、第3043號E分段、第3043號F分段、
第3043號G分段、第3043號H分段、第3043號I分段及第3043號餘段和毗連政府土地
TEMPORARY PUBLIC VEHICLE PARK
(EXCLUDING CONTAINER VEHICLE) FOR A PERIOD OF 3 YEARS
LOTS 3043 S.A, 3043 S.B, 3043 S.C, 3043 S.D, 3043 S.E, 3043 S.F,
3043 S.G, 3043 S.H, 3043 S.I AND 3043 RP IN D.D. 111, AND
ADJOINING GOVERNMENT LAND, PAT HEUNG, YUEN LONG
SCALE 1 : 7 500 比例尺

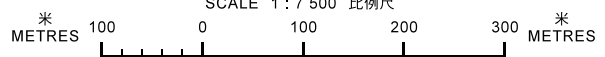

本摘要圖於2018年9月13日擬備，
所根據的資料為於2006年10月17日
核准的分區計劃大綱圖編號 S/YL-PH/11
EXTRACT PLAN PREPARED ON 13.9.2018
BASED ON OUTLINE ZONING PLAN No.
S/YL-PH/11 APPROVED ON 17.10.2006

規劃署
PLANNING
DEPARTMENT



參考編號
REFERENCE No.
A/YL-PH/790

圖 PLAN
A-1