


申請地點  
APPLICATION SITE

要覽圖 KEY PLAN

SCALE 1 : 50 000 比例尺

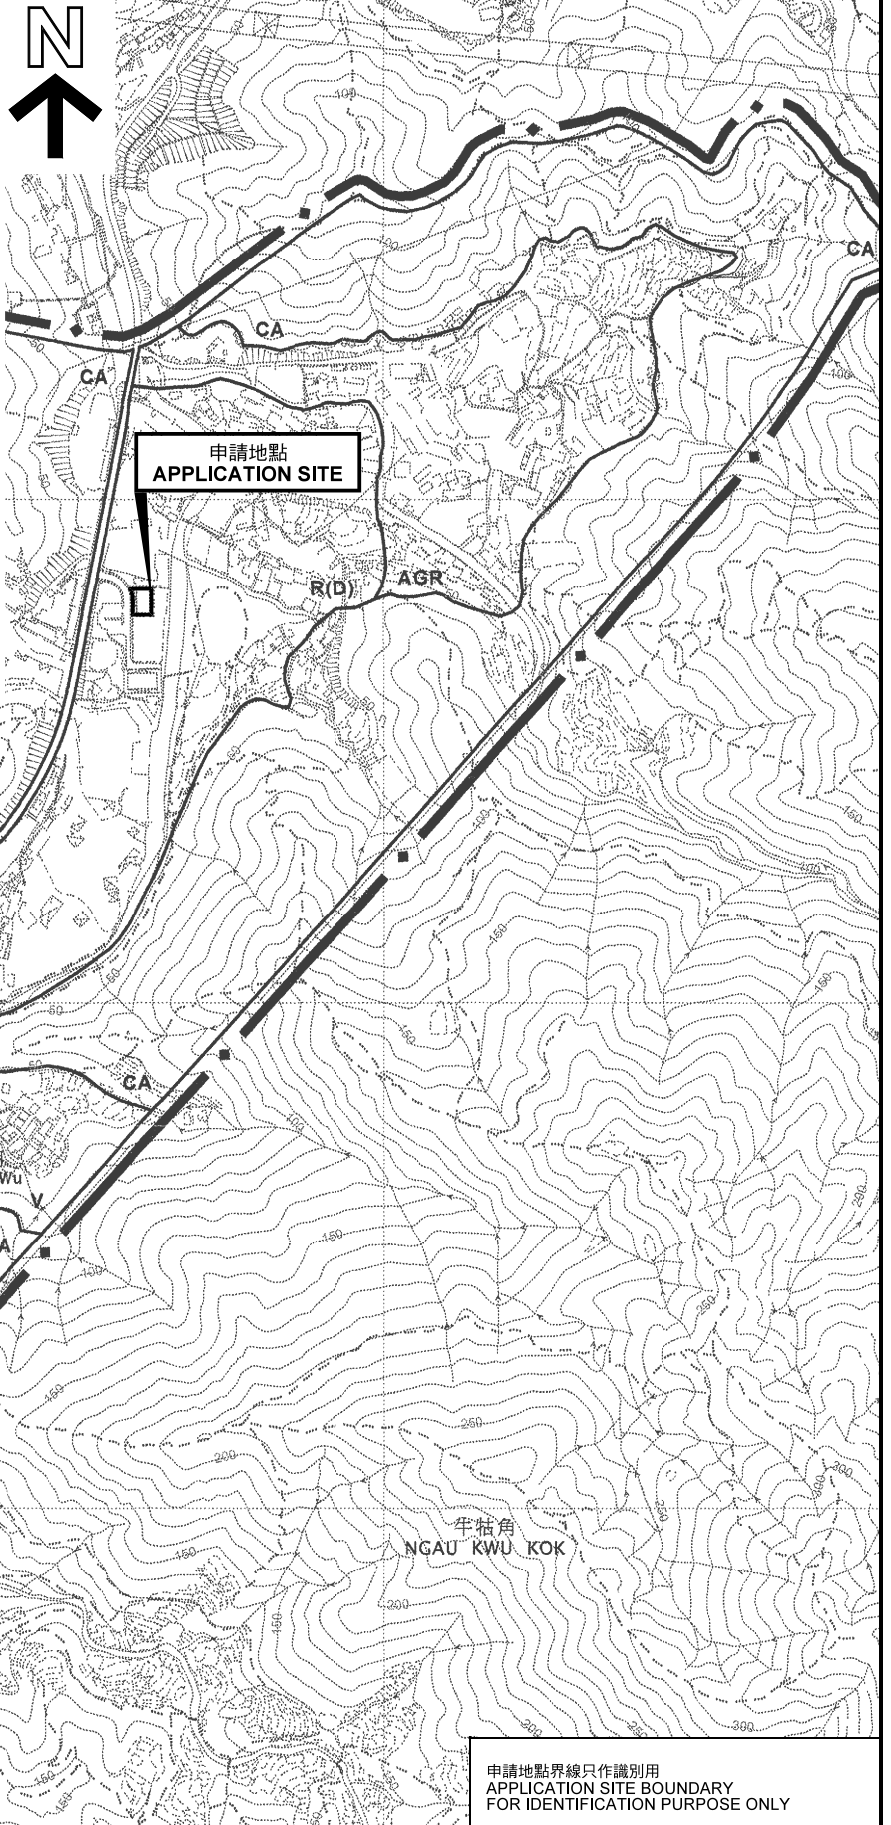


申請地點  
APPLICATION SITE

申請地點界線只作識別用  
APPLICATION SITE BOUNDARY  
FOR IDENTIFICATION PURPOSE ONLY

位置圖 LOCATION PLAN

擬議臨時食肆(餐廳連附屬戶外座位區) (為期3年)  
元朗八鄉丈量約份第108約地段第73號B分段餘段(部分)  
PROPOSED TEMPORARY EATING PLACE (RESTAURANT WITH  
ANCILLARY OUTSIDE SEATING ACCOMMODATION)  
FOR A PERIOD OF 3 YEARS  
LOT 73 S.B RP (PART) IN D.D. 108,  
PAT HEUNG, YUEN LONG

本摘要圖於2018年11月29日擬備，  
所根據的資料為於2006年10月17日  
核准的分區計劃大綱圖編號 S/YL-PH/11  
EXTRACT PLAN PREPARED ON 29.11.2018  
BASED ON OUTLINE ZONING PLAN No.  
S/YL-PH/11 APPROVED ON 17.10.2006

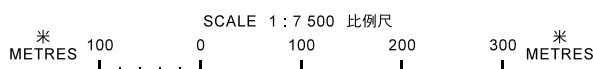

規劃署  
PLANNING  
DEPARTMENT



參考編號  
REFERENCE No.  
A/YL-PH/793

圖 PLAN  
A-1