




**要覽圖 KEY PLAN**


SCALE 1 : 50 000 比例尺

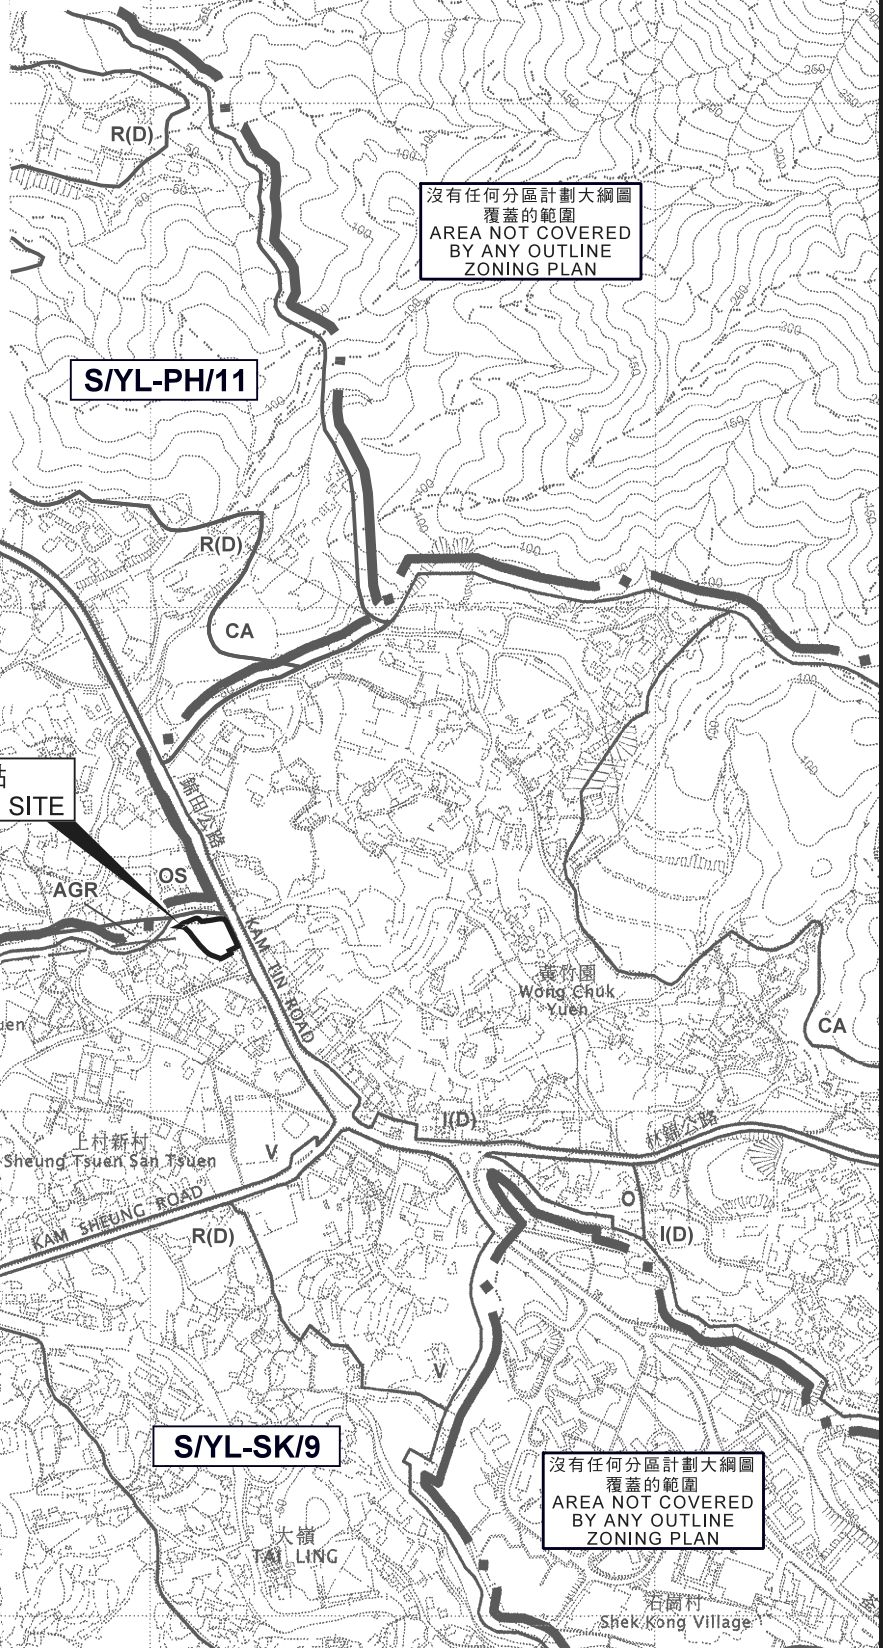

申請地點界線只作識別用  
APPLICATION SITE BOUNDARY  
FOR IDENTIFICATION PURPOSE ONLY

**位置圖 LOCATION PLAN**

臨時商店及服務行業（汽車陳列室）（為期 3 年）  
元朗丈量約份第 114 約地段第 616 號 B 分段餘段（部分）  
TEMPORARY SHOP AND SERVICES (MOTOR-VEHICLE SHOWROOM)  
FOR A PERIOD OF 3 YEARS  
LOT 616 S.B RP (PART) IN D.D. 114, YUEN LONG

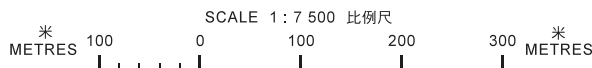

規劃署  
PLANNING  
DEPARTMENT



參考編號  
REFERENCE No.

**AYL-SK/284**

圖 PLAN

**A-1**

本摘要圖於 2020 年 8 月 31 日擬備，  
所根據的資料為於 2006 年 10 月 17 日  
核准的分區計劃大綱圖編號 S/YL-SK/9  
EXTRACT PLAN PREPARED ON 31.8.2020  
BASED ON OUTLINE ZONING PLAN No.  
S/YL-SK/9 APPROVED ON 17.10.2006