


要覽圖 KEY PLAN

SCALE 1 : 50 000 比例尺

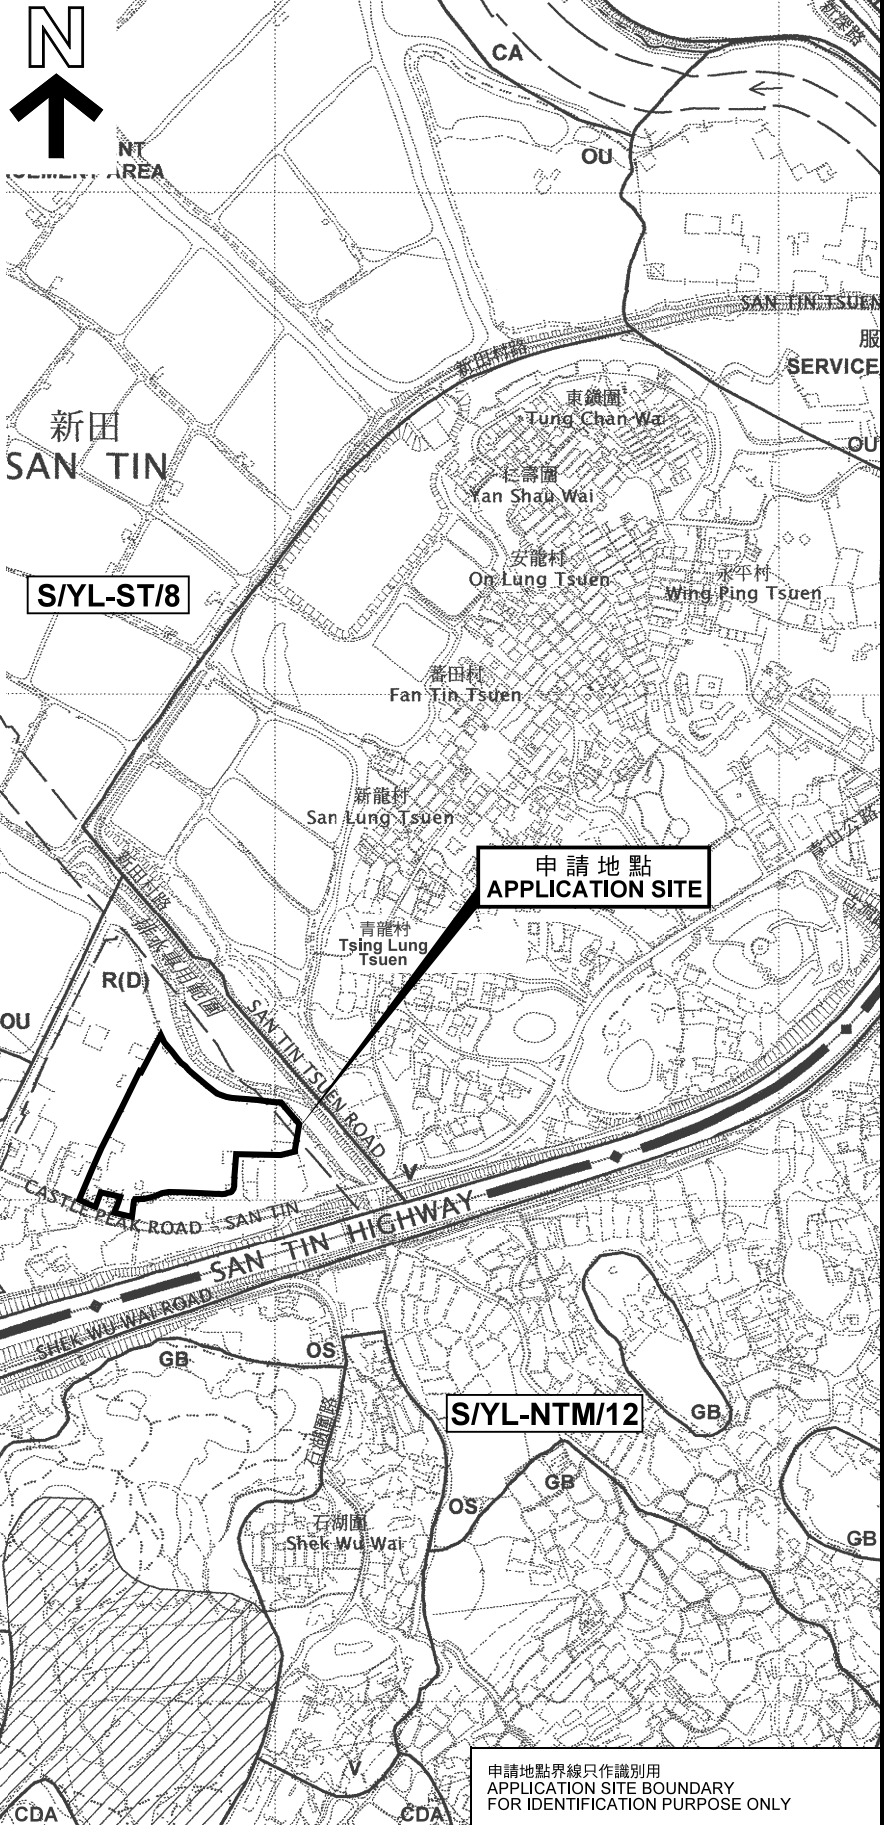

申請地點  
APPLICATION SITE


S/YL-NTM/12

申請地點界線只作識別用  
APPLICATION SITE BOUNDARY  
FOR IDENTIFICATION PURPOSE ONLY

位置圖 LOCATION PLAN

本摘要圖於2018年6月27日擬備，  
所根據的資料為於2006年12月5日  
核准的分區計劃大綱圖編號 S/YL-ST/8  
EXTRACT PLAN PREPARED ON 27.6.2018  
BASED ON OUTLINE ZONING PLAN No.  
S/YL-ST/8 APPROVED ON 5.12.2006

臨時貨物裝卸及貨運設施連附屬車胎維修工場(為期3年)  
元朗新田丈量約份第105約地段第204號餘段(部分)、第205號、第206號餘段(部分)、  
第207號至第209號、第210號(部分)、第211號(部分)、第212號(部分)、第213號餘段、  
第214號餘段(部分)、第215號餘段(部分)、第353號(部分)、第354號(部分)、第355號、  
第356號(部分)、第357號(部分)、第358號(部分)、第359號(部分)及第360號和毗連政府土地  
TEMPORARY CARGO HANDLING AND FORWARDING FACILITIES WITH  
ANCILLARY TYRE REPAIR WORKSHOP FOR A PERIOD OF 3 YEARS  
LOTS 204 RP (PART), 205, 206 RP (PART), 207 TO 209, 210 (PART), 211 (PART),  
212(PART), 213 RP, 214 RP (PART), 215 RP (PART), 353 (PART), 354 (PART),  
355, 356(PART), 357 (PART), 358 (PART), 359 (PART)  
AND 360 IN D.D.105 AND ADJOINING GOVERNMENT LAND, SAN TIN, YUEN LONG  
SCALE 1 : 7 500 比例尺

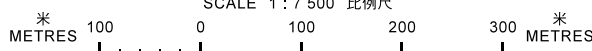

規劃署  
PLANNING  
DEPARTMENT



參考編號  
REFERENCE No.  
A/YL-ST/525

圖 PLAN  
A-1