


要覽圖 KEY PLAN

SCALE 1 : 50 000 比例尺

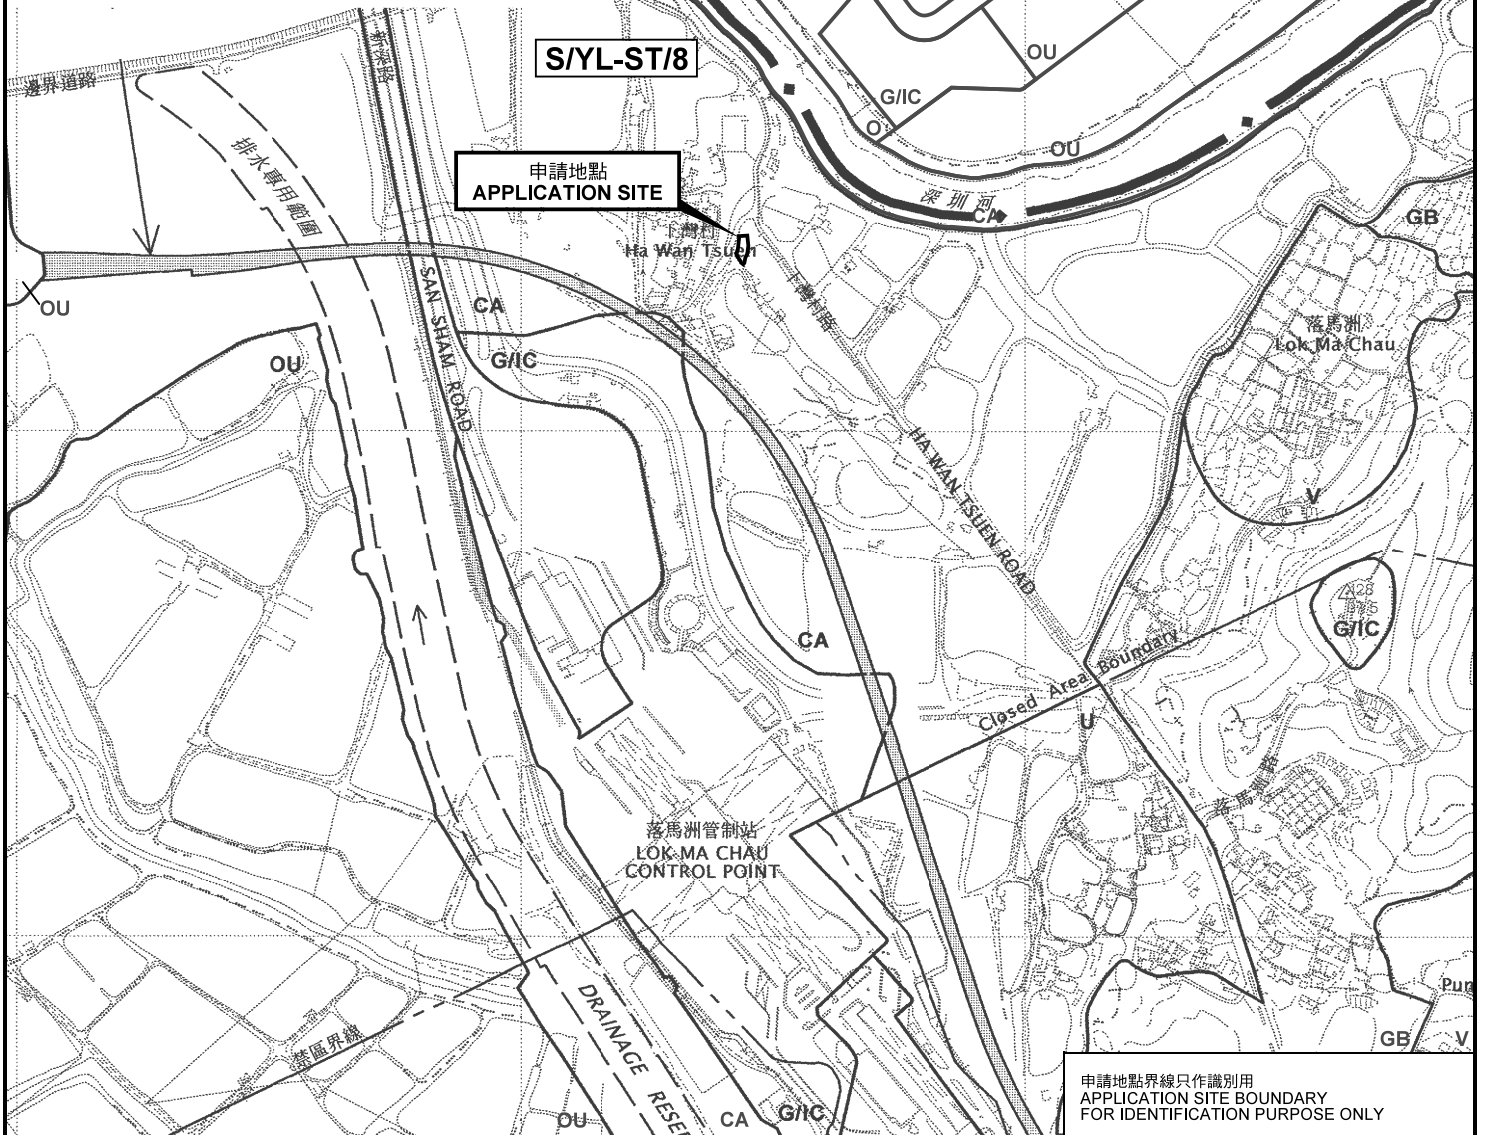


申請地點界線只作識別用  
APPLICATION SITE BOUNDARY  
FOR IDENTIFICATION PURPOSE ONLY

位置圖 LOCATION PLAN

本摘要圖於2018年11月1日擬備，  
所根據的資料為於2006年12月5日  
核准的分區計劃大綱圖編號 S/YL-ST/8  
EXTRACT PLAN PREPARED ON 1.11.2018  
BASED ON OUTLINE ZONING PLAN No.  
S/YL-ST/8 APPROVED ON 5.12.2006

擬議臨時單車生態導賞站（為期3年）  
元朗新田下灣村丈量約份第99約地段  
第2號（部分）、第3號（部分）及第4號（部分）  
PROPOSED TEMPORARY ECO BIKE RIDING DEPOT  
FOR A PERIOD OF 3 YEARS  
LOTS 2 (PART), 3 (PART) AND 4 (PART) IN D.D. 99,  
HA WAN TSUEN, SAN TIN, YUEN LONG

SCALE 1 : 7 500 比例尺

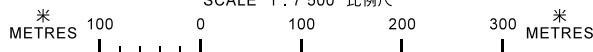

規劃署  
PLANNING  
DEPARTMENT



參考編號  
REFERENCE No.  
A/YL-ST/532

圖 PLAN  
A-1