


要覽圖 KEY PLAN


SCALE 1: 50 000 比例尺

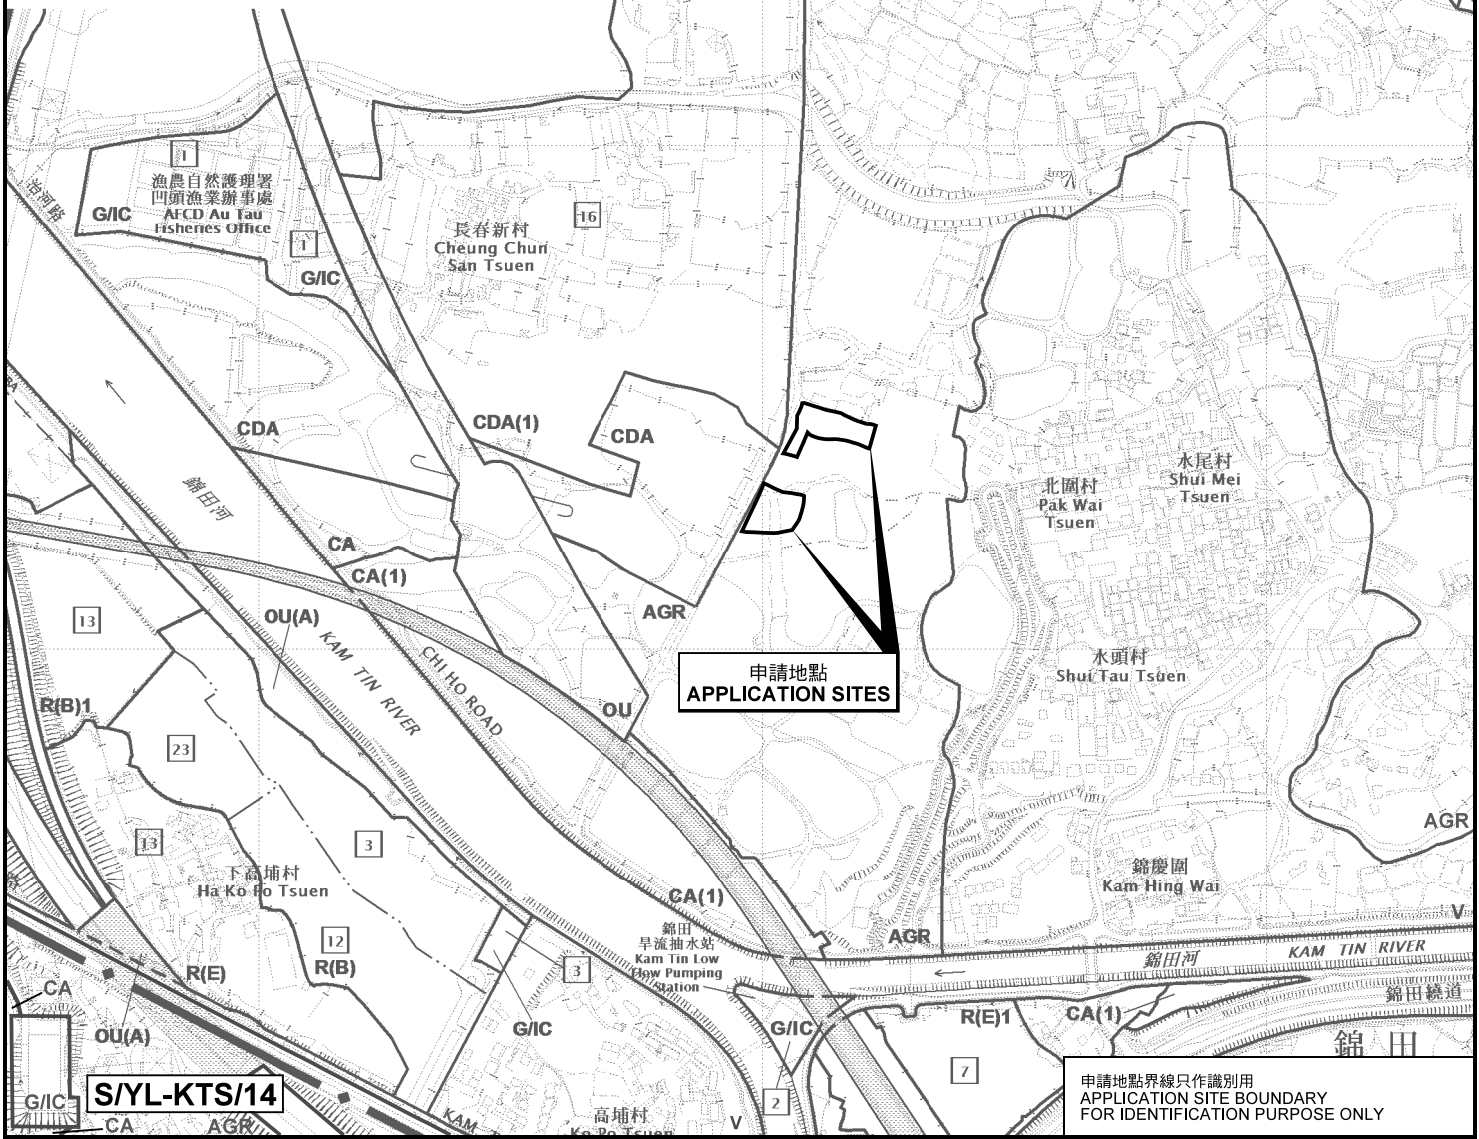

位置圖 LOCATION PLAN

本摘要圖於2018年8月14日擬備，所根據的資料為於2014年12月2日核准的分區計劃大綱圖編號 S/YL-KTN/9 EXTRACT PLAN PREPARED ON 14.8.2018 BASED ON OUTLINE ZONING PLAN No. S/YL-KTN/9 APPROVED ON 2.12.2014

擬議臨時康體文娛場所(休閒農莊) (為期3年)  
元朗錦田達吉鄉丈量約份第107約地段第1775號餘段、第1785號餘段及第1790號餘段(部分)  
PROPOSED TEMPORARY PLACE OF RECREATION, SPORTS OR CULTURE (HOBBY FARM) FOR A PERIOD OF 3 YEARS  
LOTS 1775 RP, 1785 RP AND 1790 RP (PART) IN D.D. 107, FUNG KAT HEUNG, KAM TIN, YUEN LONG  
SCALE 1: 7 500 比例尺

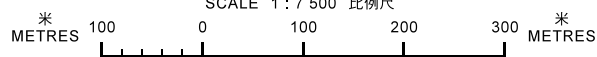

申請地點界線只作識別用  
APPLICATION SITE BOUNDARY FOR IDENTIFICATION PURPOSE ONLY

規劃署  
PLANNING  
DEPARTMENT



參考編號  
REFERENCE No.  
A/YL-KTN/615

圖 PLAN  
A-1