


N

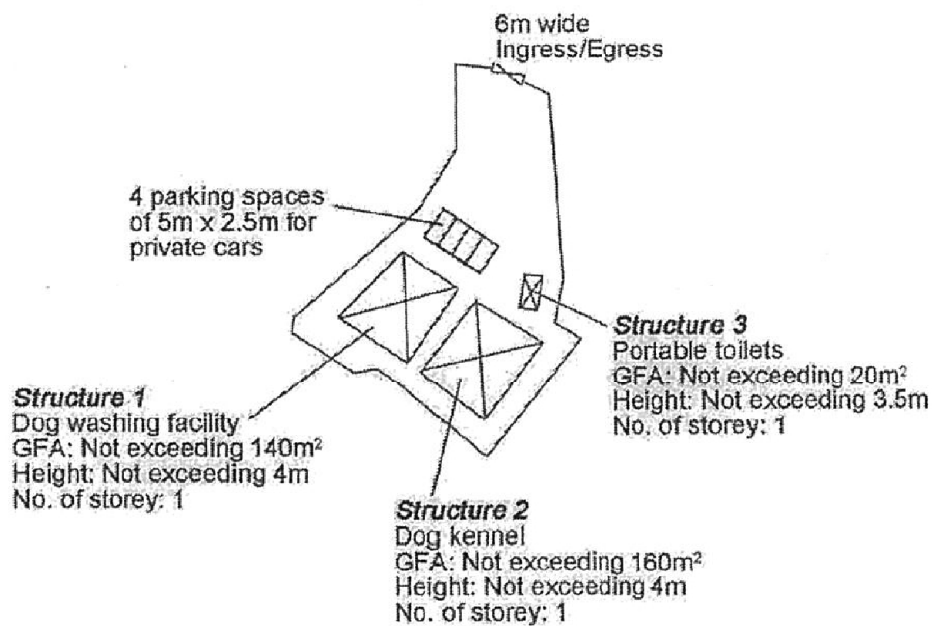

Project 項目名稱:

Proposed Temporary Animal Boarding Establishment (Dog Kennel) for a Period of 3 Years at Lots 706 (Part), 711 (Part), 712 (Part), 713 RP (Part), 716 (Part), 717 (Part), 718 S.A (Part) in D.D.113 and Adjoining Government Land, Ma On Kong, Kam Tin, Yuen Long, N.T.

Drawing Title 圖目:

Proposed Layout Plan

Drawing No. 圖號:

Figure 3

Remarks 備註:

Scale 比例:

4:1000

(摘錄自申請人於 13. 11. 2020 呈交的申請書)
(Extract from Applicant's
Submission of 13.11.2020)

參考編號

REFERENCE No.

A/YL-KTS/868


繪圖 DRAWING

A-1



要覽圖 KEY PLAN

SCALE 1: 50 000 比例尺

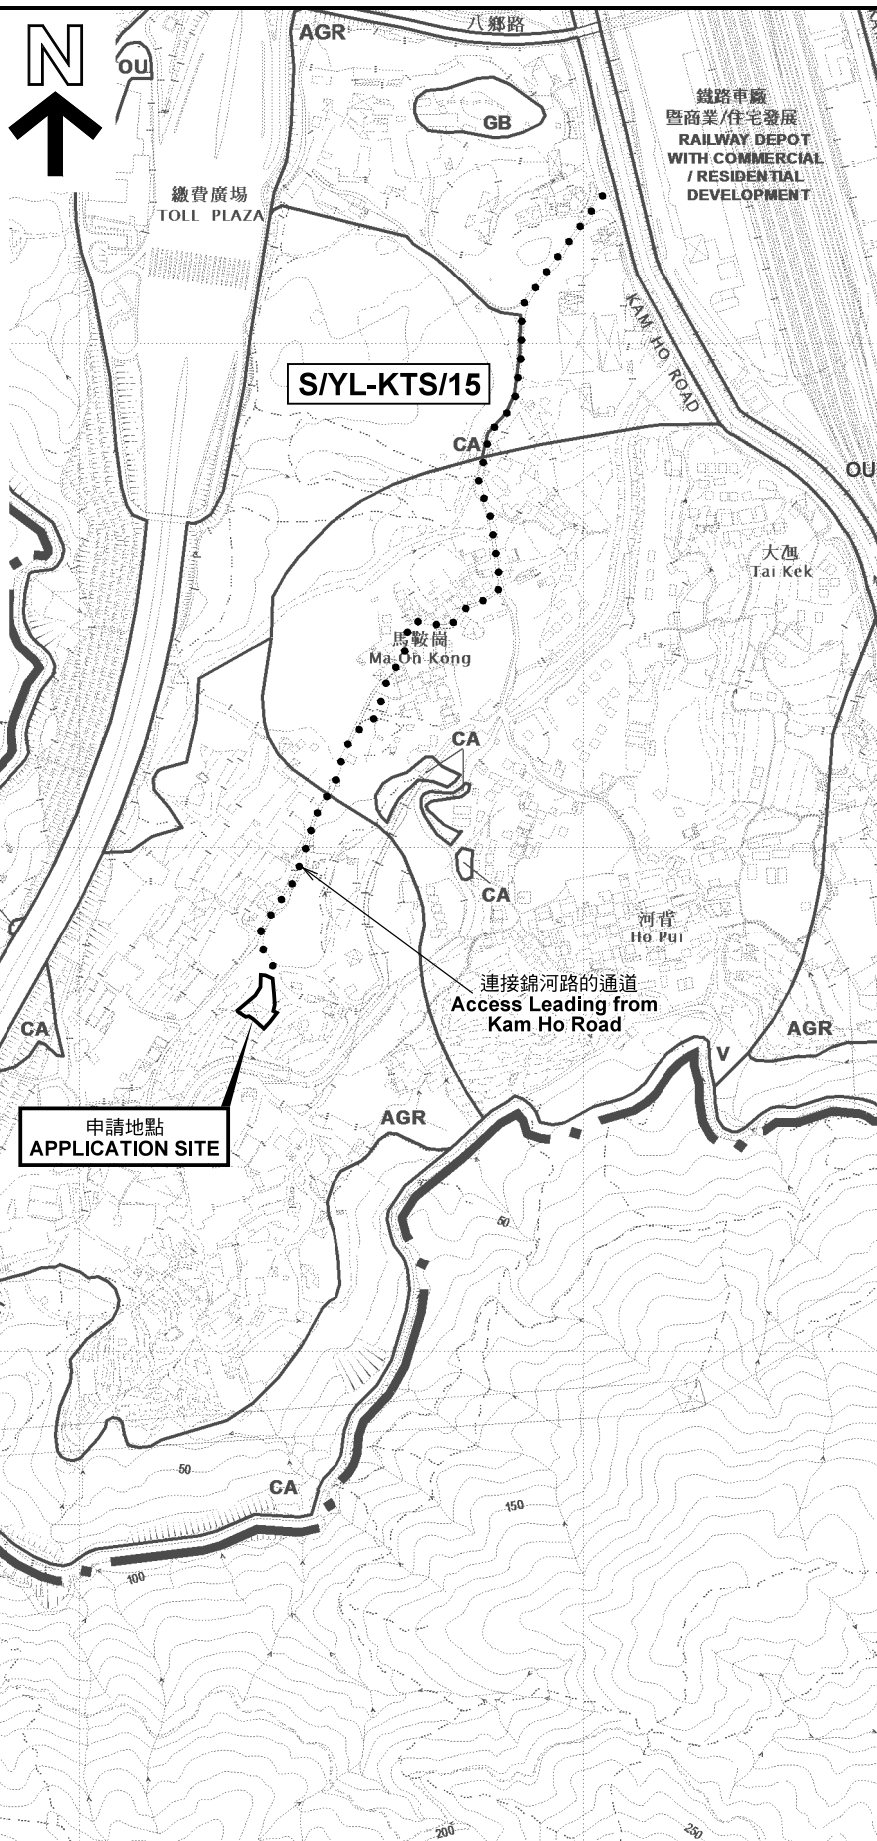

申請地點界線只作識別用
APPLICATION SITE BOUNDARY
FOR IDENTIFICATION PURPOSE ONLY

位置圖 LOCATION PLAN

擬議臨時動物寄養所(犬舍)(為期3年)
元朗錦田馬鞍崗丈量約份第113約地段第706號(部分)、
第711號(部分)、第712號(部分)、第713號餘段(部分)、
第716號(部分)、第717號(部分)及第718號A分段(部分)和毗連政府土地
PROPOSED TEMPORARY ANIMAL BOARDING ESTABLISHMENT
(DOG KENNEL) FOR A PERIOD OF 3 YEARS
LOTS 706 (PART), 711 (PART), 712 (PART), 713 RP (PART),
716 (PART), 717 (PART) AND 718 S.A (PART) IN D.D.113
AND ADJOINING GOVERNMENT LAND, MA ON KONG, KAM TIN, YUEN LONG
SCALE 1: 7 500 比例尺

米 100 0 100 200 300 米
METRES


規劃署
PLANNING
DEPARTMENT



參考編號
REFERENCE No.
A/YL-KTS/868

圖 PLAN
A-1

本摘要圖於2020年12月7日擬備，
所根據的資料為2018年12月11日
核准的分區計劃大綱圖編號 S/YL-KTS/15
EXTRACT PLAN PREPARED ON 7.12.2020
BASED ON OUTLINE ZONING PLAN No.
S/YL-KTS/15 APPROVED ON 11.12.2018

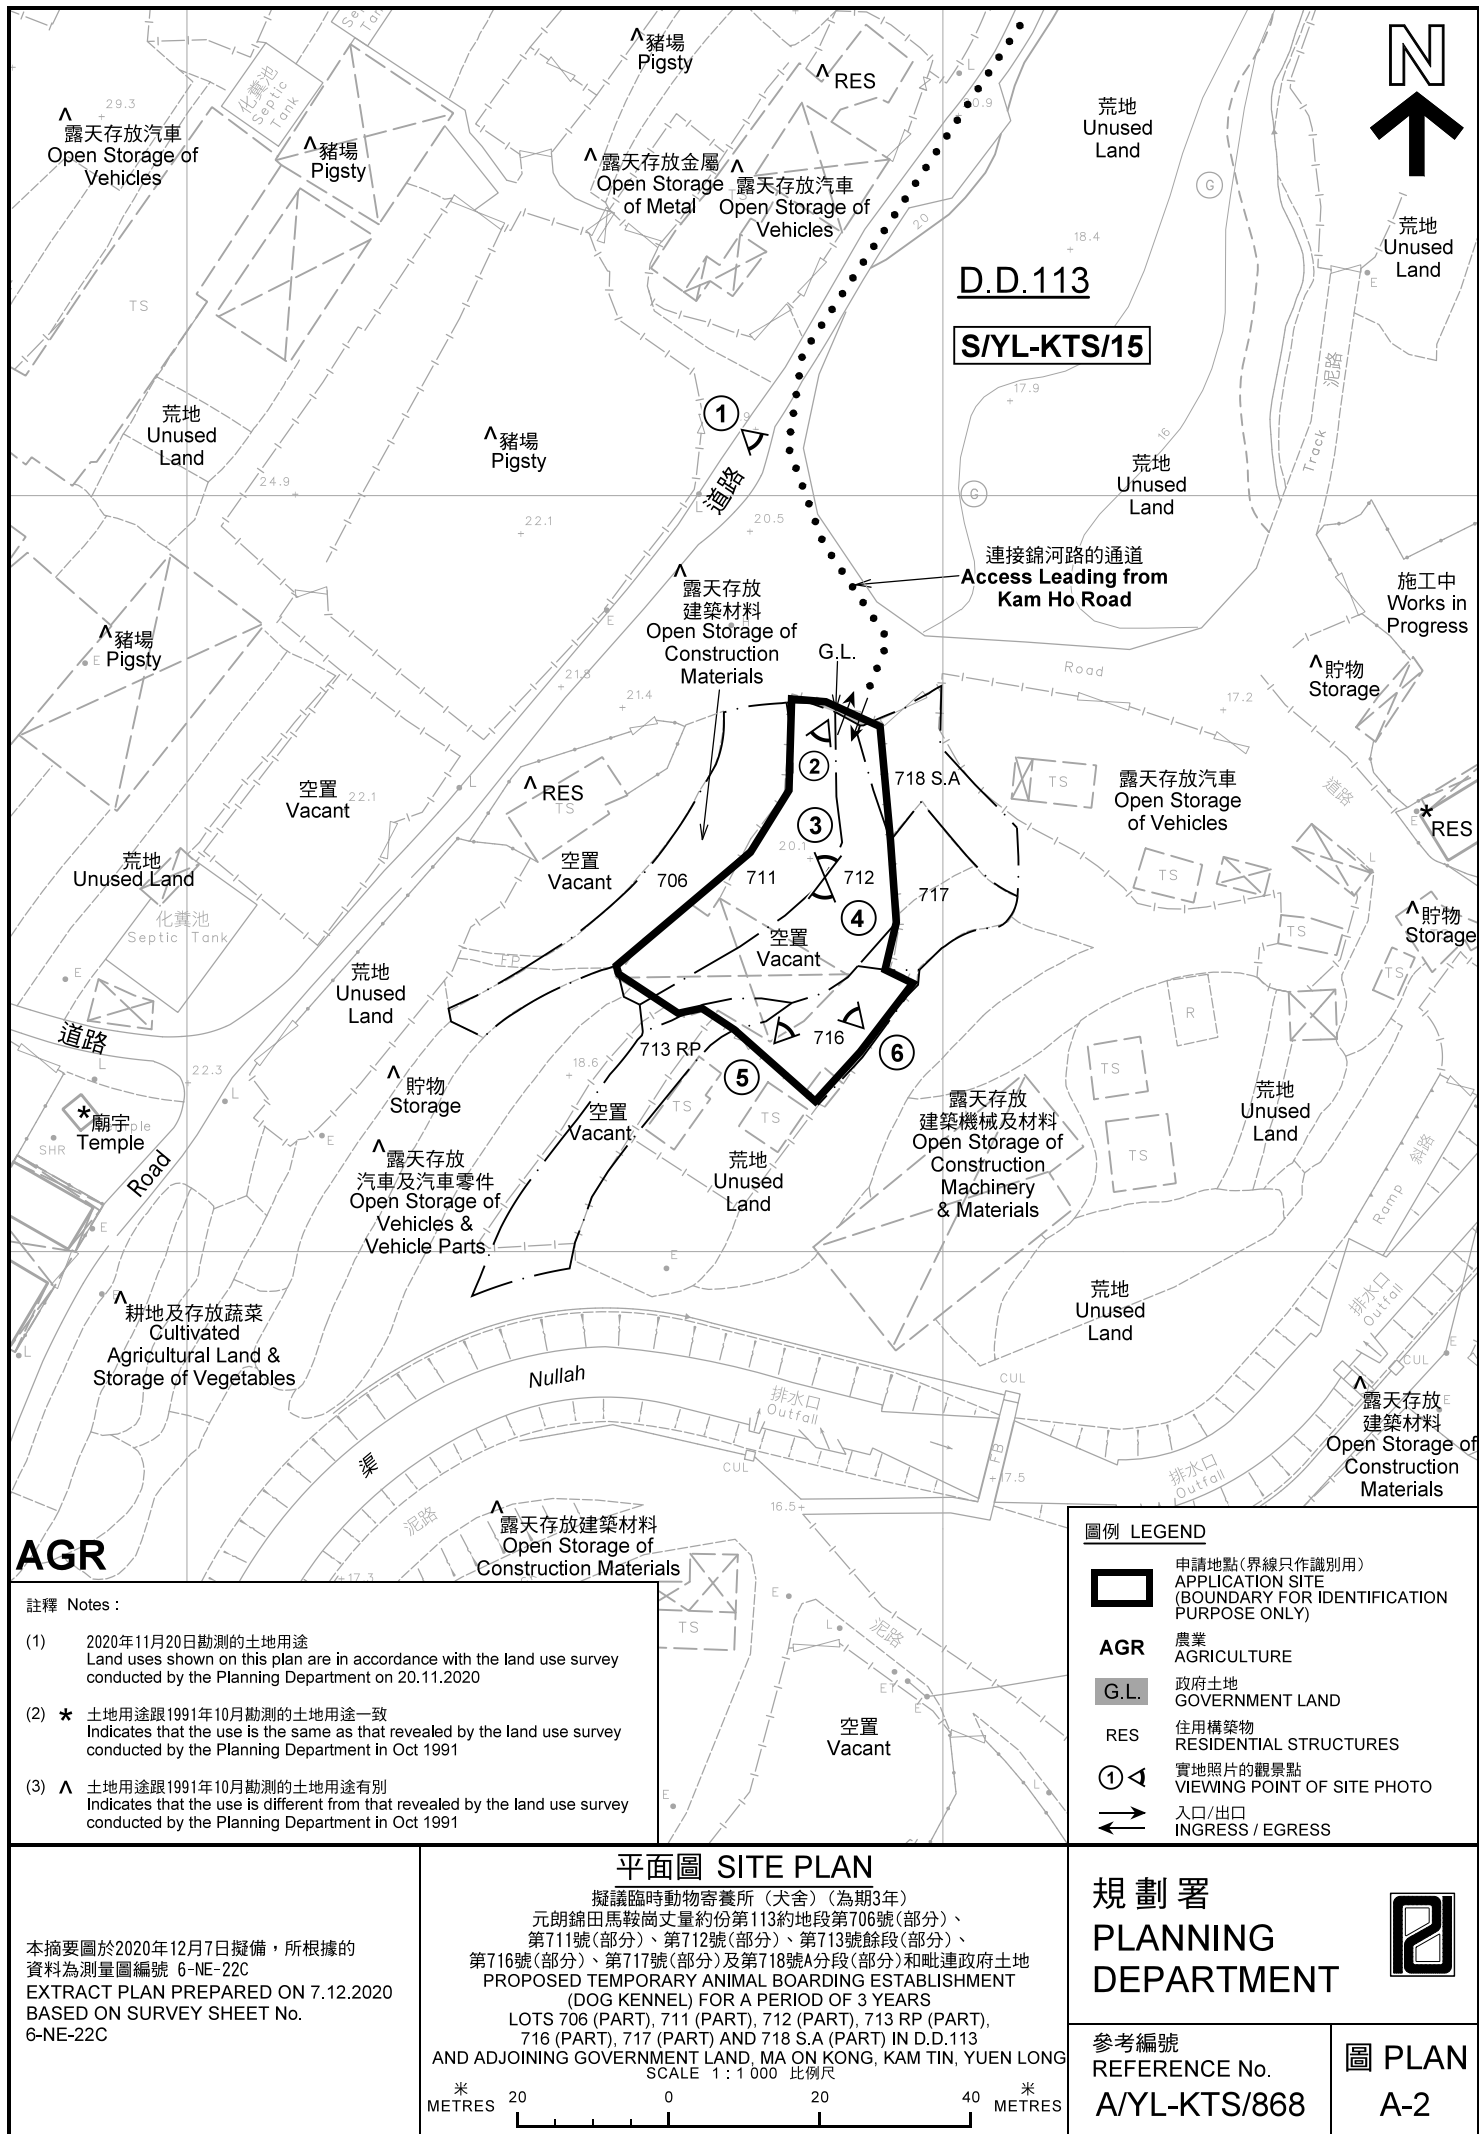



圖例 LEGEND



申請地點(界線只作識別用)
APPLICATION SITE
(BOUNDARY FOR IDENTIFICATION
PURPOSE ONLY)

本摘要圖於2020年12月7日擬備，所根據的資料為地政總署於2020年2月18日拍得的航攝照片編號 E088020C
EXTRACT PLAN PREPARED ON 7.12.2020
BASED ON AERIAL PHOTO No.
E088020C TAKEN ON 18.2.2020
BY LANDS DEPARTMENT

航攝照片 AERIAL PHOTO


擬議臨時動物寄養所(犬舍)(為期3年)
元朗錦田馬鞍崗丈量約份第113約地段第706號(部分)、
第711號(部分)、第712號(部分)、第713號餘段(部分)、
第716號(部分)、第717號(部分)及第718號A分段(部分)和毗連政府土地
PROPOSED TEMPORARY ANIMAL BOARDING ESTABLISHMENT
(DOG KENNEL) FOR A PERIOD OF 3 YEARS
LOTS 706 (PART), 711 (PART), 712 (PART), 713 RP (PART),
716 (PART), 717 (PART) AND 718 S.A (PART) IN D.D.113
AND ADJOINING GOVERNMENT LAND, MA ON KONG, KAM TIN, YUEN LONG

規劃署
PLANNING
DEPARTMENT



參考編號
REFERENCE No.
A/YL-KTS/868

圖 PLAN
A-3

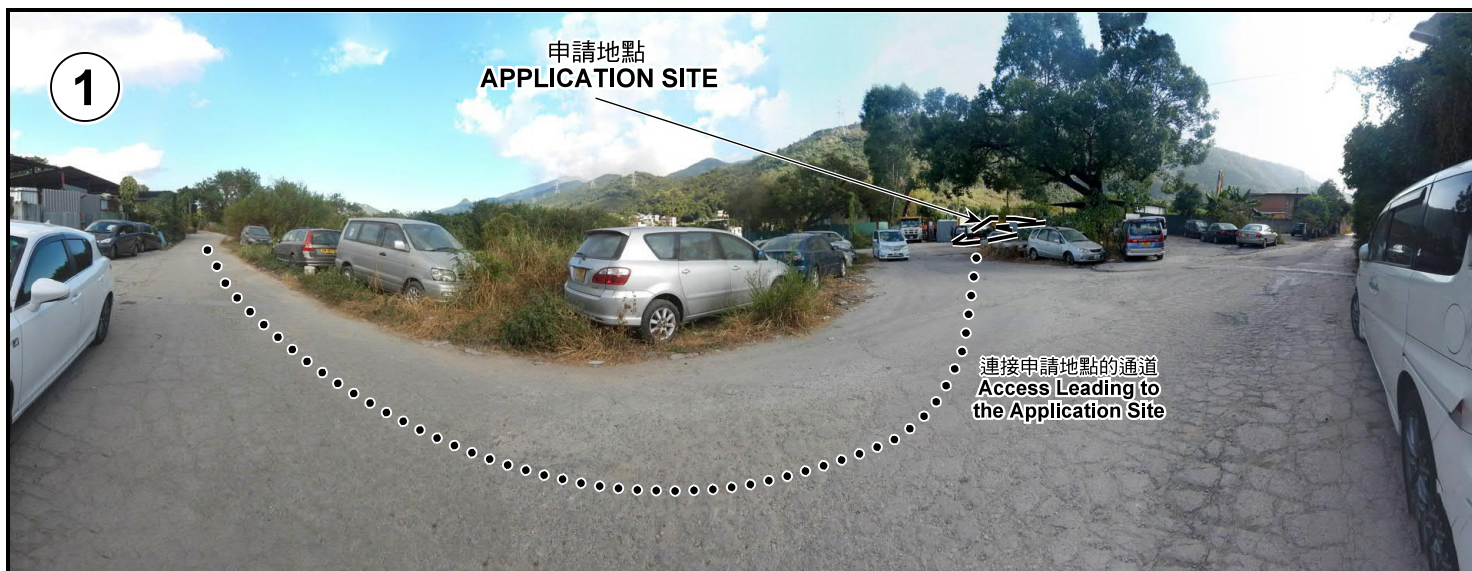

申請地點界線只作識別用 APPLICATION SITE BOUNDARY FOR IDENTIFICATION PURPOSE ONLY

實地照片 SITE PHOTOS

擬議臨時動物寄養所（犬舍）（為期3年）

元朗錦田馬鞍崗丈量約份第113約地段第706號（部分）、
第711號（部分）、第712號（部分）、第713號餘段（部分）、
第716號（部分）、第717號（部分）及第718號A分段（部分）和毗連政府土地
PROPOSED TEMPORARY ANIMAL BOARDING ESTABLISHMENT

(DOG KENNEL) FOR A PERIOD OF 3 YEARS
LOTS 706 (PART), 711 (PART), 712 (PART), 713 RP (PART),
716 (PART), 717 (PART) AND 718 S.A (PART) IN D.D.113

AND ADJOINING GOVERNMENT LAND, MA ON KONG, KAM TIN, YUEN LONG

規劃署
PLANNING
DEPARTMENT



參考編號
REFERENCE No.
A/YL-KTS/868

圖 PLAN
A-4a

本圖於2020年12月7日擬備，所根據的
資料為攝於2020年11月20日的實地照片
PLAN PREPARED ON 7.12.2020
BASED ON SITE PHOTOS
TAKEN ON 20.11.2020



申請地點界線只作識別用 APPLICATION SITE BOUNDARY FOR IDENTIFICATION PURPOSE ONLY

實地照片 SITE PHOTOS

擬議臨時動物寄養所（犬舍）（為期3年）

元朗錦田馬鞍崗丈量約份第113約地段第706號（部分）、
第711號（部分）、第712號（部分）、第713號餘段（部分）、
第716號（部分）、第717號（部分）及第718號A分段（部分）和毗連政府土地
PROPOSED TEMPORARY ANIMAL BOARDING ESTABLISHMENT
(DOG KENNEL) FOR A PERIOD OF 3 YEARS

LOTS 706 (PART), 711 (PART), 712 (PART), 713 RP (PART),
716 (PART), 717 (PART) AND 718 S.A (PART) IN D.D.113
AND ADJOINING GOVERNMENT LAND, MA ON KONG, KAM TIN, YUEN LONG

規劃署
PLANNING
DEPARTMENT



參考編號
REFERENCE No.
A/YL-KTS/868

圖 PLAN
A-4b

本圖於2020年12月7日擬備，所根據的資料為攝於2020年11月20日的實地照片
PLAN PREPARED ON 7.12.2020
BASED ON SITE PHOTOS
TAKEN ON 20.11.2020