


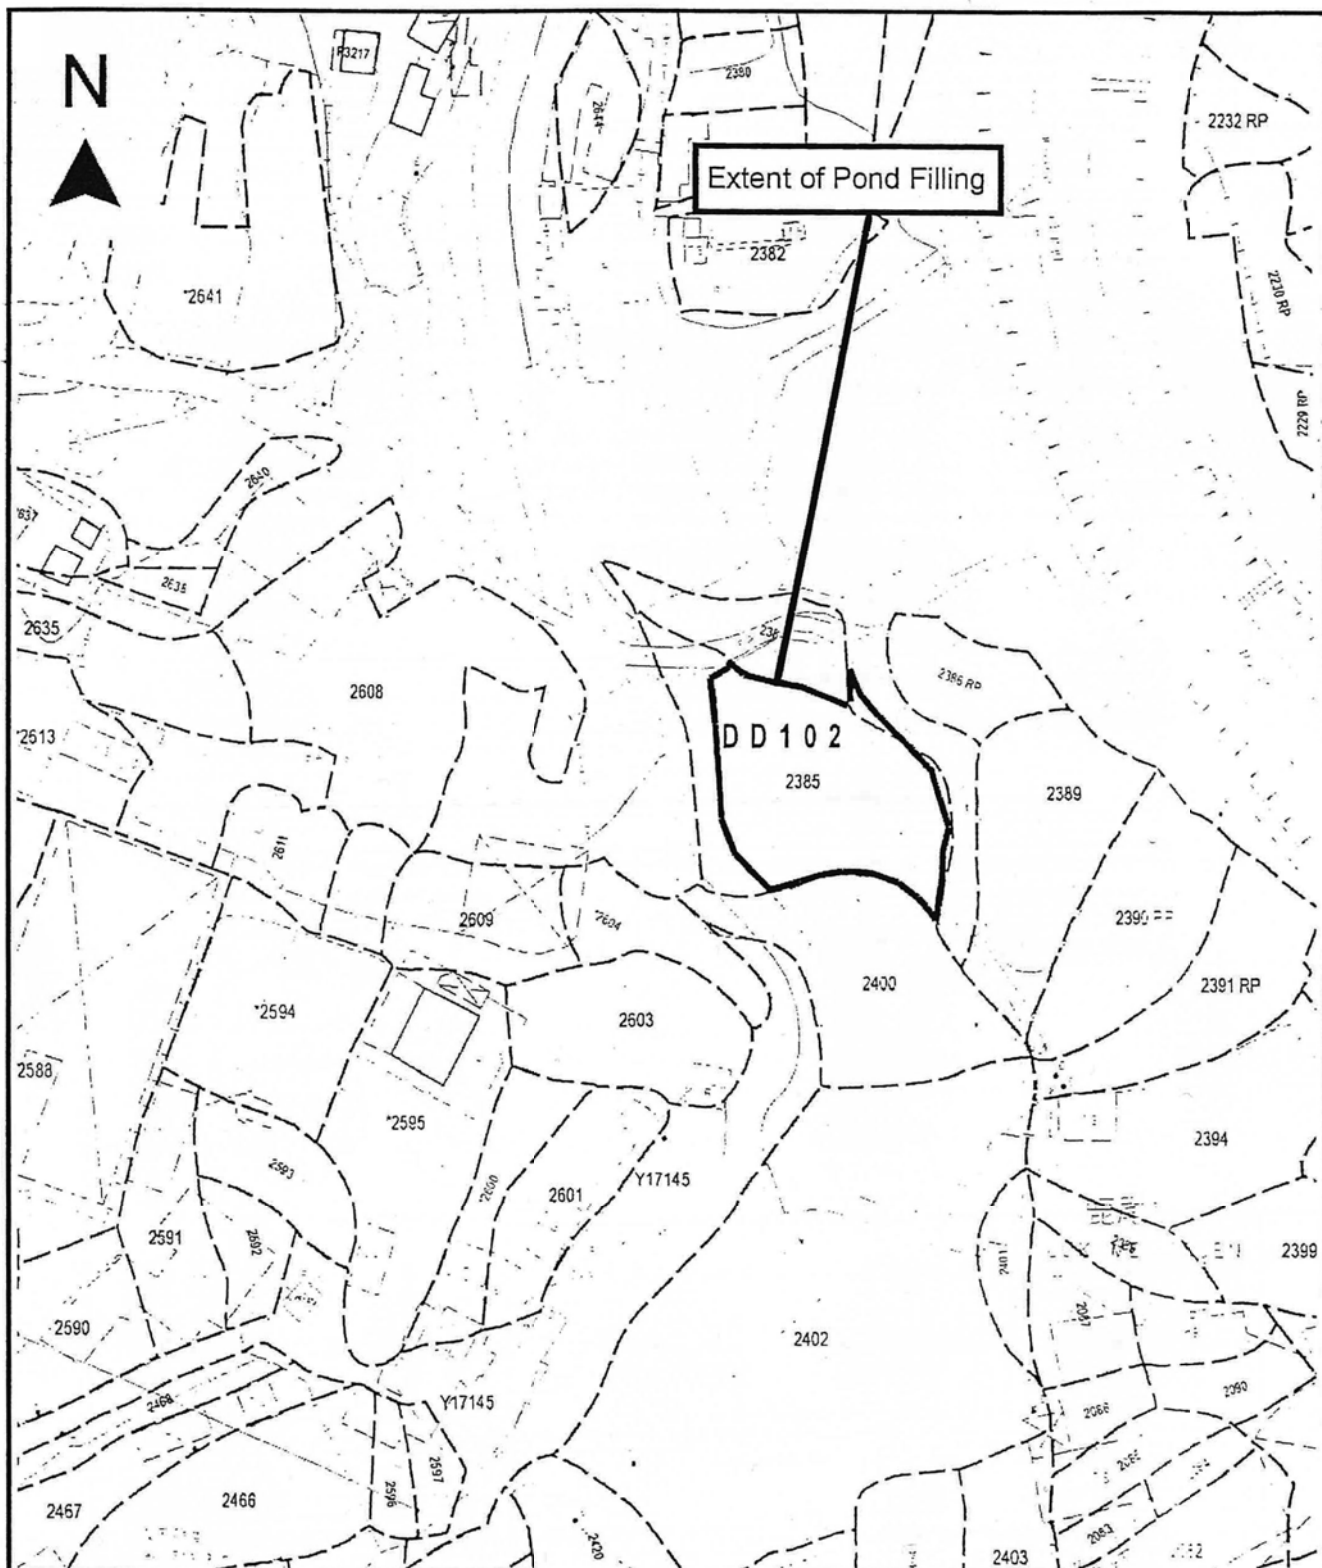

Project 項目名稱:

Proposed Filling of Ponds for Open Storage Use (Tiles and Metal Construction Equipments) at Lot 2385 (Part) in D.D. 102 & Adjoining Government Land, Ngau Tam Mei, N.T.

Drawing Title 圖目:

Extent of Pond Filling

Remarks 備註:

Drawing No. 圖號:

Figure 4

Scale 比例:

1:1000

(摘錄自申請人於 17. 10. 2017 呈交的申請書)
(Extract from Applicant's
Submission of 17.10.2017)


參考編號

REFERENCE No.

AYL-NTM/349

繪圖 DRAWING

A-1

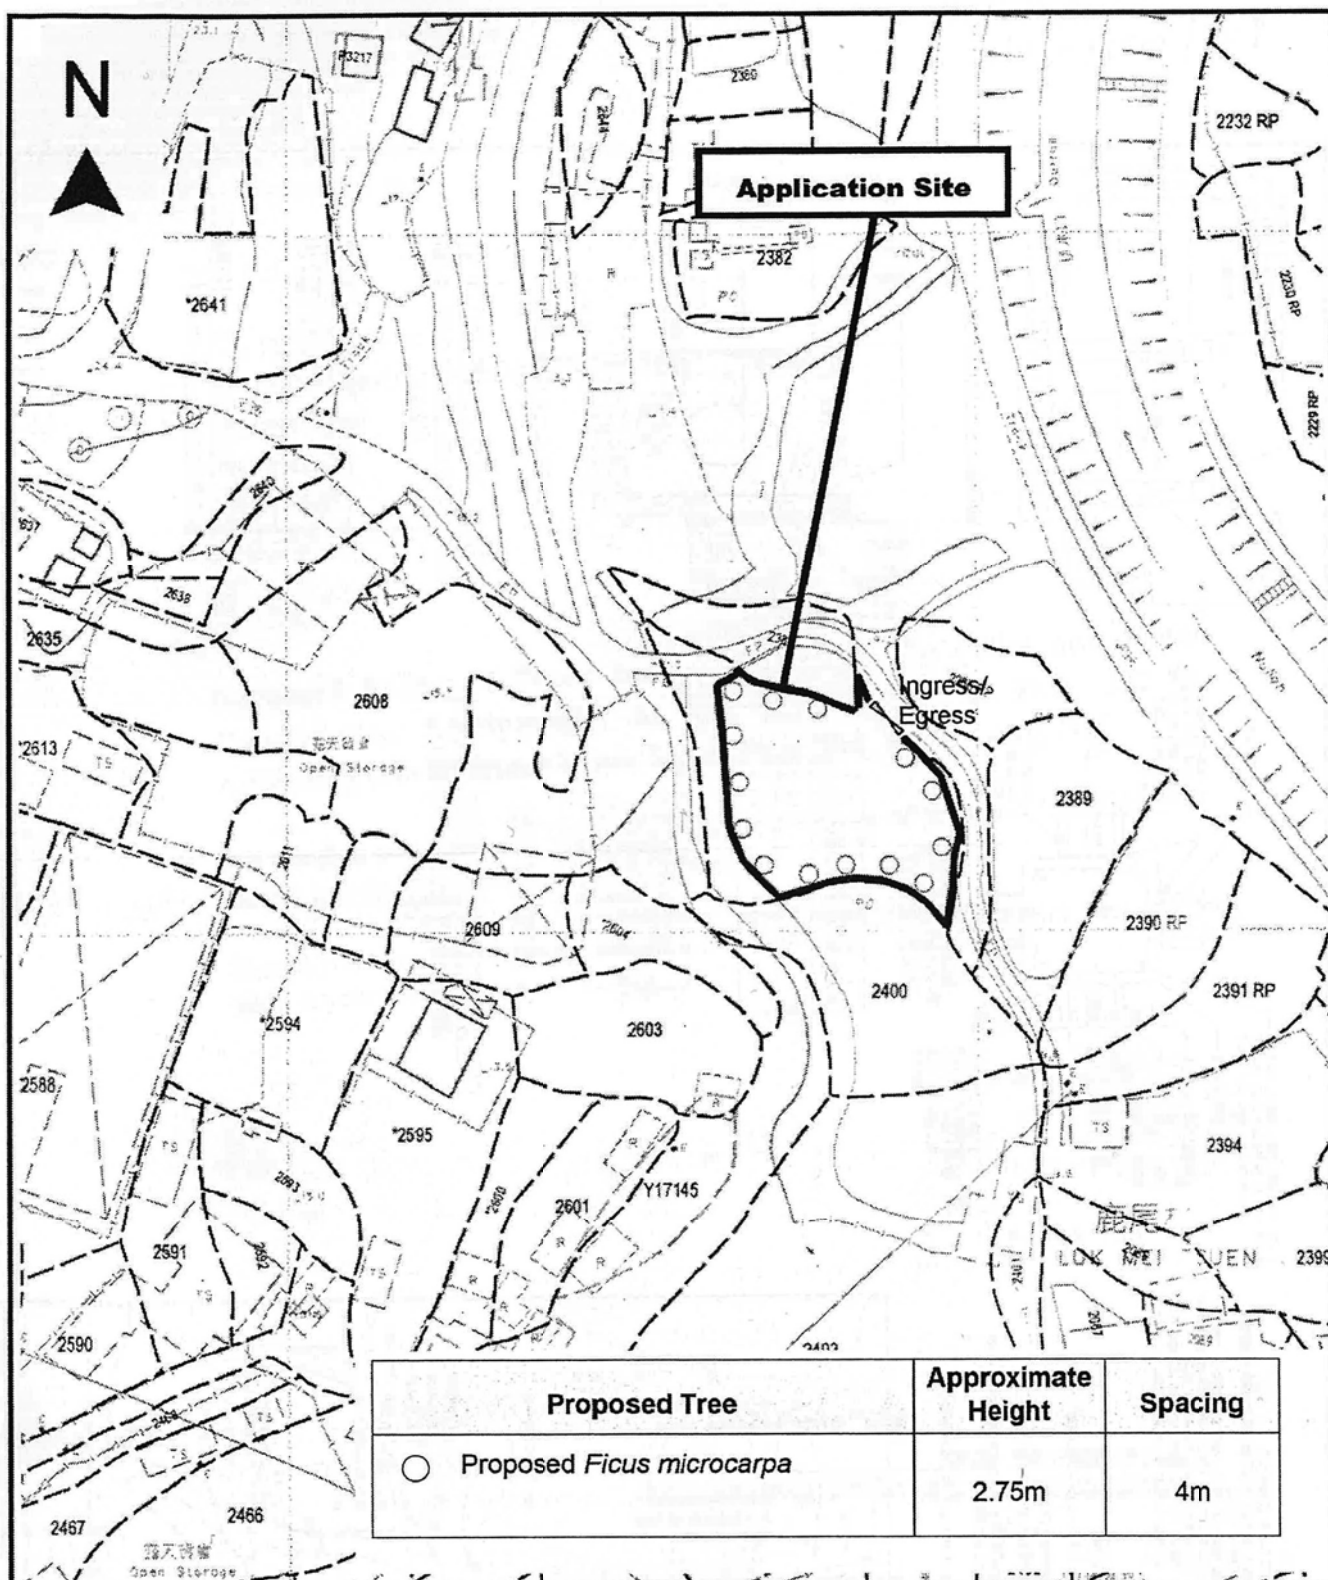

Project 項目名稱: Proposed Filling of Ponds for Open Storage Use (Tiles and Metal Construction Equipments) at Lot 2385 (Part) in D.D. 102 & Adjoining Government Land, Ngau Tam Mei, N.T.	Drawing Title 圖目: Proposed Landscape Plan Drawing No. 圖號: Figure 2	Remarks 備註: Scale 比例: 1:1000
---	--	---

(摘錄自申請人於 17. 10. 2017 呈交的申請書)
(Extract from Applicant's
Submission of 17.10.2017)


參考編號
REFERENCE No.
AYL-NTM/349

繪圖 DRAWING
A-2



要覽圖 KEY PLAN

SCALE 1 : 50 000 比例尺

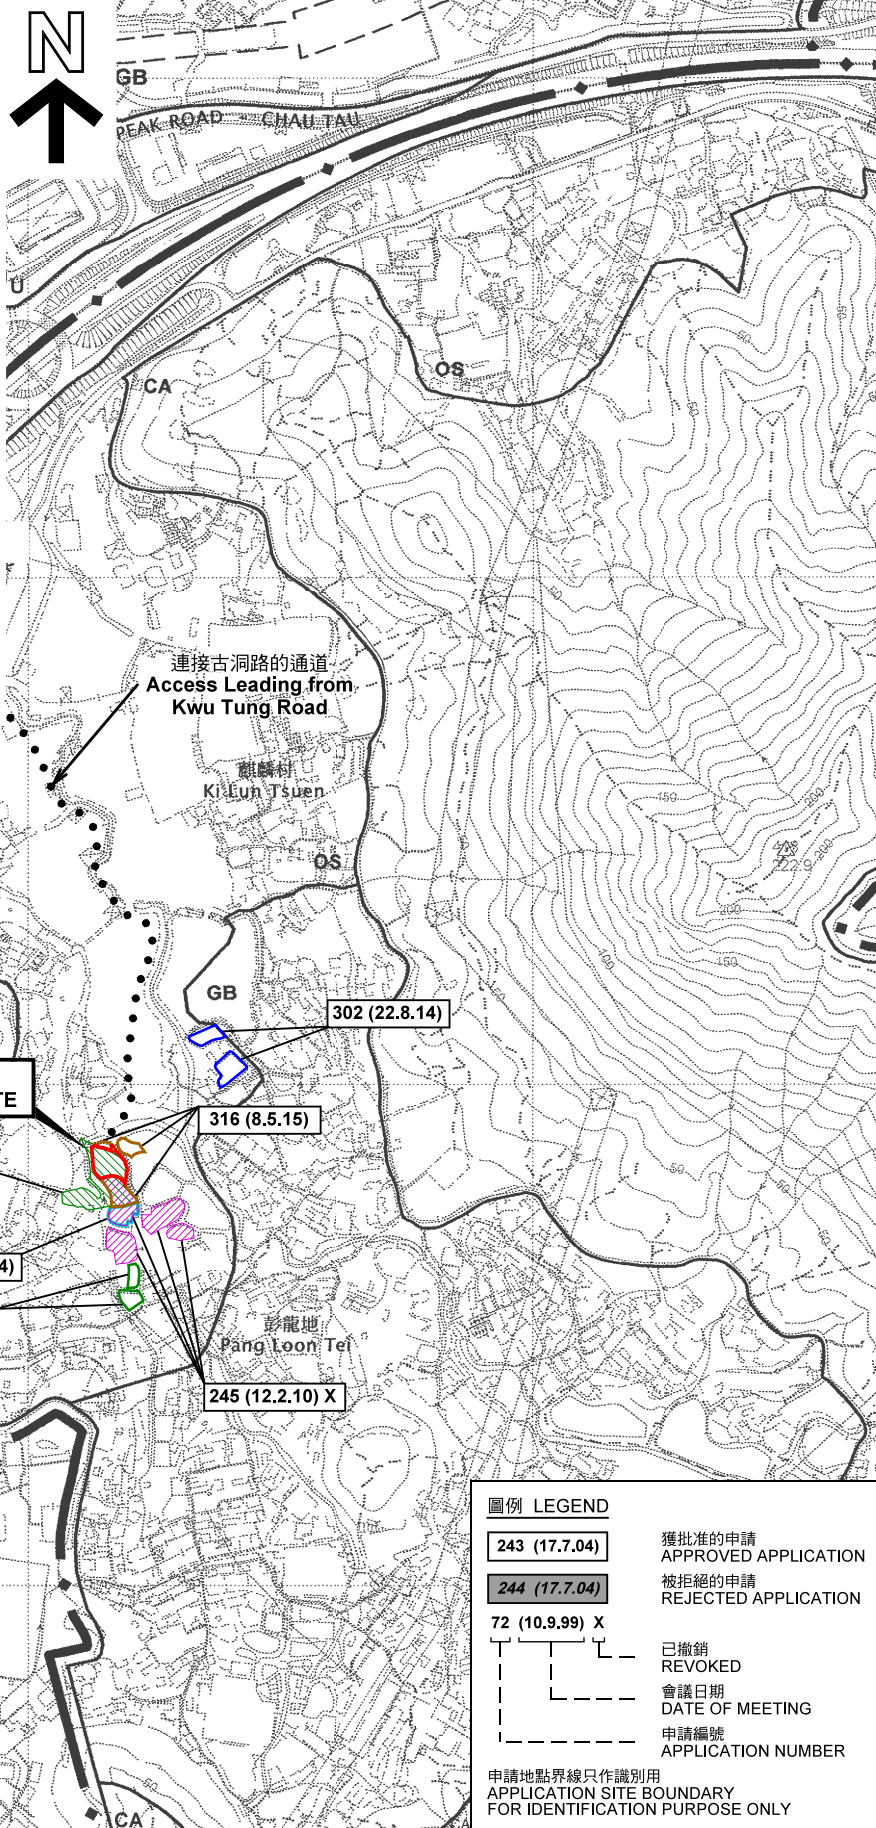

圖例 LEGEND

- | | |
|----------------|--------------------------------|
| 243 (17.7.04) | 獲批准的申請
APPROVED APPLICATION |
| 244 (17.7.04) | 被拒絕的申請
REJECTED APPLICATION |
| 72 (10.9.99) X | 已撤銷
REVOKED |
| --- | 會議日期
DATE OF MEETING |
| --- | 申請編號
APPLICATION NUMBER |

申請地點界線只作識別用
APPLICATION SITE BOUNDARY
FOR IDENTIFICATION PURPOSE ONLY

位置圖及同類申請 LOCATION PLAN WITH SIMILAR APPLICATIONS

擬議填塘，以作准許的露天貯物用途（存放瓷磚及金屬建築器材）
PROPOSED FILLING OF PONDS FOR PERMITTED OPEN STORAGE USE
(TILES AND METAL CONSTRUCTION EQUIPMENT)
LOT 2385 (PART) IN D.D. 102 AND ADJOINING GOVERNMENT LAND,
NGAU TAM MEI, YUEN LONG

SCALE 1 : 7 500 比例尺
米 100 0 100 200 300 米
METRES


規劃署
PLANNING
DEPARTMENT



參考編號
REFERENCE No.
A/YL-NTM/349

圖 PLAN
A-1

本摘要圖於2018年2月21日擬備，
所根據的資料為於2006年12月5日
核准的分區計劃大綱圖編號 S/YL-NTM/12
EXTRACT PLAN PREPARED ON 21.2.2018
BASED ON OUTLINE ZONING PLAN No.
S/YL-NTM/12 APPROVED ON 5.12.2006

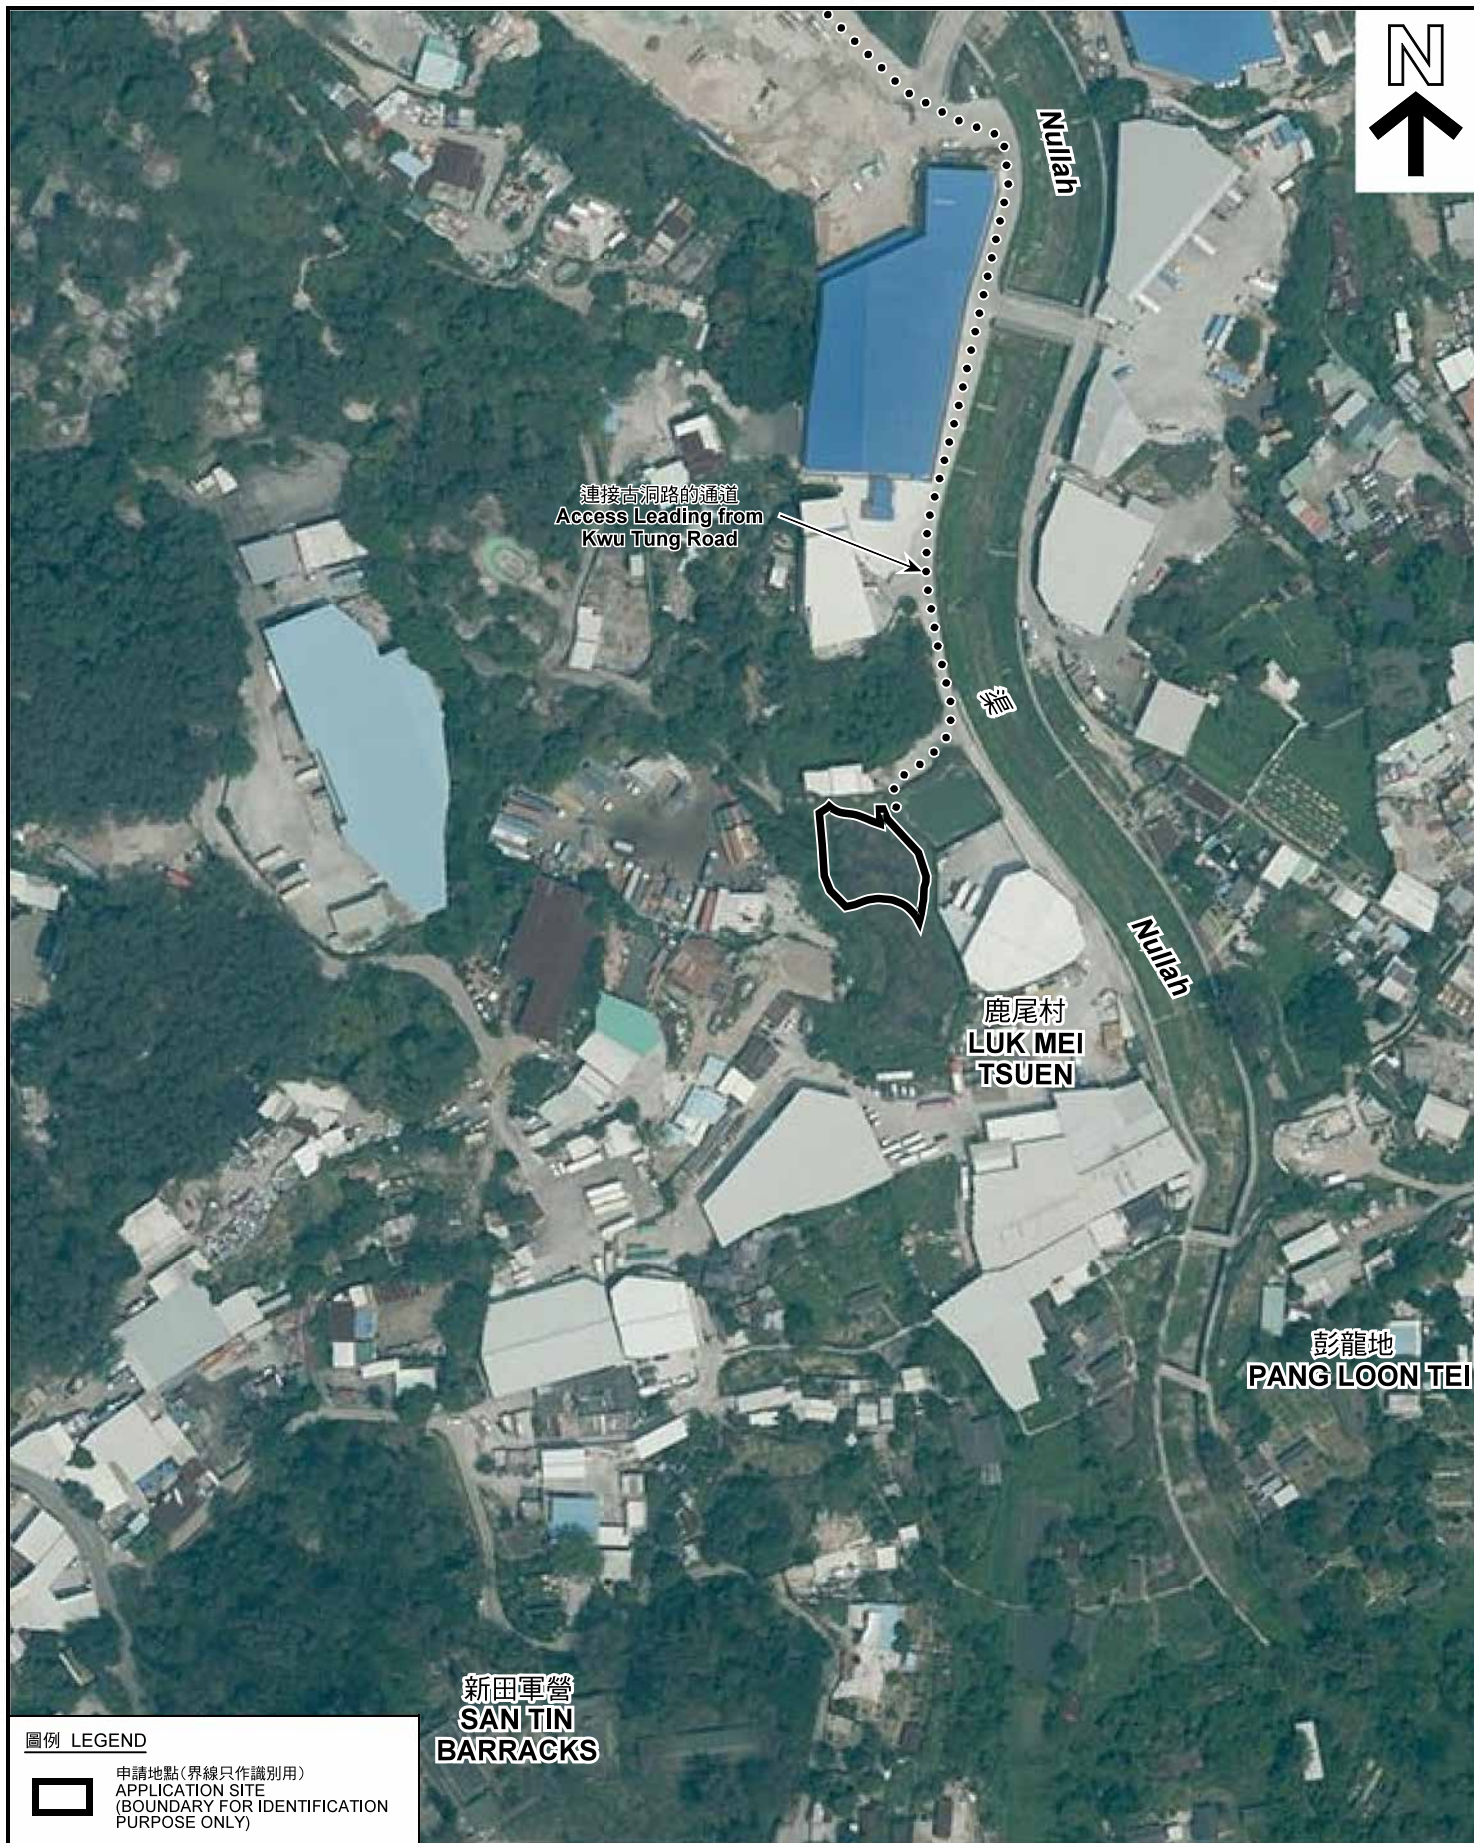

圖例 LEGEND



申請地點(界線只作識別用)
APPLICATION SITE
(BOUNDARY FOR IDENTIFICATION
PURPOSE ONLY)

本摘要圖於2018年2月8日擬備，所根據的資料為地政總署於2017年4月3日拍得的航攝照片編號 E018657C
EXTRACT PLAN PREPARED ON 8.2.2018
BASED ON AERIAL PHOTO No.
E018657C TAKEN ON 3.4.2017
BY LANDS DEPARTMENT

航攝照片 AERIAL PHOTO

擬議填塘，以作准許的露天貯物用途（存放瓷磚及金屬建築器材）
元朗牛潭尾丈量約份第102約地段第2385號（部分）和毗連政府土地
PROPOSED FILLING OF PONDS FOR PERMITTED OPEN STORAGE USE
(TILES AND METAL CONSTRUCTION EQUIPMENT)
LOT 2385 (PART) IN D.D. 102 AND ADJOINING GOVERNMENT LAND,
NGAU TAM MEI, YUEN LONG

規劃署
PLANNING
DEPARTMENT



參考編號
REFERENCE No.
A/YL-NTM/349

圖 PLAN
A-3



申請地點界線只作識別用 APPLICATION SITE BOUNDARY FOR IDENTIFICATION PURPOSE ONLY

實地照片 SITE PHOTOS

本圖於2018年2月6日擬備，所根據的資料為攝於2017年10月24日的實地照片
PLAN PREPARED ON 6.2.2018
BASED ON SITE PHOTOS
TAKEN ON 24.10.2018

擬議填塘，以作准許的露天貯物用途（存放瓷磚及金屬建築器材）
元朗牛潭尾丈量約份第102約地段第2385號（部分）和毗連政府土地
PROPOSED FILLING OF PONDS FOR PERMITTED OPEN STORAGE USE
(TILES AND METAL CONSTRUCTION EQUIPMENT)
LOT 2385 (PART) IN D.D. 102 AND ADJOINING GOVERNMENT LAND,
NGAU TAM MEI, YUEN LONG

規劃署
PLANNING
DEPARTMENT



參考編號
REFERENCE No.
A/YL-NTM/349

圖 PLAN
A-4