


# 存放待售汽車位置平面圖

錦田公路

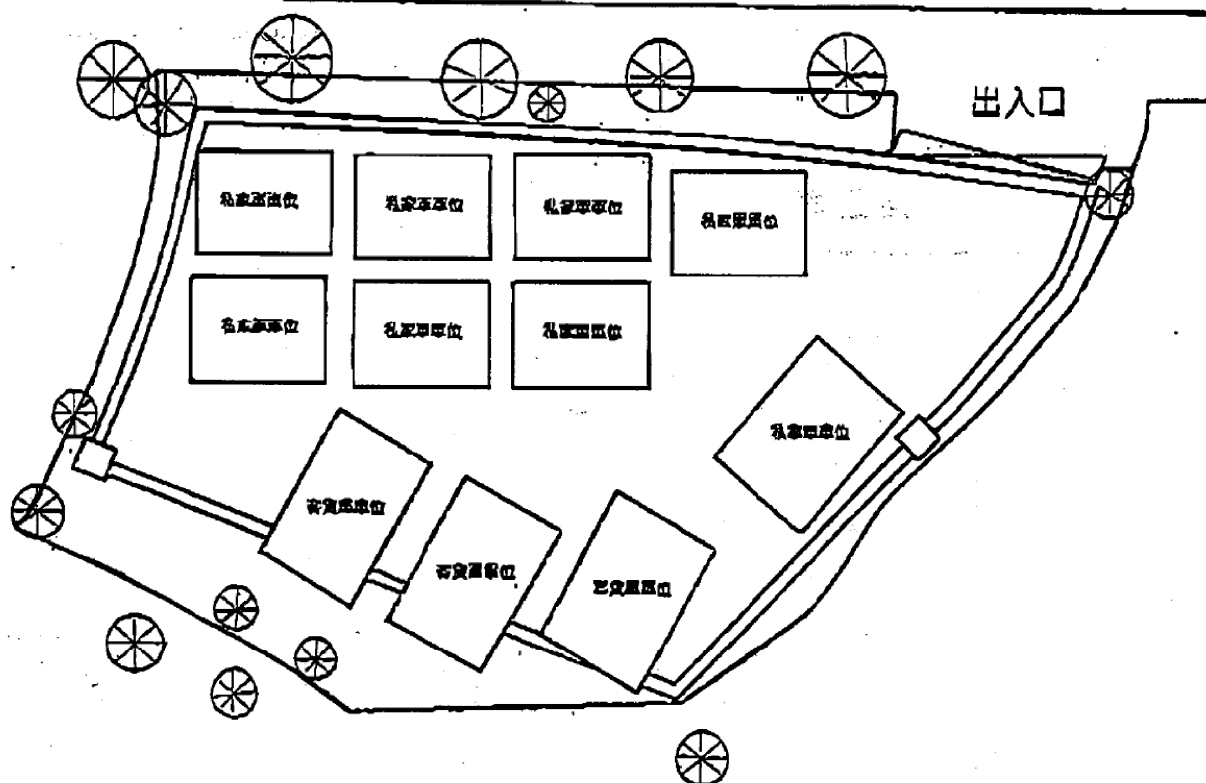


**DD111-LOT1479B**

每一部私家車 (約360cm長x180cm寬x2米)

每一部客貨車約3部 (約480cm長x180cm寬x高2米以下)

場地內所停放及運作的車輛不會超過3.3噸，私家車8輛和客貨車3輛。

車輛長度不會超過5.3米，寬度不會超過3.3米。

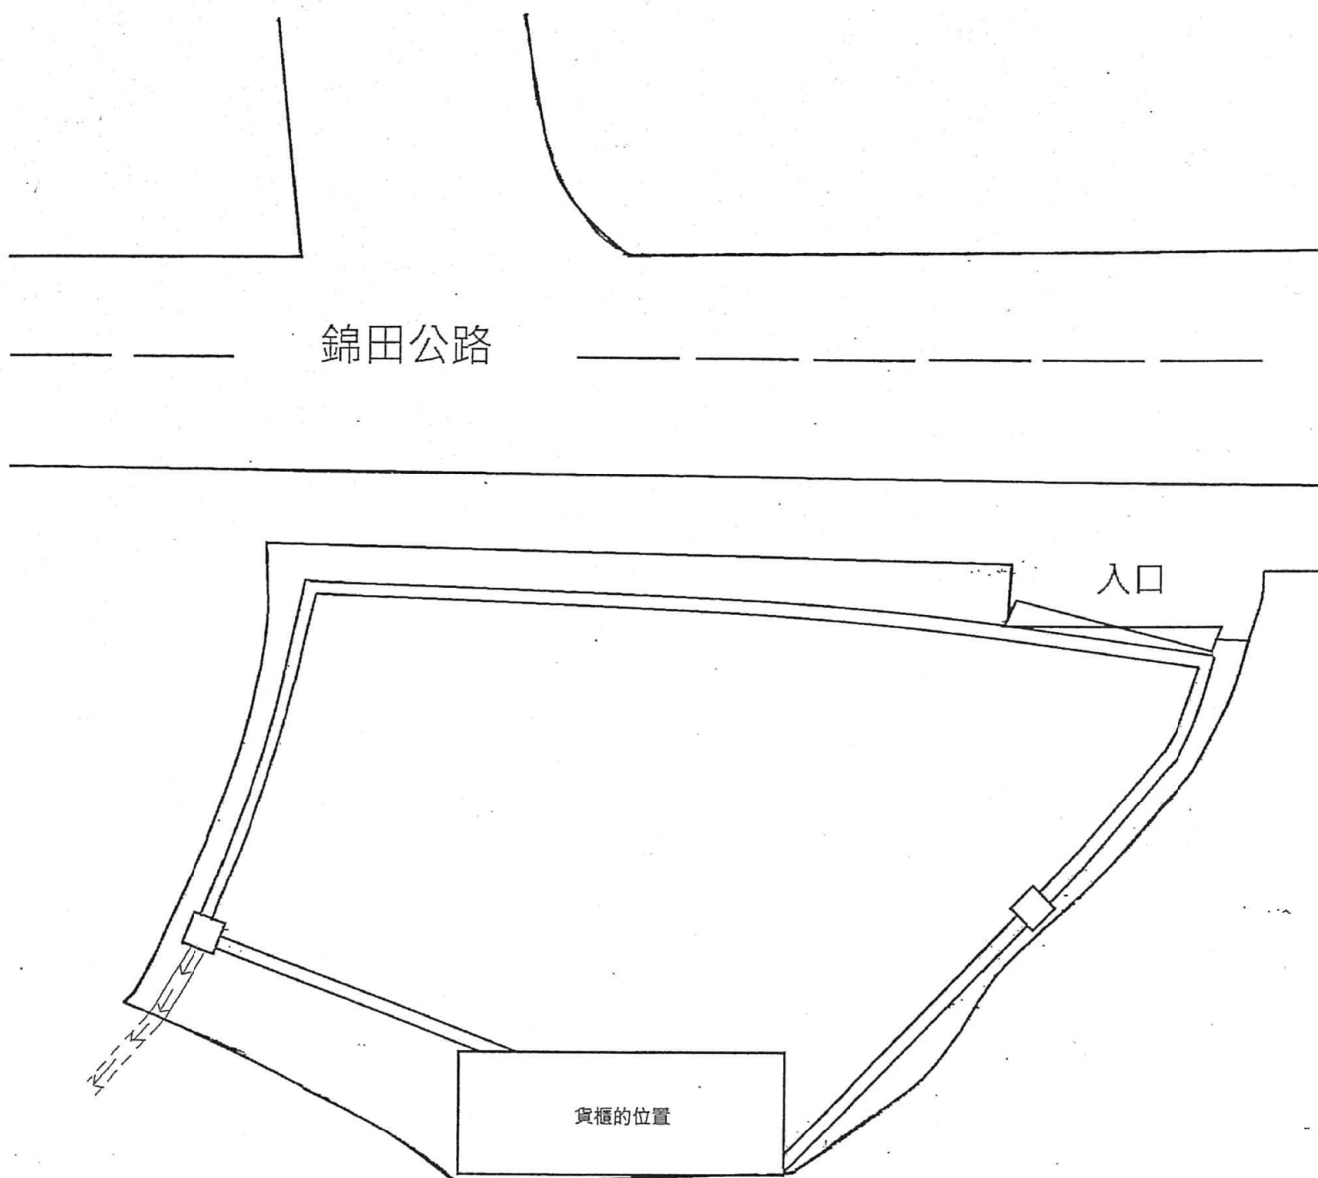

## DD111-LOT1479B

### 現有設施

| 圖樣 | 解釋                                         |
|----|--------------------------------------------|
| 貨櫃 | 可隨時移動存放雜物貨櫃・面積約14.86平方米(約長20呎X8呎X8呎高)離地約2米 |


# 排水設施平面圖



DD111-LOT1479B


## 美化環境平面圖

錦田公路

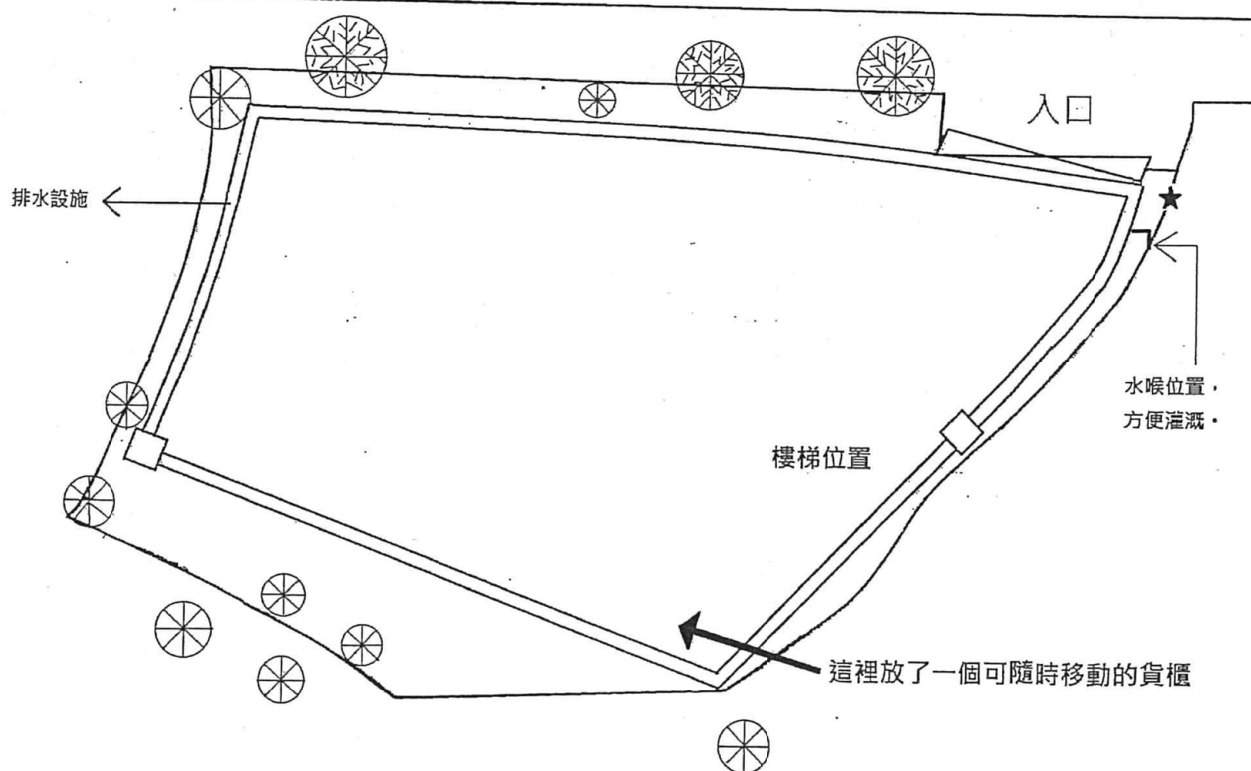

場地面積為 288平方米

| 圖樣 | 解釋  |
|----|-----|
|    | 大樹  |
|    | 細葉榕 |
| ★  | 洋紫荊 |

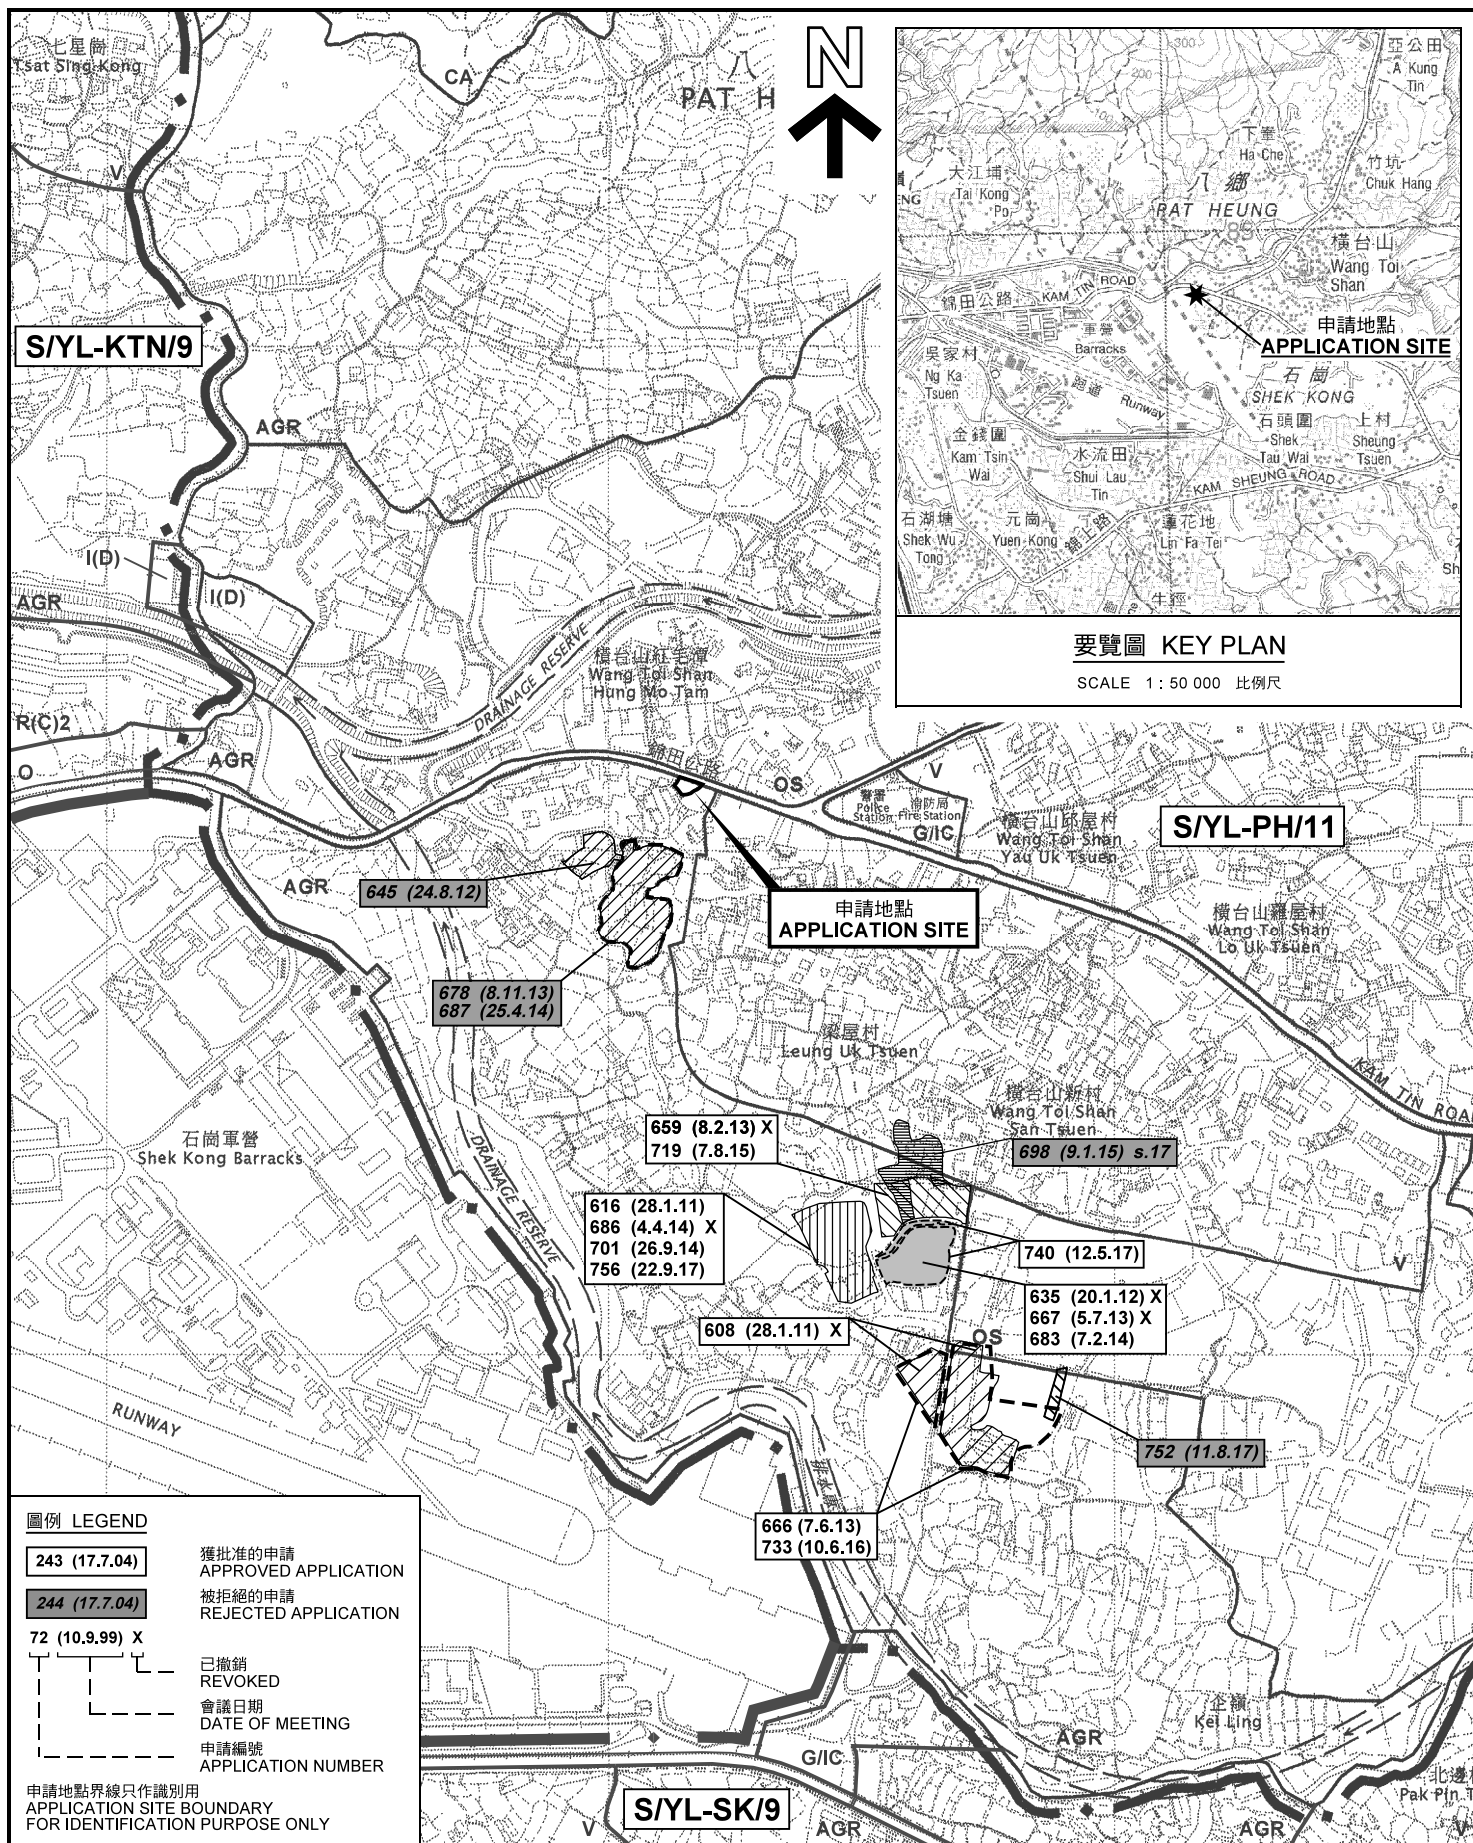

本摘要圖於2018年2月27日擬備，  
所根據的資料為於2006年10月17日  
核准的分區計劃大綱圖編號 S/YL-PH/11  
EXTRACT PLAN PREPARED ON 27.2.2018  
BASED ON OUTLINE ZONING PLAN No.  
S/YL-PH/11 APPROVED ON 17.10.2006

## 位置圖及同類申請 LOCATION PLAN WITH SIMILAR APPLICATIONS

臨時露天貯物（私家車及客貨車）（為期3年）  
元朗八鄉錦田公路梁屋村  
丈量約份第111約地段第1479號B分段（部分）  
TEMPORARY OPEN STORAGE  
(PRIVATE CARS AND LORRIES) FOR A PERIOD OF 3 YEARS  
LOT 1479 S.B (PART) IN D.D. 111,  
LEUNG UK TSUEN, KAM TIN ROAD, PAT HEUNG, YUEN LONG

SCALE 1 : 7 500 比例尺


米 100 0 100 200 300 米  
METRES METRES

規劃署  
PLANNING  
DEPARTMENT



參考編號  
REFERENCE No.  
A/YL-PH/770

PLAN  
A-1a

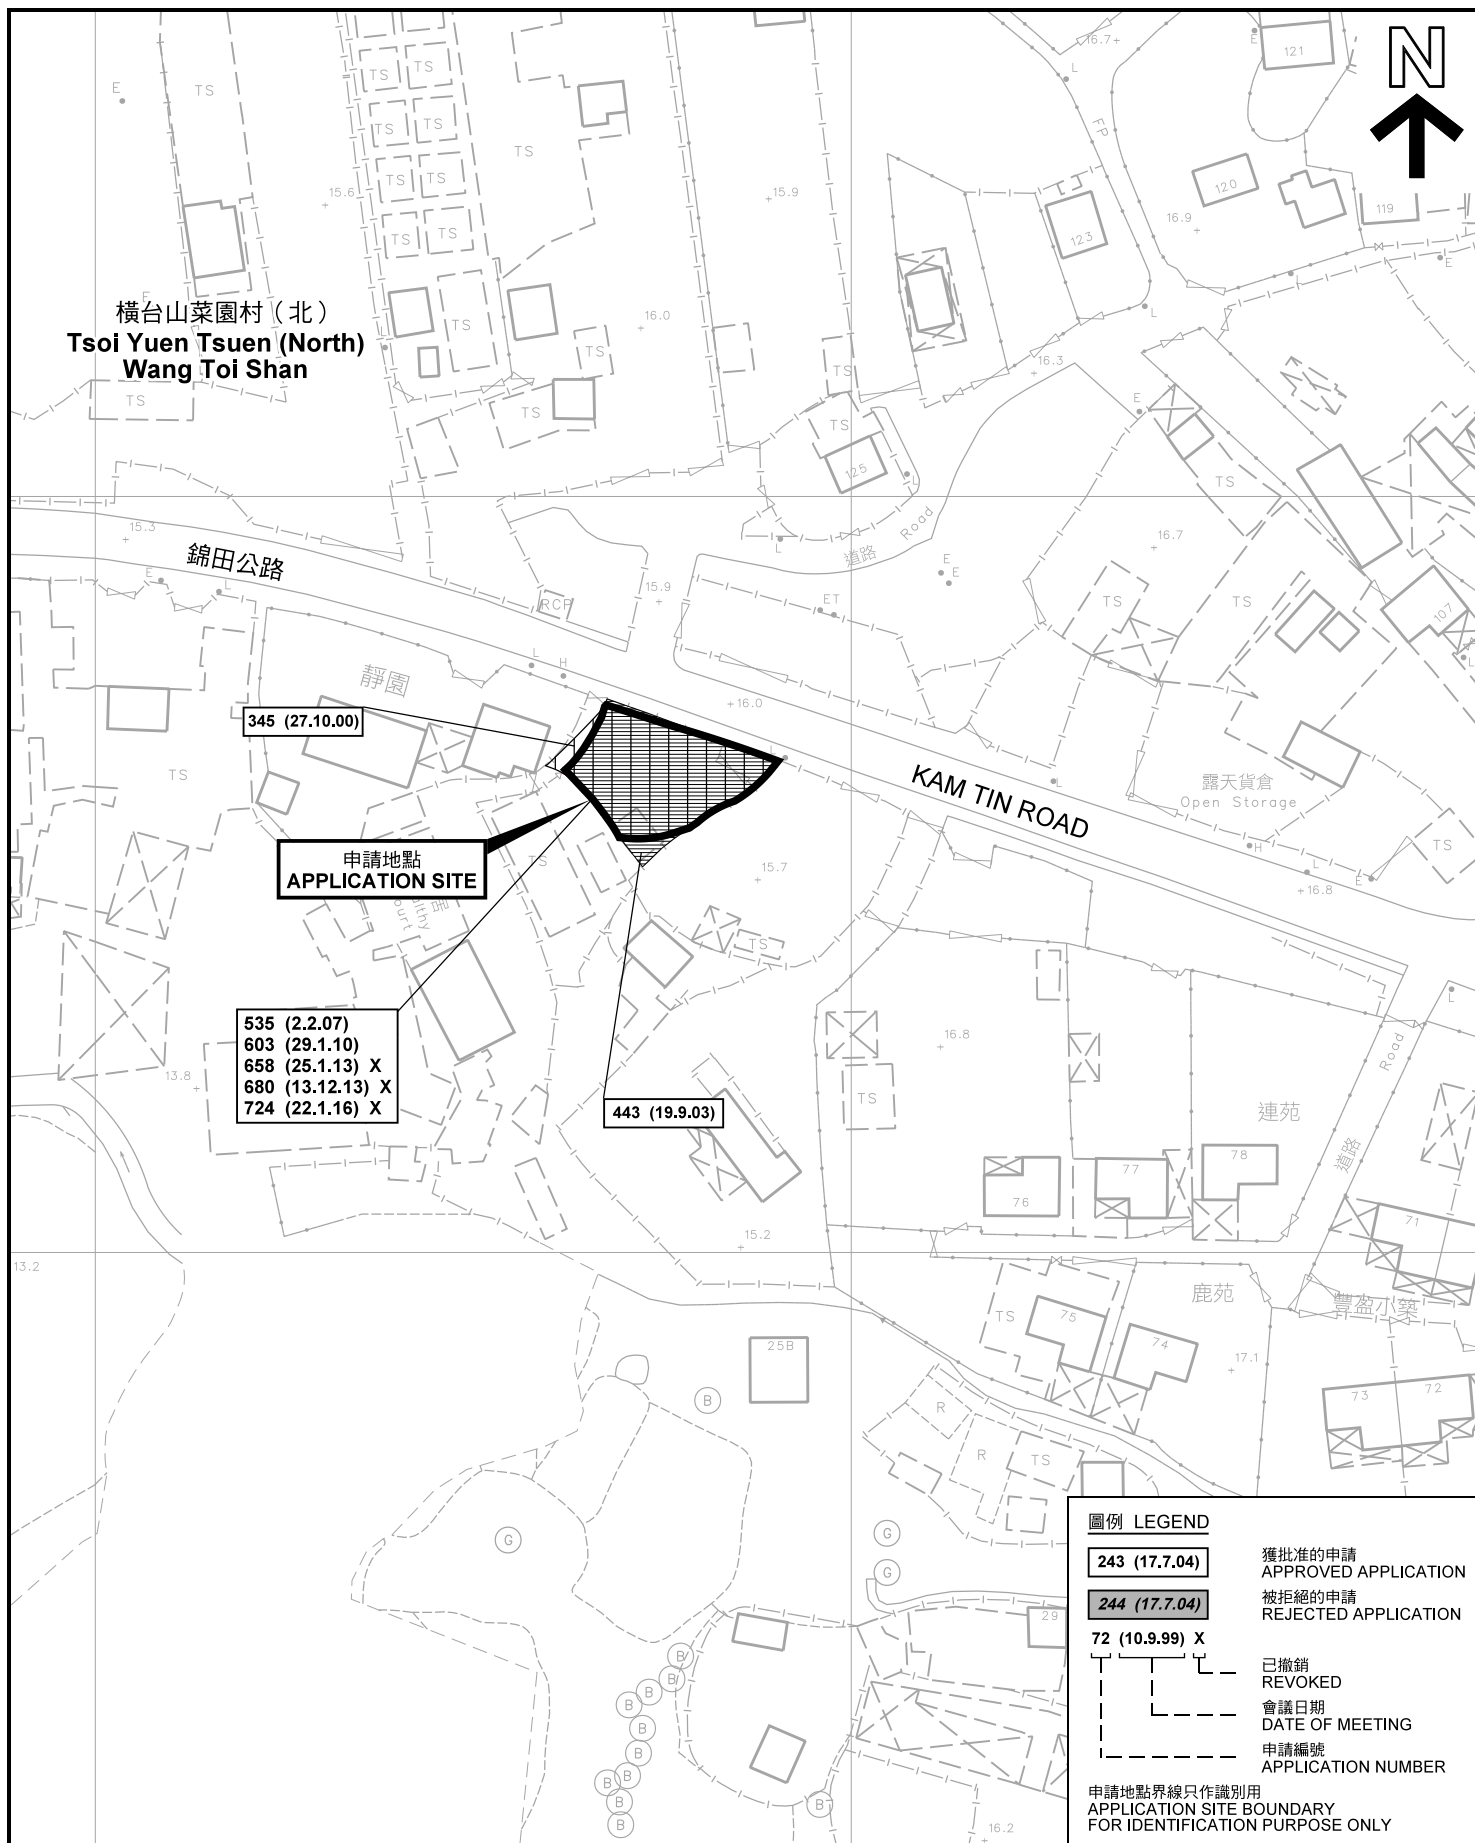

#### 圖例 LEGEND

**243 (17.7.04)**

獲批准的申請  
APPROVED APPLICATION

**244 (17.7.04)**

被拒絕的申請  
REJECTED APPLICATION

**72 (10.9.99) X**

已撤銷  
REVOKED

會議日期

DATE OF MEETING

申請編號

APPLICATION NUMBER

申請地點界線只作識別用  
APPLICATION SITE BOUNDARY  
FOR IDENTIFICATION PURPOSE ONLY

#### 先前申請圖 PREVIOUS APPLICATION PLAN

臨時露天貯物 (私家車及客貨車) (為期3年)  
元朗八鄉錦田公路梁屋村

丈量約份第111約地段第1479號B分段 (部分)

TEMPORARY OPEN STORAGE  
(PRIVATE CARS AND LORRIES) FOR A PERIOD OF 3 YEARS  
LOT 1479 S.B (PART) IN D.D. 111,  
LEUNG UK TSUEN, KAM TIN ROAD, PAT HEUNG, YUEN LONG

SCALE 1 : 1 000 比例尺

米 20 0 20 40 米  
METRES

本摘要圖於2018年2月15日擬備, 所根據的資料為測量圖編號 6-NE-8D, 9C, 13B及 14A  
EXTRACT PLAN PREPARED ON 15.2.2018  
BASED ON SURVEY SHEETS No.  
6-NE-8D, 9C, 13B & 14A

規劃署  
PLANNING  
DEPARTMENT



參考編號  
REFERENCE No.  
AYL-PH/770

圖 PLAN  
A-1b







圖例 LEGEND



申請地點(界線只作識別用)  
APPLICATION SITE  
(BOUNDARY FOR IDENTIFICATION  
PURPOSE ONLY)

本摘要圖於2018年2月15日擬備，所根據的資料為地政總署於2017年4月3日拍得的航攝照片編號 E018910C  
EXTRACT PLAN PREPARED ON 15.2.2018  
BASED ON AERIAL PHOTO No.  
E018910C TAKEN ON 3.4.2017  
BY LANDS DEPARTMENT

航攝照片 AERIAL PHOTO

臨時露天貯物(私家車及客貨車)(為期3年)  
元朗八鄉錦田公路梁屋村  
丈量約份第111約地段第1479號B分段(部分)  
TEMPORARY OPEN STORAGE  
(PRIVATE CARS AND LORRIES) FOR A PERIOD OF 3 YEARS  
LOT 1479 S.B (PART) IN D.D. 111,  
LEUNG UK TSUEN, KAM TIN ROAD, PAT HEUNG, YUEN LONG

規劃署  
PLANNING  
DEPARTMENT



參考編號  
REFERENCE No.  
A/YL-PH/770

圖 PLAN  
A-3





### 實地照片 SITE PHOTOS

臨時露天貯物（私家車及客貨車）（為期3年）  
元朗八鄉錦田公路梁屋村  
丈量約份第111約地段第1479號B分段（部分）  
TEMPORARY OPEN STORAGE  
(PRIVATE CARS AND LORRIES) FOR A PERIOD OF 3 YEARS  
LOT 1479 S.B (PART) IN D.D. 111,  
LEUNG UK TSUEN, KAM TIN ROAD, PAT HEUNG, YUEN LONG

規 劃 署  
PLANNING  
DEPARTMENT



參考編號  
REFERENCE No.  
A/YL-PH/770

圖 PLAN  
A-4

本圖於2018年2月20日擬備，所根據的  
資料為攝於2018年2月9日的實地照片  
PLAN PREPARED ON 20.2.2018  
BASED ON SITE PHOTOS  
TAKEN ON 9.2.2018