


要覽圖 KEY PLAN

SCALE 1 : 50 000 比例尺

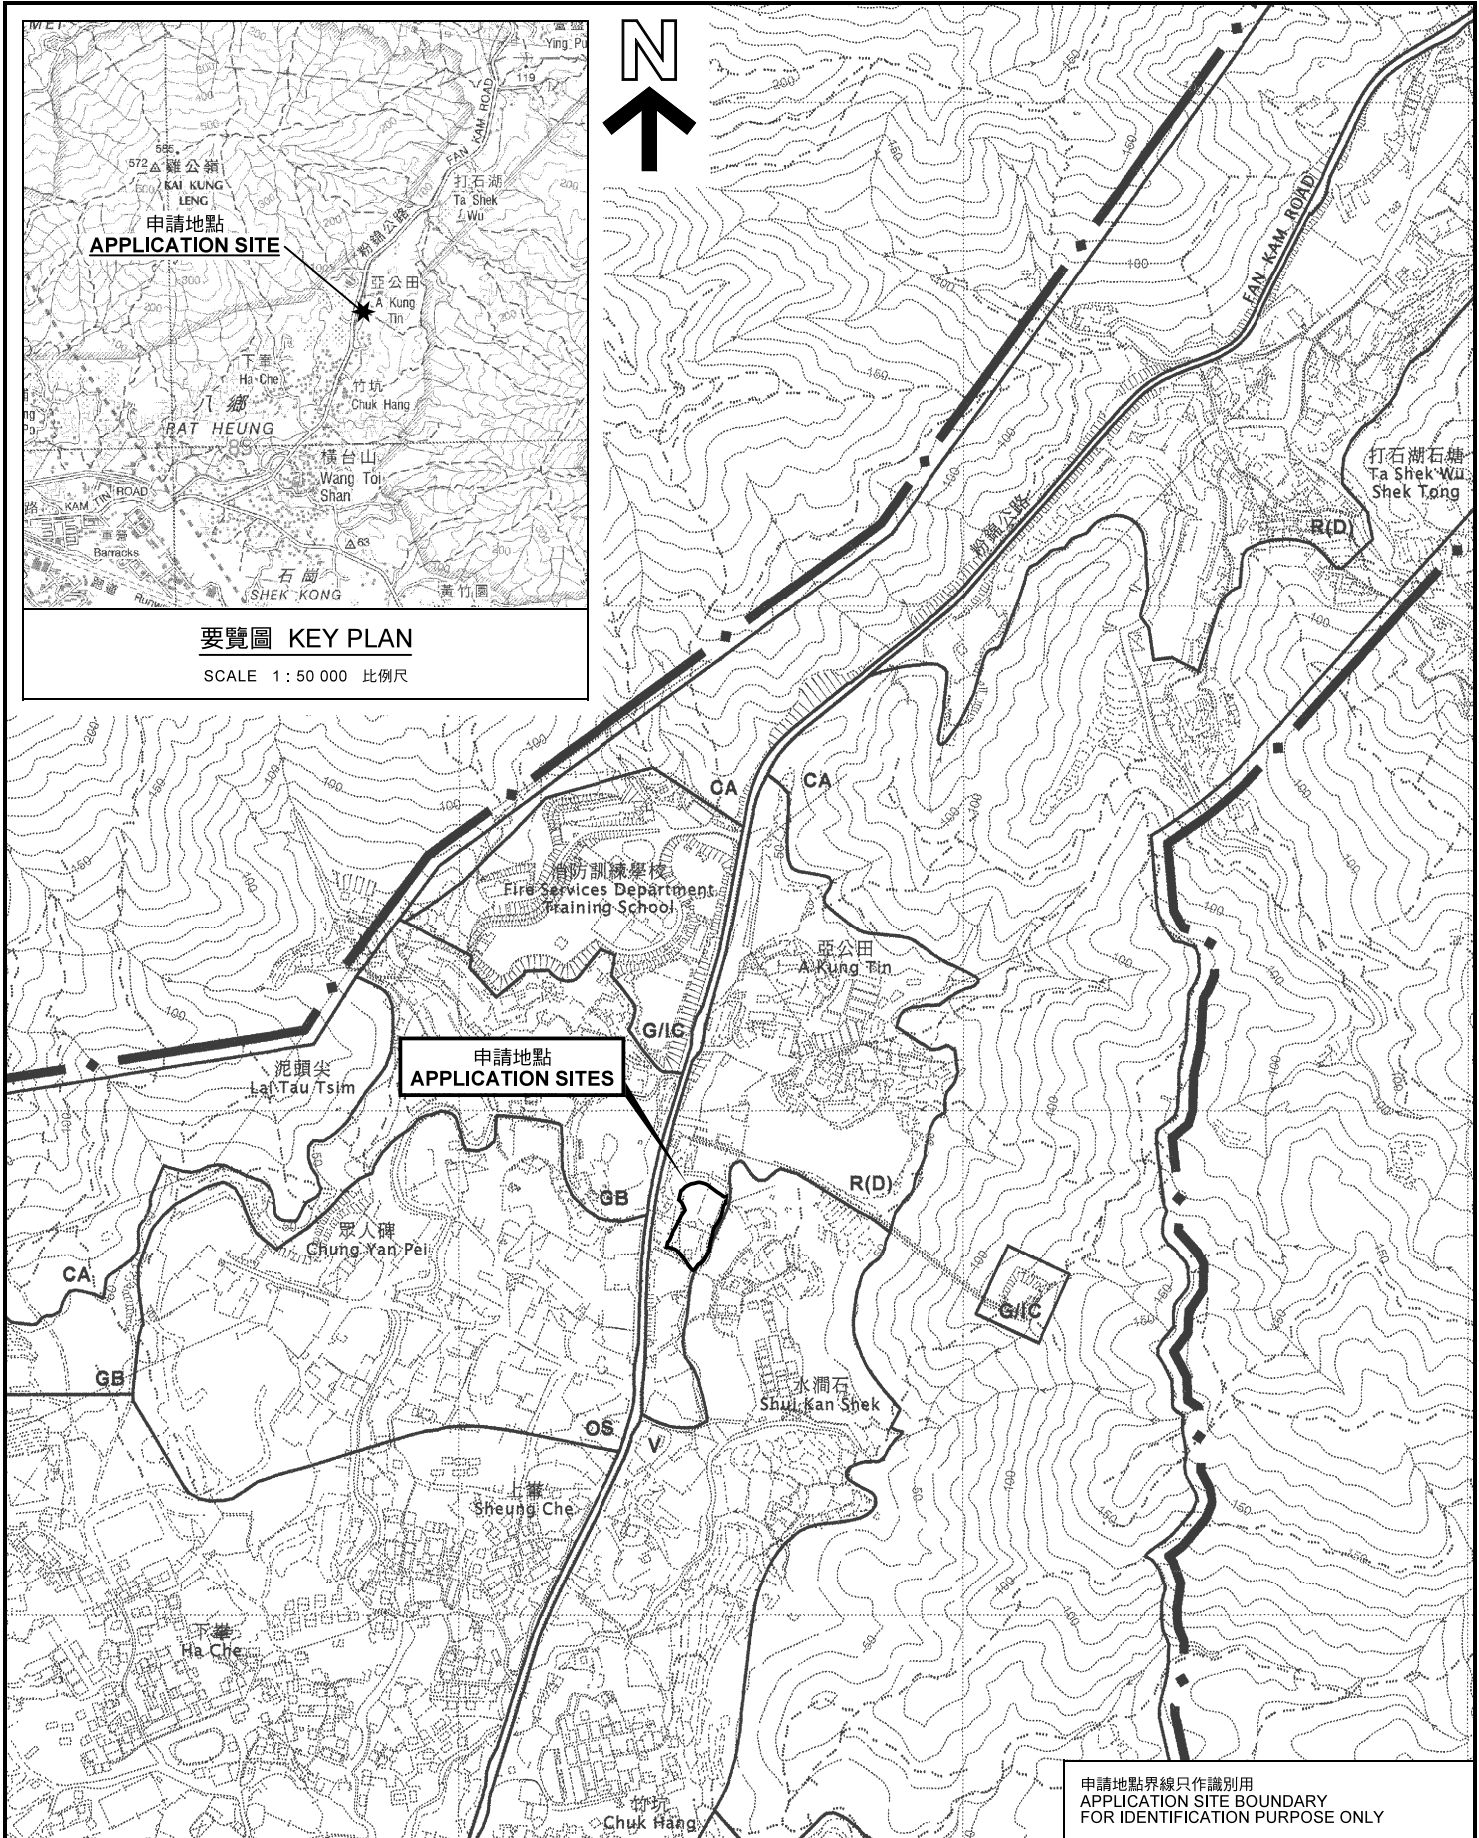

申請地點界線只作識別用
APPLICATION SITE BOUNDARY
FOR IDENTIFICATION PURPOSE ONLY

位置圖 LOCATION PLAN

本摘要圖於2019年6月5日擬備，
所根據的資料為於2006年10月17日
核准的分區計劃大綱圖編號 S/YL-PH/11
EXTRACT PLAN PREPARED ON 5.6.2019
BASED ON OUTLINE ZONING PLAN No.
S/YL-PH/11 APPROVED ON 17.10.2006

擬議屋宇
元朗八鄉粉錦公路丈量約份第111約地段第101號F分段餘段、
第101號G分段、第101號H分段、第101號I分段及第101號J分段
PROPOSED HOUSES
LOTS 101 S.F RP, 101 S.G, 101 S.H, 101 S.I
AND 101 S.J IN D.D. 111, FAN KAM ROAD, PAT HEUNG, YUEN LONG

SCALE 1 : 7 500 比例尺
米 100 0 100 200 300 米
METRES

規劃署
PLANNING
DEPARTMENT



參考編號
REFERENCE No.
A/YL-PH/811

圖 PLAN
A-1