




**要覽圖 KEY PLAN**

SCALE 1 : 50 000 比例尺

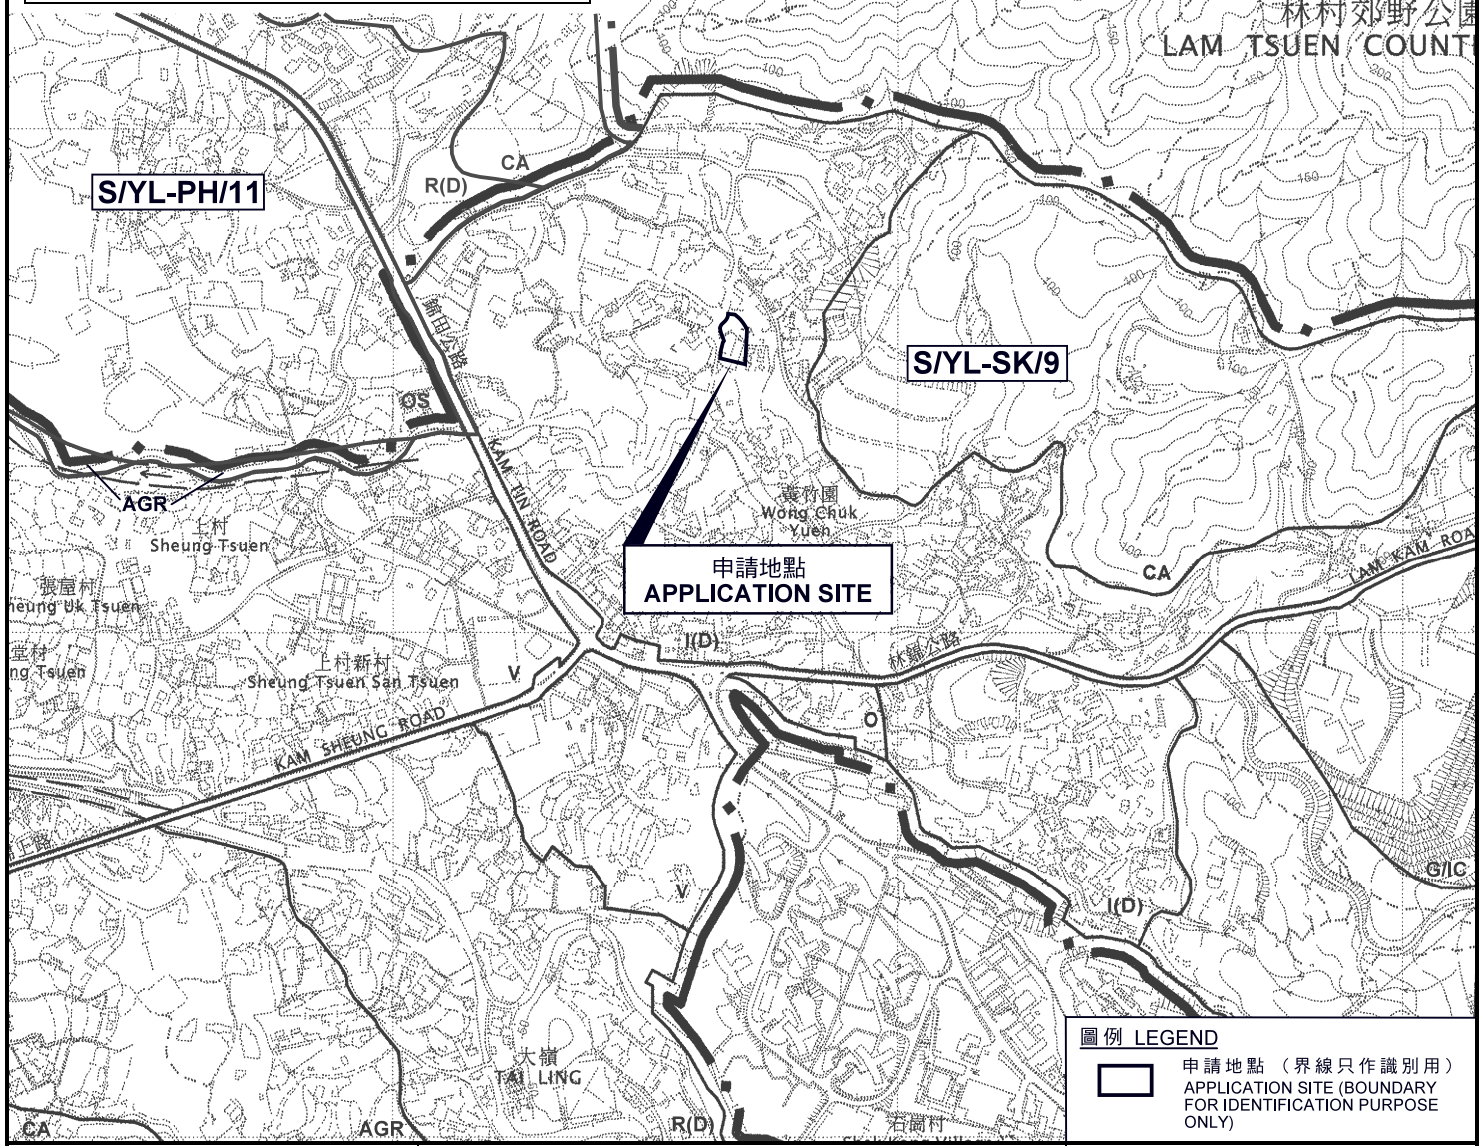


**圖例 LEGEND**

 申請地點 (界線只作識別用)  
APPLICATION SITE (BOUNDARY FOR IDENTIFICATION PURPOSE ONLY)

**位置圖 LOCATION PLAN**

本摘要圖於2019年1月9日擬備，  
所根據的資料為於2006年10月17日  
核准的分區計劃大綱圖編號 S/YL-SK/9  
EXTRACT PLAN PREPARED ON 9.1.2019  
BASED ON OUTLINE ZONING PLAN No.  
S/YL-SK/9 APPROVED ON 17.10.2006

擬議臨時物流中心 (為期3年)  
元朗石崗丈量約份第114約地段  
第580號 (部分) 及第598號 (部分)  
PROPOSED TEMPORARY LOGISTICS CENTRE  
FOR A PERIOD OF 3 YEARS  
LOTS 580 (PART) AND 598 (PART) IN D.D. 114,  
SHEK KONG, YUEN LONG

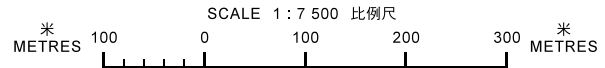

**規劃署**  
**PLANNING DEPARTMENT**



參考編號  
REFERENCE No.  
**A/YL-SK/246**

**圖 PLAN**  
**A-1**