


要覽圖 KEY PLAN
SCALE 1 : 50 000 比例尺

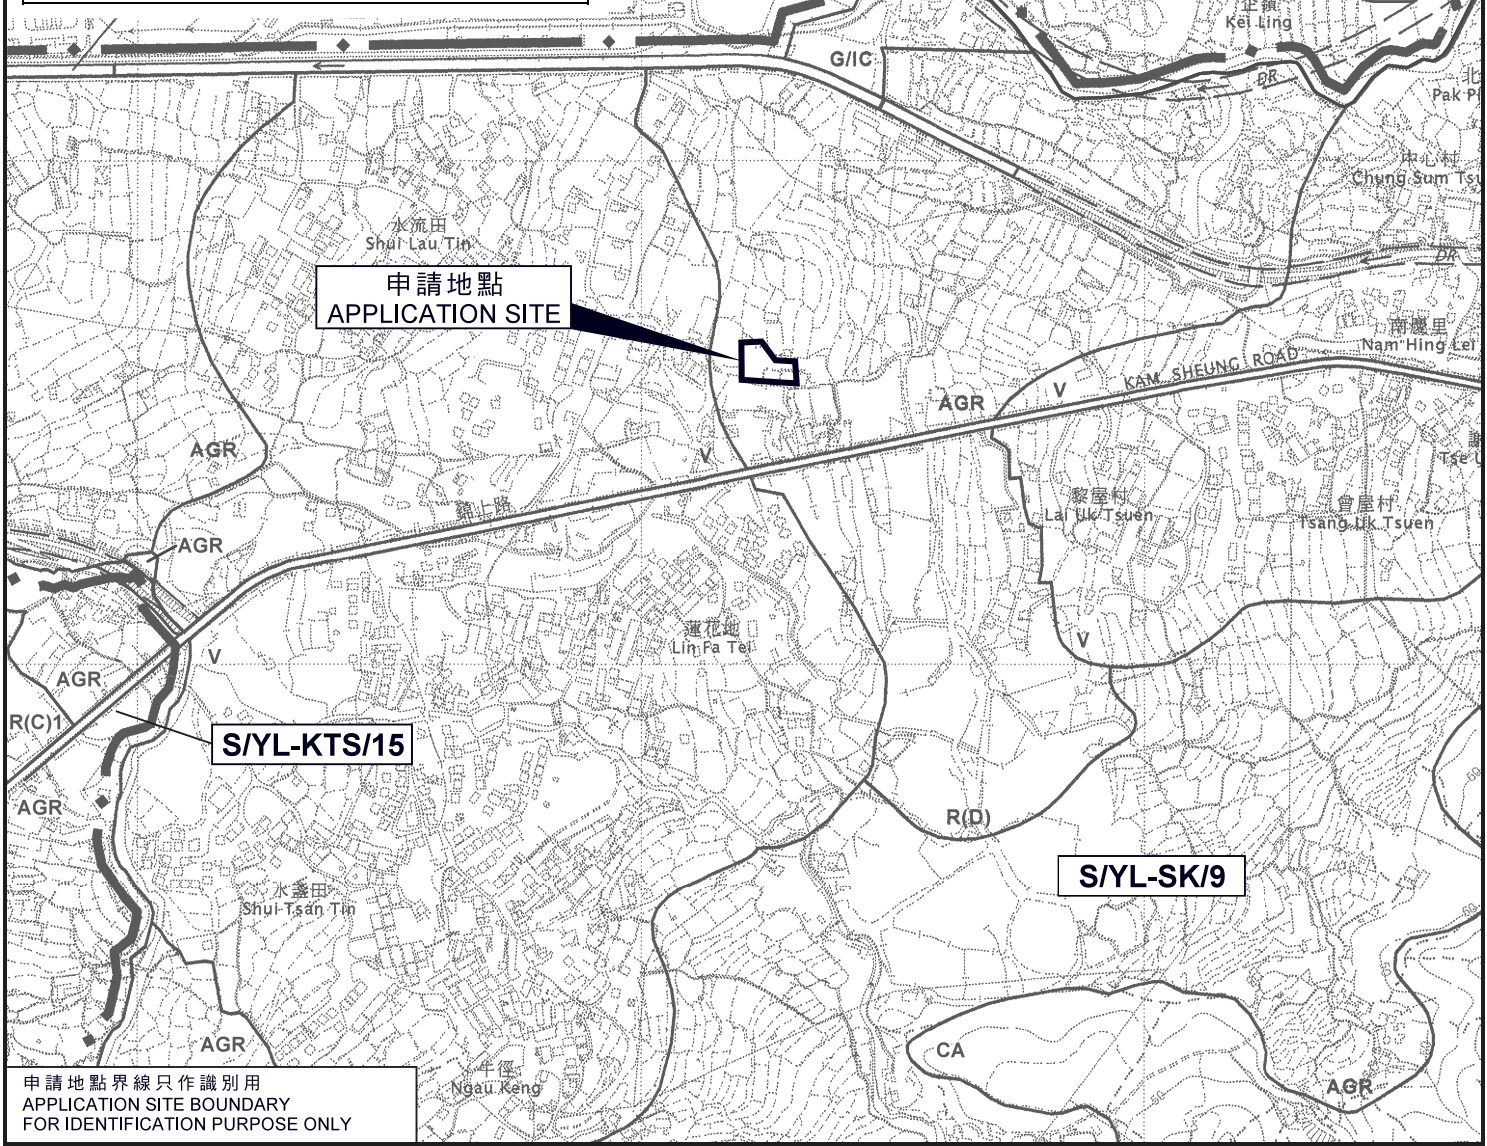

申請地點界線只作識別用
APPLICATION SITE BOUNDARY
FOR IDENTIFICATION PURPOSE ONLY

本摘要圖於2019年10月11日擬備，
所根據的資料為於2006年10月17日
核准的分區計劃大綱圖編號 S/YL-SK/9
EXTRACT PLAN PREPARED ON 11.10.2019
BASED ON OUTLINE ZONING PLAN No.
S/YL-SK/9 APPROVED ON 17.10.2006

位置圖 LOCATION PLAN
臨時動物寄養所及善終服務設施(為期3年)
元朗石崗錦上路丈量約份第112約地段第383號(部分)、
第384號D分段(部分)、第385號A至C分段(部分)及第386號(部分)
TEMPORARY ANIMAL BOARDING ESTABLISHMENT AND
HOSPICE SERVICES ESTABLISHMENT FOR A PERIOD OF 3 YEARS
LOTS 383 (PART), 384 S.D (PART), 385 S.A-C (PART) AND 386 (PART)
IN D.D.112, KAM SHEUNG ROAD, SHEK KONG, YUEN LONG
SCALE 1 : 7 500 比例尺
米 100 0 100 200 300 米
METRES

規劃署
PLANNING DEPARTMENT
參考編號
REFERENCE No.
A/YL-SK/263
圖 PLAN
A-1