


新修正場地設計圖 10/1/2020

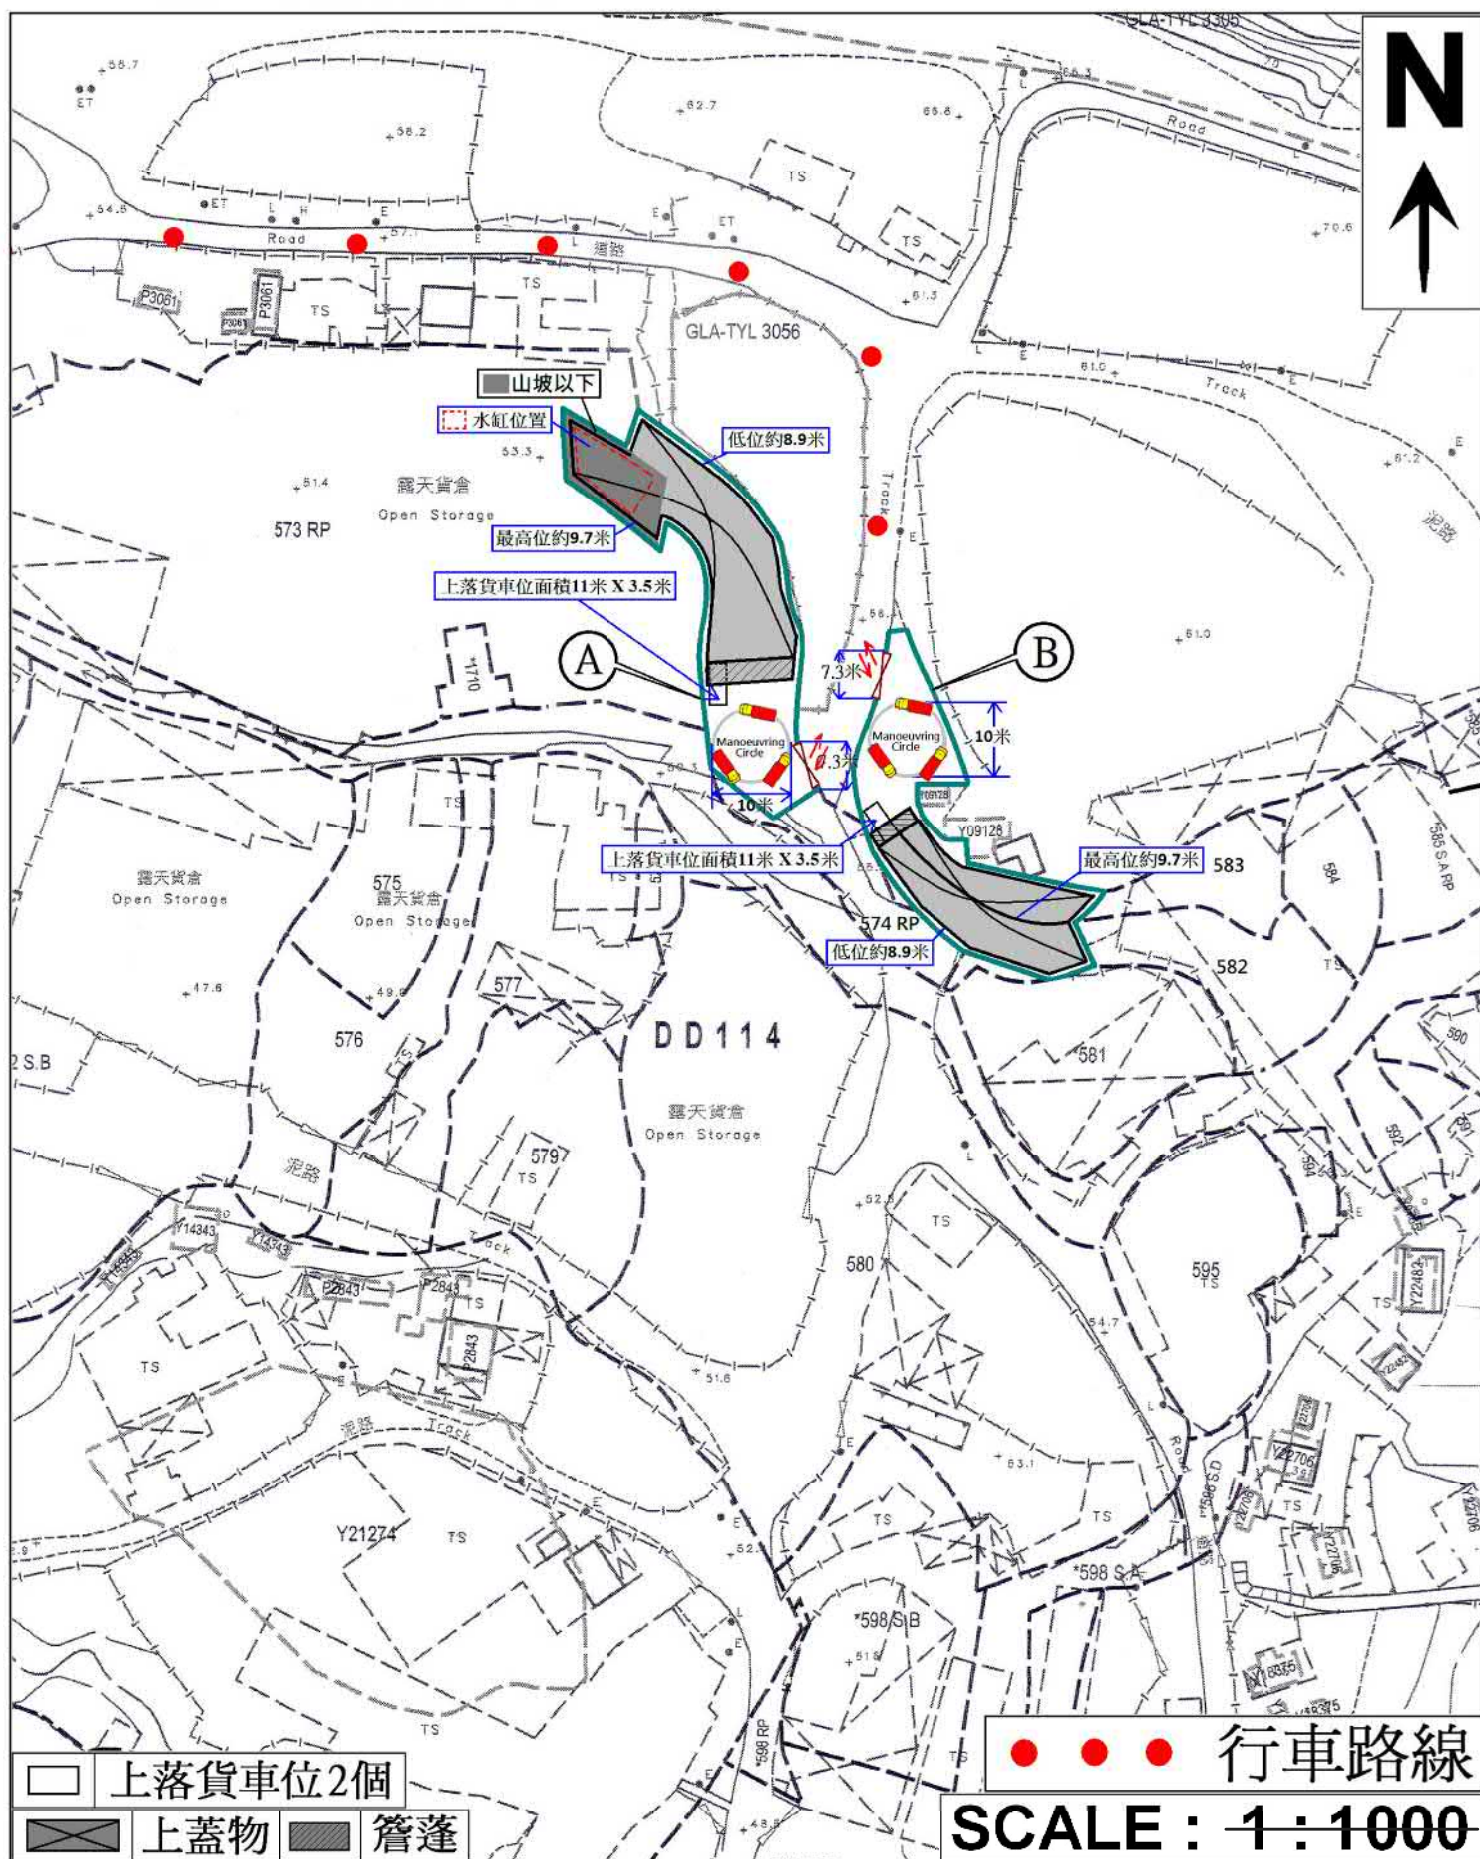


(資料來源:申請人於 16. 1. 2020 呈交的資料)
(Source : Applicant's Submission of 16.1.2020)

參考編號
REFERENCE No.
A/YL-SK/275

繪圖 DRAWING
A-1

附圖 4：渠務建議計劃圖

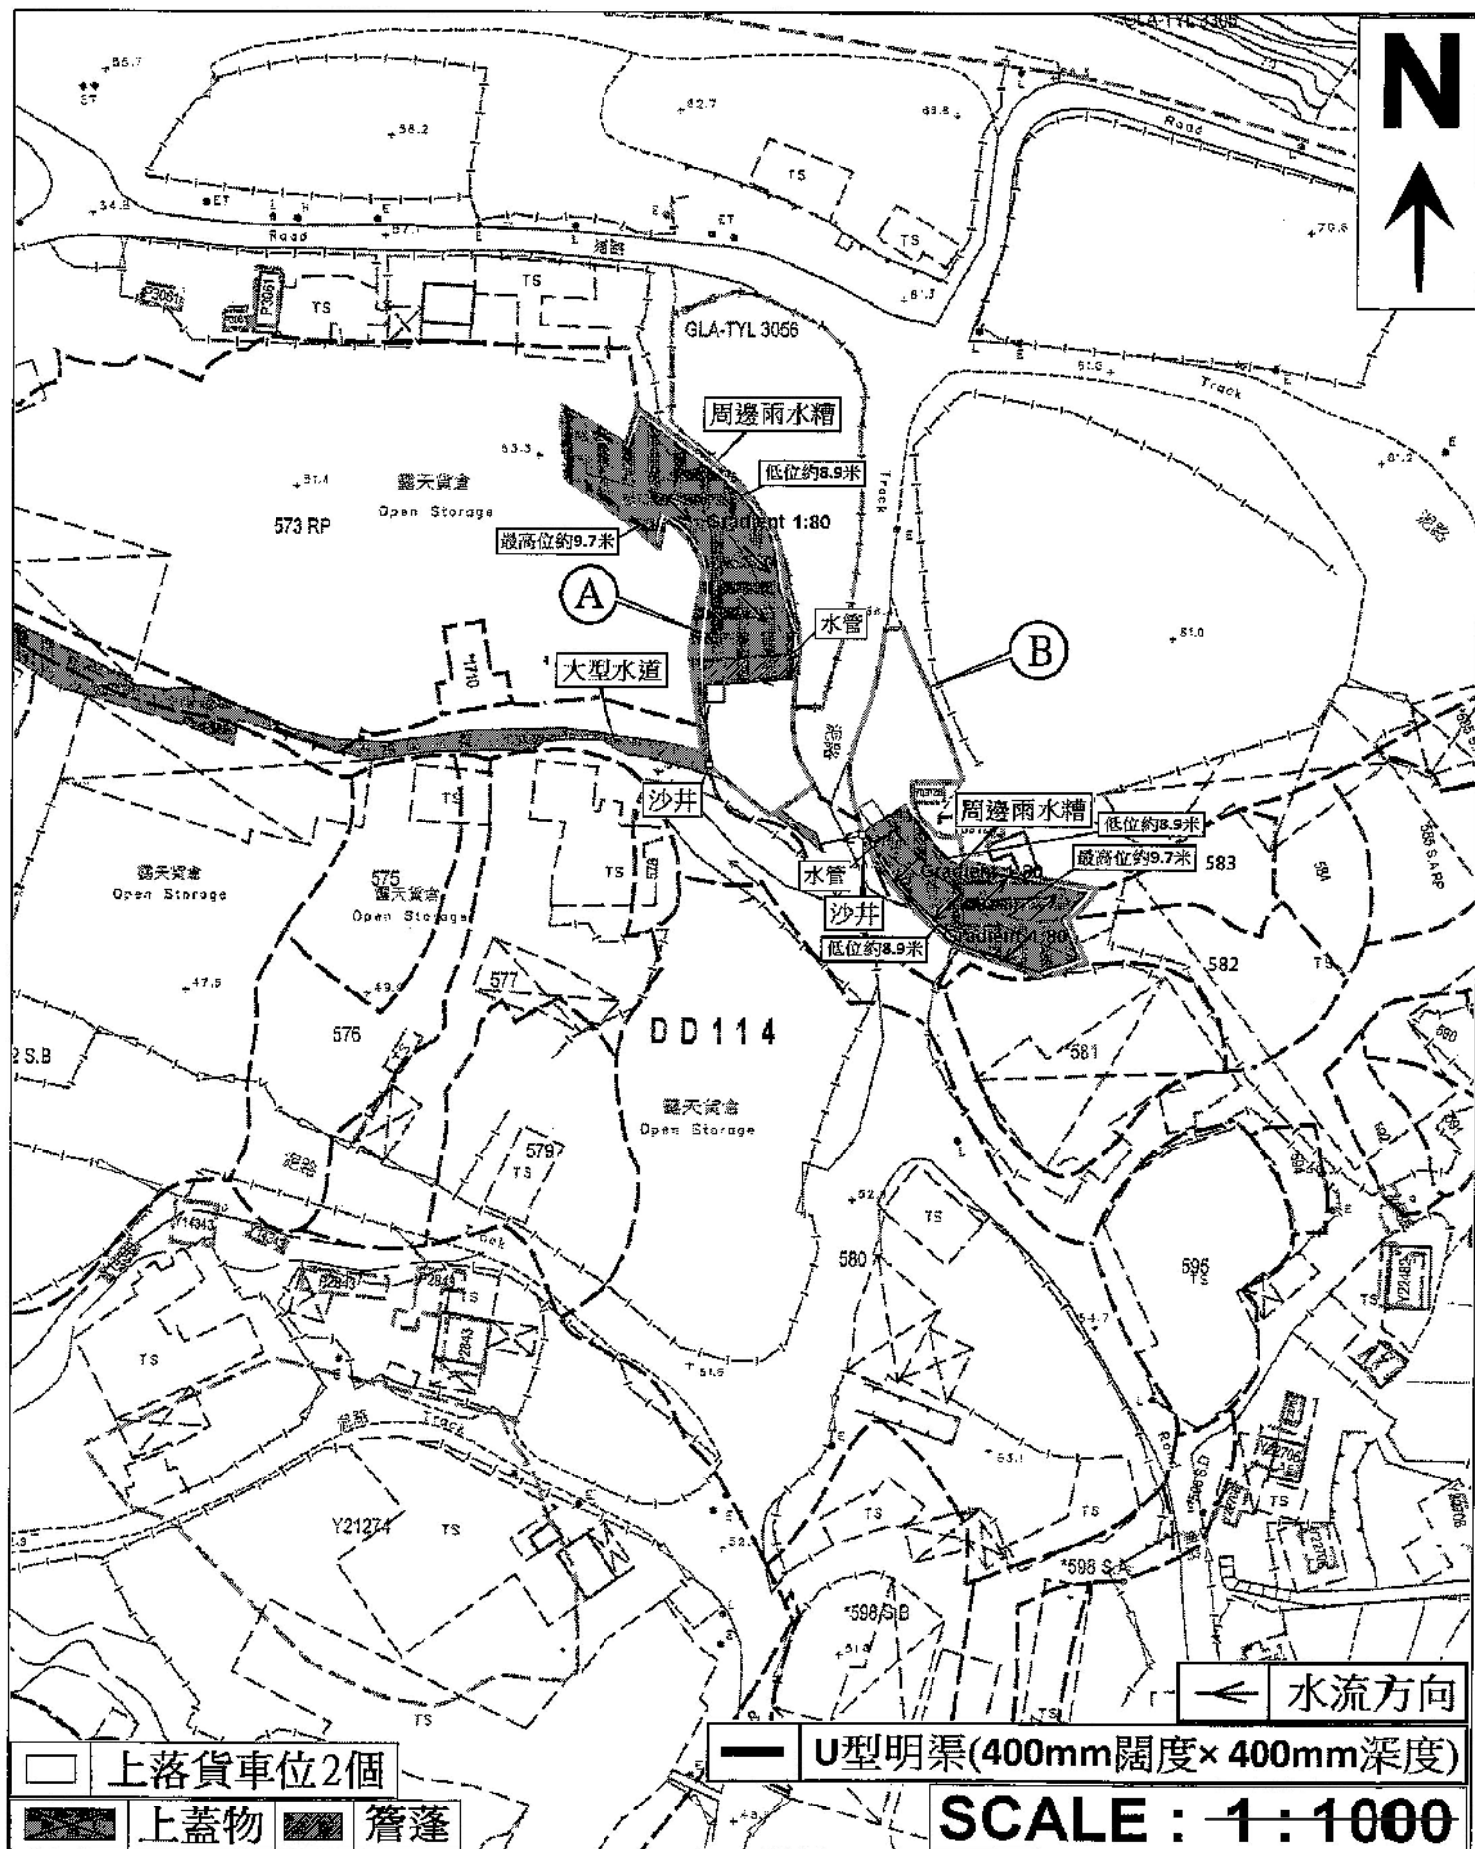



要覽圖 KEY PLAN

SCALE 1 : 50 000 比例尺

沒有任何分區計劃大綱圖
覆蓋的範圍
AREA NOT COVERED
BY ANY OUTLINE
ZONING PLAN

連接錦田公路的通道
Access Road From Kam Tin Road

林村郊野公園
LAM TSUEN
COUNTRY PARK

S/YL-PH/11

先前申請
PREVIOUS APPLICATION
268 (15.11.19)

申請地點
APPLICATION SITES

同類申請
SIMILAR APPLICATION
239 (17.8.18)

同類申請
SIMILAR APPLICATION
246 (22.3.19)

AGR
Sheung Tsuen
Sheung Tsuen San Tsuen
KAM SHEUNG ROAD
錦上路

S/YL-SK/9

沒有任何分區計劃大綱圖
覆蓋的範圍
AREA NOT COVERED
BY ANY OUTLINE
ZONING PLAN

圖例 LEGEND

- 239 (17.8.18) 獲批准的申請
APPROVED APPLICATION
- 239 (17.8.18) 會議日期
DATE OF MEETING
- 申請編號
APPLICATION NUMBER

申請地點界線只作識別用
APPLICATION SITE BOUNDARY
FOR IDENTIFICATION PURPOSE ONLY

位置圖 LOCATION PLAN

擬議臨時物流中心（為期3年）
元朗石崗丈量約份第114約地段第574號A分段、
第574號B分段（部分）及第574號餘段（部分）和毗連政府土地
PROPOSED TEMPORARY LOGISTICS CENTRE
FOR A PERIOD OF 3 YEARS
LOT 574 S.A, 574 S.B (PART) AND 574 RP (PART) IN D.D. 114 AND
ADJOINING GOVERNMENT LAND, SHEK KONG, YUEN LONG

SCALE 1 : 7 500 比例尺

米 100 0 100 200 300 米
METRES


規劃署
PLANNING
DEPARTMENT



參考編號
REFERENCE No.
A/YL-SK/275

圖 PLAN
A-1

本摘要圖於2020年1月24日擬備，
所根據的資料為於2006年10月17日
核准的分區計劃大綱圖編號 S/YL-SK/9
EXTRACT PLAN PREPARED ON 24.1.2020
BASED ON OUTLINE ZONING PLAN No.
S/YL-SK/9 APPROVED ON 17.10.2006

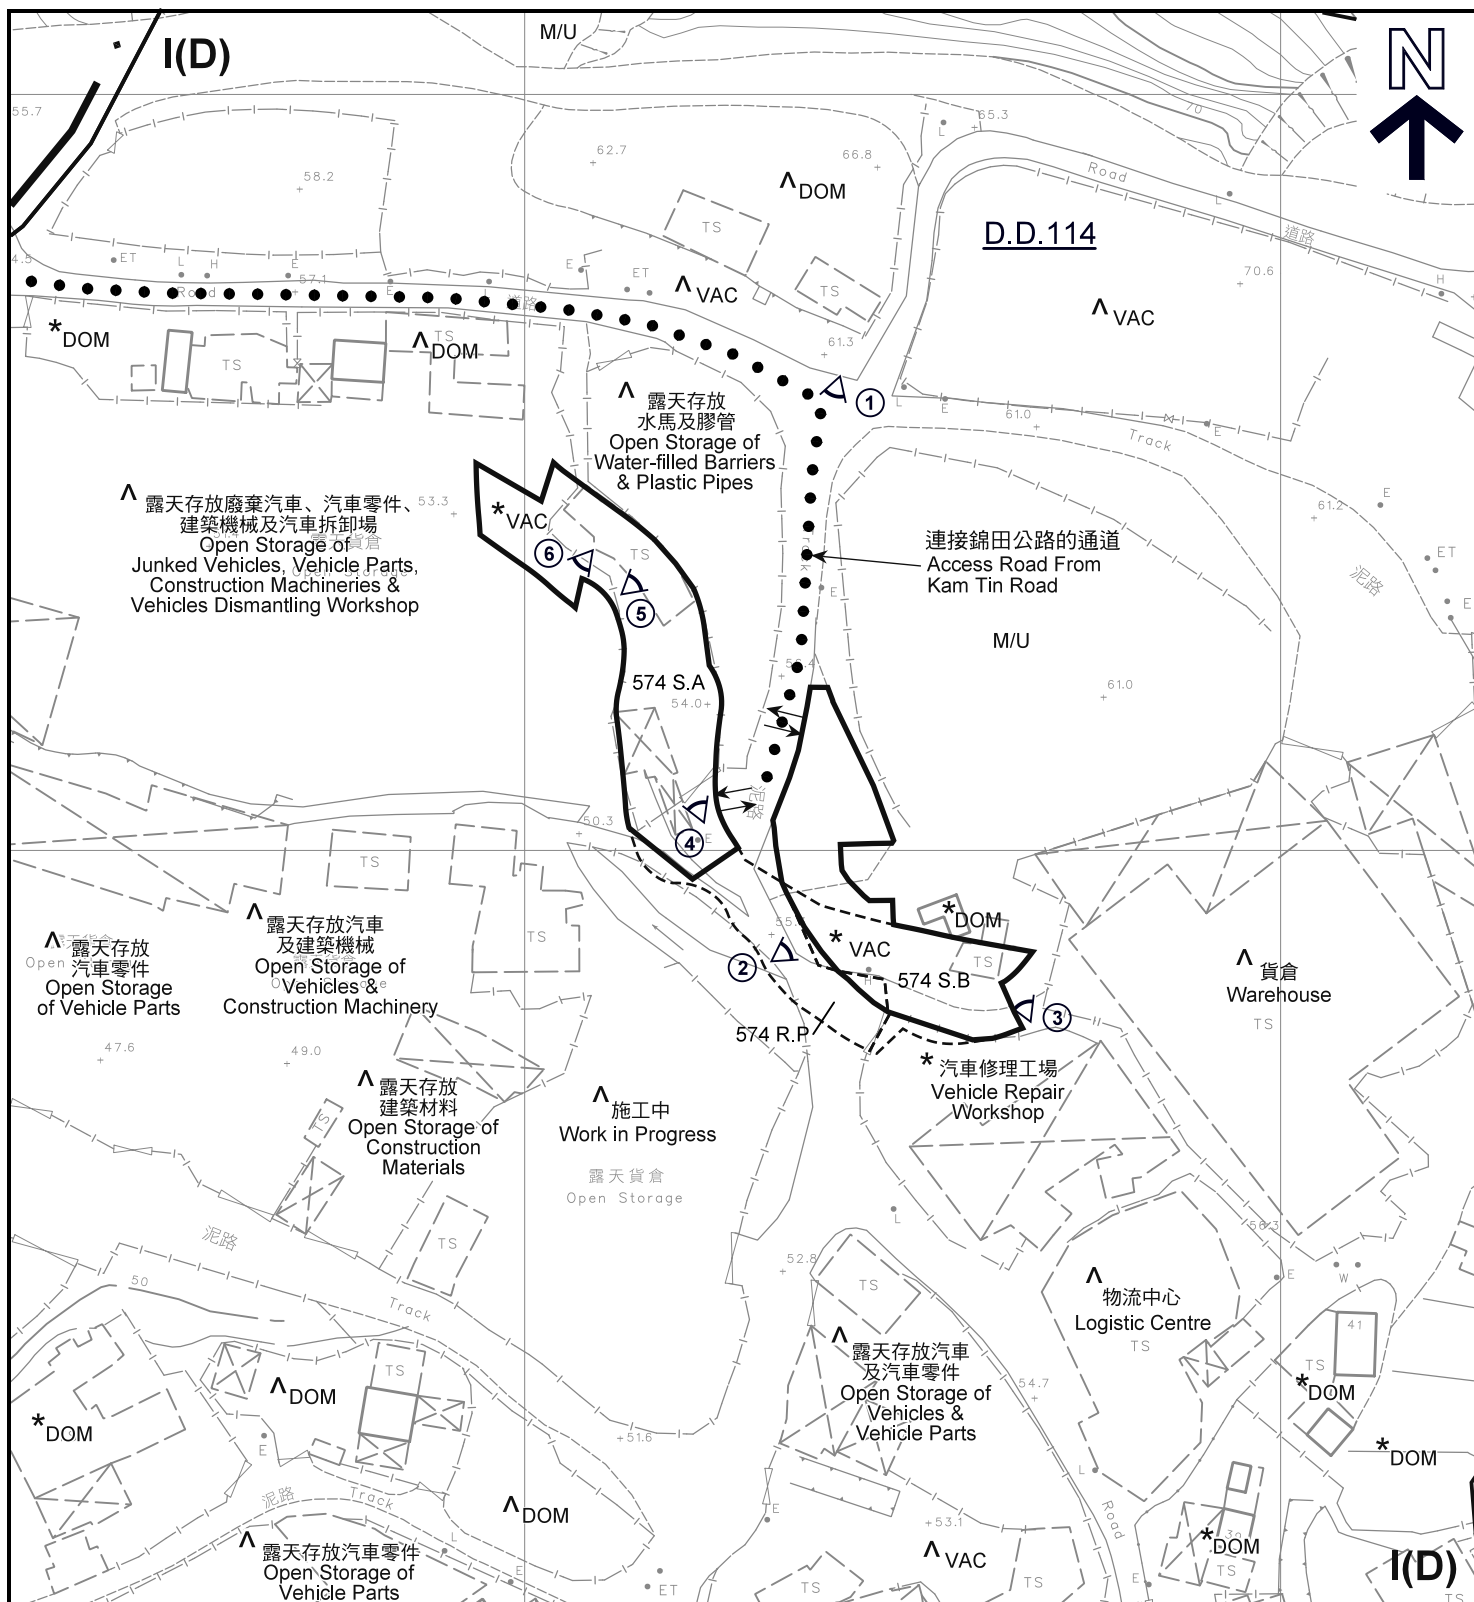

圖例 LEGEND

- 申請地點(界線只作識別用)
APPLICATION SITE
(BOUNDARY FOR IDENTIFICATION
PURPOSE ONLY)
- 工業(丁類)
INDUSTRIAL (GROUP D)

- DOM 住用構築物
DOMESTIC STRUCTURE
- M/U 荒地
UNUSED LAND
- VAC 空置
VACANT
- 入口/出口
INGRESS / EGRESS
- 實地照片的觀景點
VIEWING POINT OF SITE PHOTO

註釋 Notes:

- (1) 2020年1月3日勘測的土地用途
Land uses shown on this plan are in accordance with the land use survey conducted by the Planning Department on 3.1.2020
- (2) * 土地用途跟1991年12月勘測的土地用途一致
Indicates that the use is the same as that revealed by the land use survey conducted by the Planning Department in Dec1991
- (3) ^ 土地用途跟1991年12月勘測的土地用途有別
Indicates that the use is different from that revealed by the land use survey conducted by the Planning Department in Dec1991

平面圖 SITE PLAN

擬議臨時物流中心(為期3年)
元朗石崗丈量約份第114約地段第574號A分段、
第574號B分段(部分)及第574號餘段(部分)和毗連政府土地
PROPOSED TEMPORARY LOGISTICS CENTRE
FOR A PERIOD OF 3 YEARS
LOT 574 S.A, 574 S.B (PART) AND 574 RP (PART) IN D.D. 114 AND
ADJOINING GOVERNMENT LAND, SHEK KONG, YUEN LONG

SCALE 1 : 1 000 比例尺

米 20 0 20 40 米
METRES

規劃署
PLANNING
DEPARTMENT



參考編號
REFERENCE No.
A/YL-SK/275

圖 PLAN
A-2

本摘要圖於2020年2月13日擬備，所根據的資料為測量圖編號 6-NE-15A及15C
EXTRACT PLAN PREPARED ON 13.2.2020
BASED ON SURVEY SHEETS No.
6-NE-15A and 15C



圖例 LEGEND



申請地點(界線只作識別用)
APPLICATION SITE
(BOUNDARY FOR IDENTIFICATION
PURPOSE ONLY)

本摘要圖於2020年1月14日擬備，所根據的資料為地政總署於2018年10月29日拍得的航攝照片編號E047932C
EXTRACT PLAN PREPARED ON 14.1.2020
BASED ON AERIAL PHOTO No.
E047932C TAKEN ON 29.10.2018
BY LANDS DEPARTMENT

航攝照片 AERIAL PHOTO

擬議臨時物流中心(為期3年)
元朗石崗丈量約份第114約地段第574號A分段、
第574號B分段(部分)及第574號餘段(部分)和毗連政府土地
PROPOSED TEMPORARY LOGISTICS CENTRE
FOR A PERIOD OF 3 YEARS
LOT 574 S.A, 574 S.B (PART) AND 574 RP (PART) IN D.D. 114 AND
ADJOINING GOVERNMENT LAND, SHEK KONG, YUEN LONG

規劃署
PLANNING
DEPARTMENT



參考編號
REFERENCE No.
A/YL-SK/275

圖 PLAN
A-3



申請地點界線只作識別用
APPLICATION SITE BOUNDARY FOR IDENTIFICATION PURPOSE ONLY

本摘要圖於2020年2月13日擬備，
所根據的資料為攝於
2020年1月3日的實地照片
PLAN PREPARED ON 13.2.2020
BASED ON SITE PHOTOS
TAKEN ON 3.1.2020

實地照片 SITE PHOTO

擬議臨時物流中心（為期3年）
元朗石崗丈量約份第114約地段第574號A分段、
第574號B分段（部分）及第574號餘段（部分）和毗連政府土地
PROPOSED TEMPORARY LOGISTICS CENTRE
FOR A PERIOD OF 3 YEARS
LOT 574 S.A, 574 S.B (PART) AND 574 RP (PART) IN D.D. 114 AND
ADJOINING GOVERNMENT LAND, SHEK KONG, YUEN LONG

規劃署
PLANNING
DEPARTMENT



參考編號
REFERENCE No.
A/YL-SK/275

圖 PLAN
A-4a



申請地點界線只作識別用
APPLICATION SITE BOUNDARY FOR IDENTIFICATION PURPOSE ONLY

實地照片 SITE PHOTO

本摘要圖於2020年1月24日擬備，
所根據的資料為攝於
2020年1月3日的實地照片
PLAN PREPARED ON 24.1.2020
BASED ON SITE PHOTOS
TAKEN ON 3.1.2020

擬議臨時物流中心（為期3年）
元朗石崗丈量約份第114約地段第574號A分段、
第574號B分段（部分）及第574號餘段（部分）和毗連政府土地
PROPOSED TEMPORARY LOGISTICS CENTRE
FOR A PERIOD OF 3 YEARS
LOT 574 S.A, 574 S.B (PART) AND 574 RP (PART) IN D.D. 114 AND
ADJOINING GOVERNMENT LAND, SHEK KONG, YUEN LONG

規劃署
PLANNING
DEPARTMENT



參考編號
REFERENCE No.
A/YL-SK/275

圖 PLAN
A-4b