
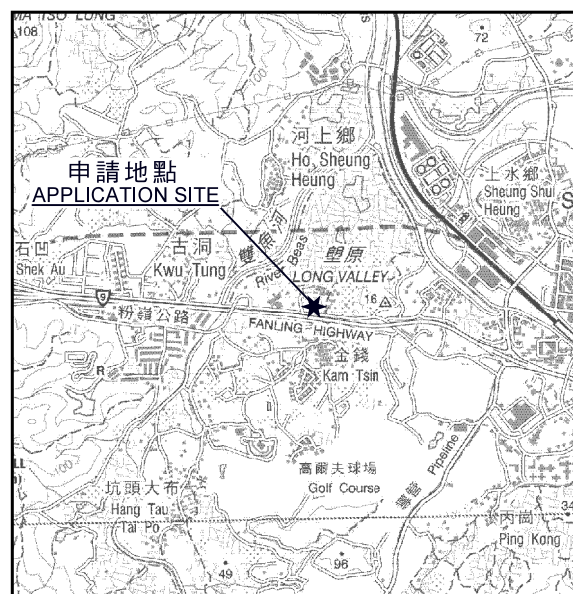


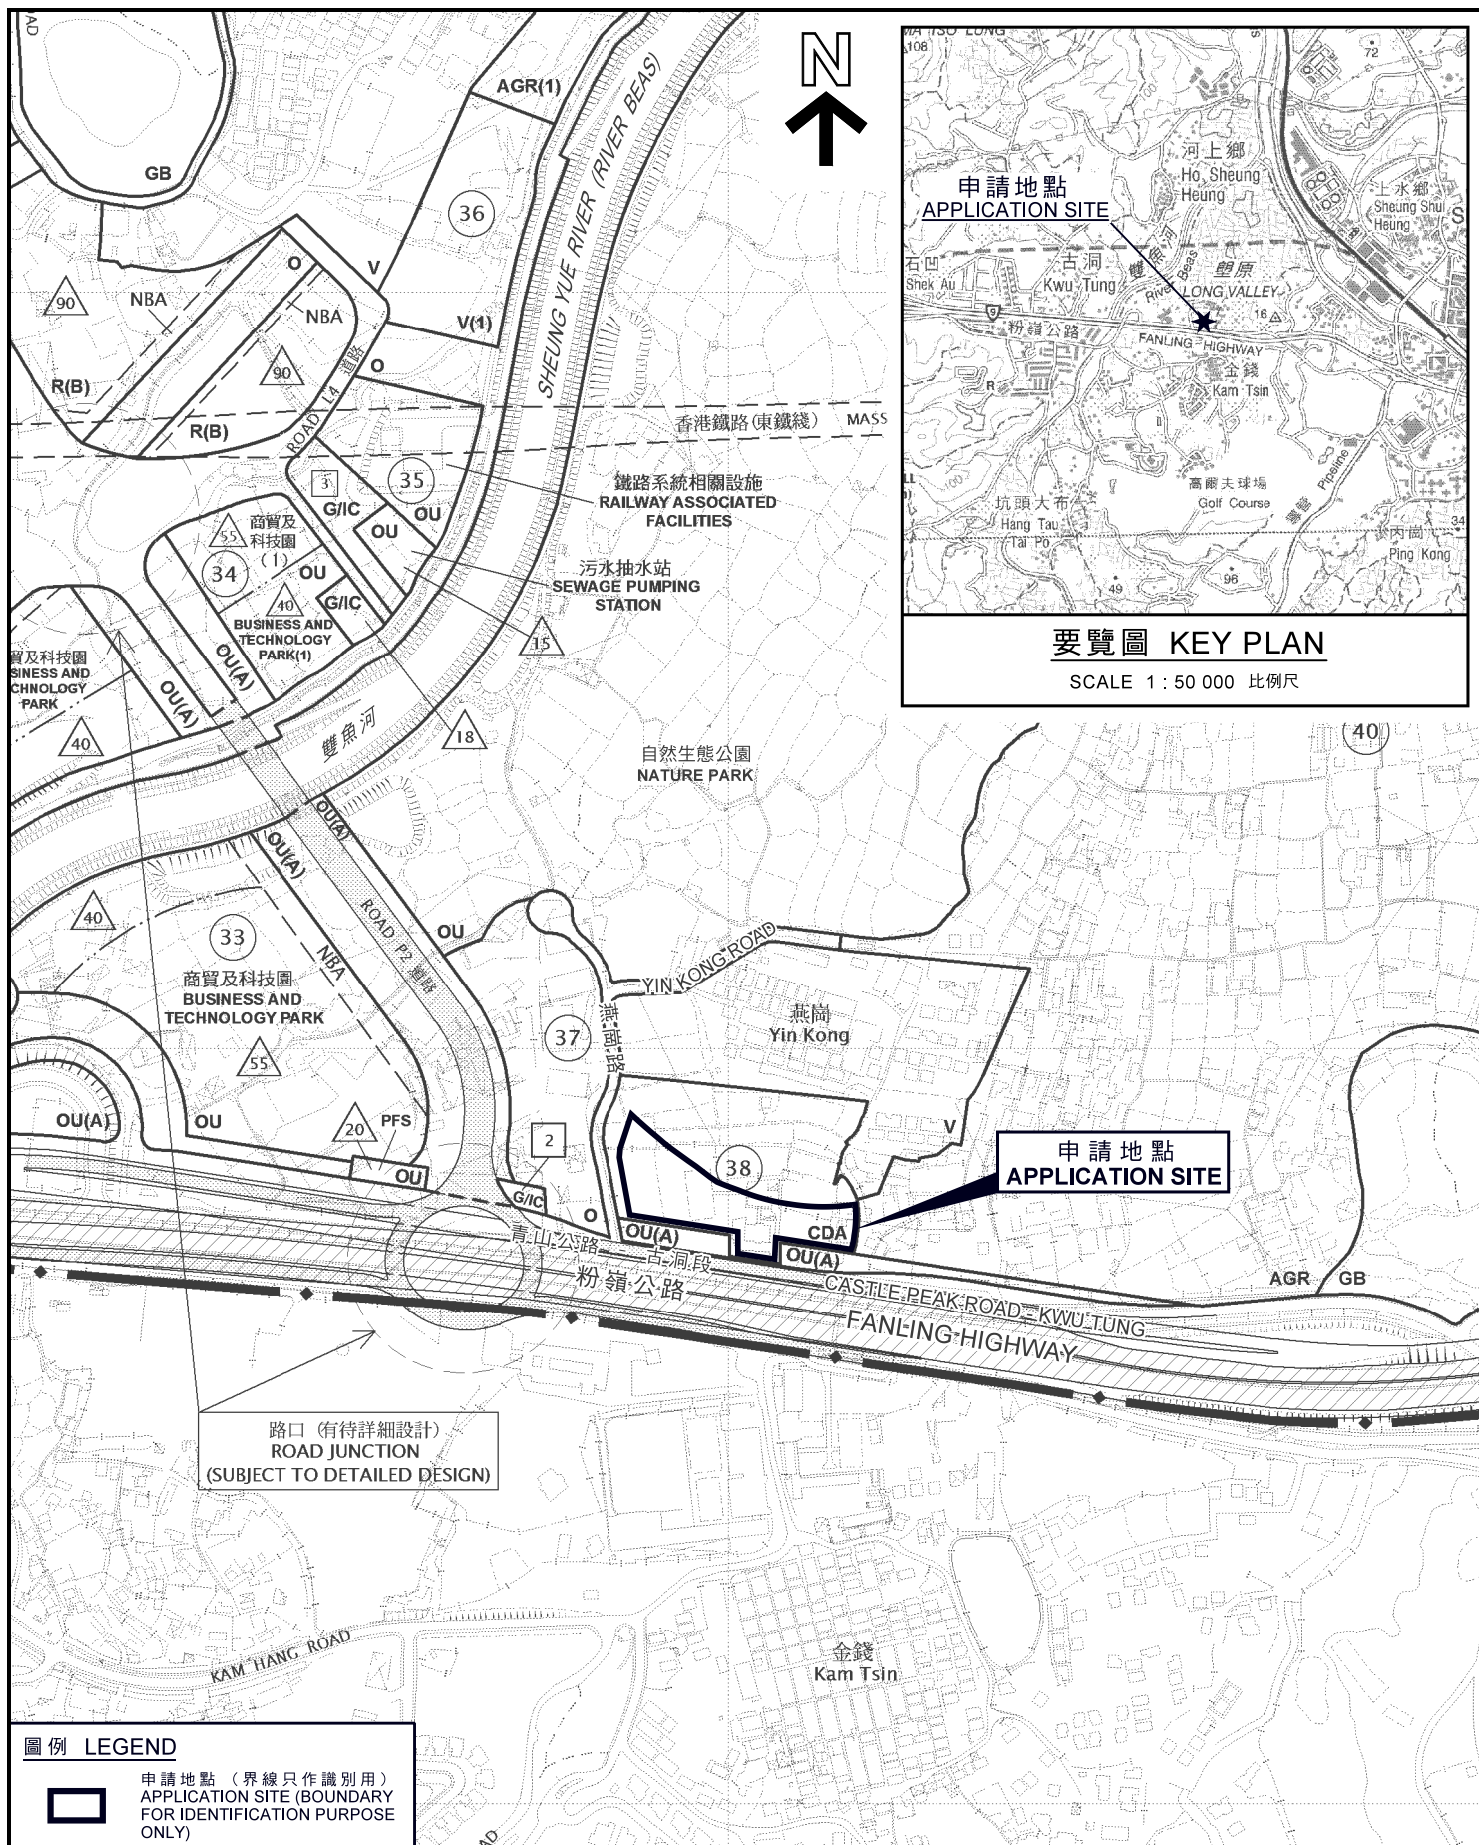

### 要覽圖 KEY PLAN

SCALE 1 : 50 000 比例尺

### 位置圖 LOCATION PLAN

把申請地點由「綜合發展區」地帶改劃為「住宅(乙類)1」地帶  
古洞北丈量約份第92約地段第684號餘段(部分)、第711號餘段(部分)、  
第717號(部分)、第718號餘段(部分)、第719號(部分)、  
第721號餘段(部分)及第2158號餘段(部分)和毗連政府土地  
TO REZONE THE APPLICATION SITE FROM "COMPREHENSIVE DEVELOPMENT AREA"  
TO "RESIDENTIAL (GROUP B) 1"  
LOTS 684 RP (PART), 711 RP (PART), 717 (PART), 718 RP (PART),  
719 (PART), 721 RP (PART) AND 2158 RP (PART) IN D.D. 92 AND  
ADJOINING GOVERNMENT LAND, KWU TUNG NORTH

SCALE 1 : 5 000 比例尺  
米 100 0 100 200 米  
METRES

規劃署  
PLANNING  
DEPARTMENT



參考編號  
REFERENCE No.  
Y/KTN/1

圖 PLAN  
Z-1

本摘要圖於2018年3月22日擬備，  
所根據的資料為於2015年6月16日核准的  
分區計劃大綱圖編號S/KTN/2

EXTRACT PLAN PREPARED ON 22.3.2018  
BASED ON OUTLINE ZONING PLAN  
No. S/KTN/2 APPROVED ON 16.6.2015