



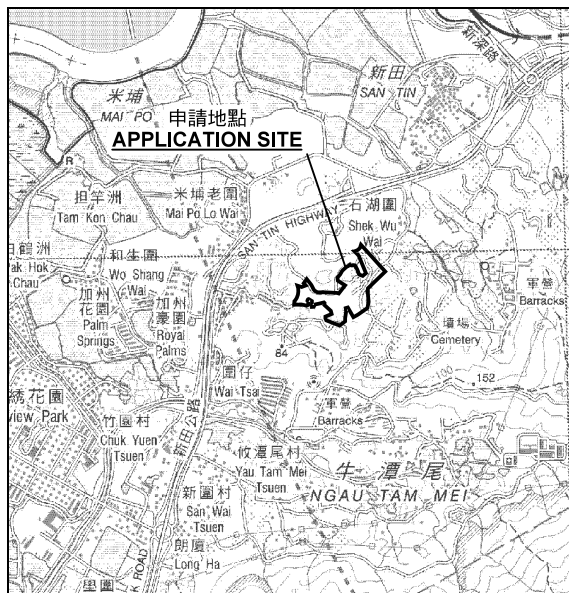

要覽圖 KEY PLAN

SCALE 1 : 50 000 比例尺

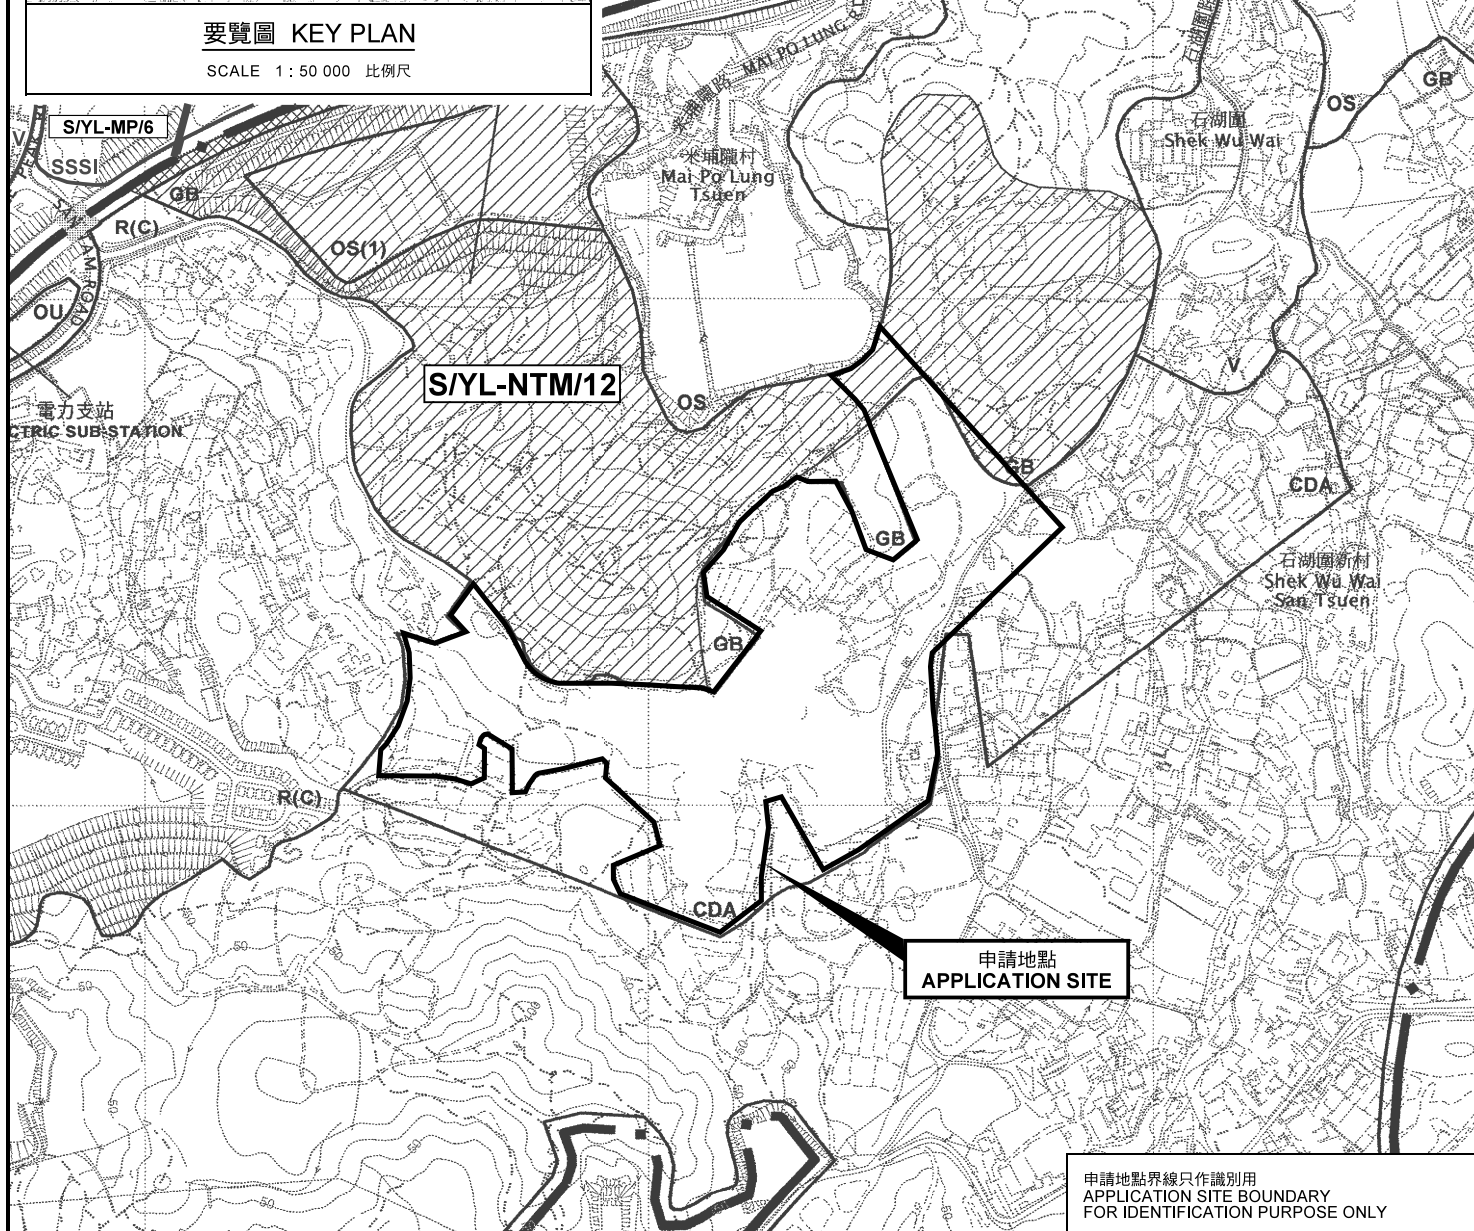

申請地點界線只作識別用
APPLICATION SITE BOUNDARY
FOR IDENTIFICATION PURPOSE ONLY

位置圖 LOCATION PLAN

把「綜合發展區」、「綠化地帶」地帶改劃為
「住宅(甲類)」、「政府、機構或社區」以及「綜合發展區(1)」地帶
元朗石湖圍丈量約份第105約多個地段和毗連政府土地
TO REZONE THE APPLICATION SITE FROM
"COMPREHENSIVE DEVELOPMENT AREA",
"GREEN BELT" TO "RESIDENTIAL (GROUP A)",
"GOVERNMENT, INSTITUTION OR COMMUNITY"
AND "COMPREHENSIVE DEVELOPMENT AREA (1)"
VARIOUS LOTS IN D.D. 105 AND ADJOINING GOVERNMENT LAND,
SHEK WU WAI, YUEN LONG

SCALE 1 : 7 500 比例尺

米 100 0 100 200 300 米
METRES

本摘要圖於2020年9月30日擬備，
所根據的資料為於2006年12月5日
核准的分區計劃大綱圖編號 S/YL-NTM/12
EXTRACT PLAN PREPARED ON 30.9.2020
BASED ON OUTLINE ZONING PLAN No.
S/YL-NTM/12 APPROVED ON 5.12.2006

規劃署
PLANNING
DEPARTMENT



參考編號
REFERENCE No.
Y/YL-NTM/4

圖 PLAN
Z-1