


DD1 TC - 2650

(來源：申請人於2017年12月1日提交)
(SOURCE : SUBMITTED BY APPLICANT ON 1.12.2017)

參考編號
REFERENCE No.

A/I-TCV/2


繪圖
DRAWING
A - 1

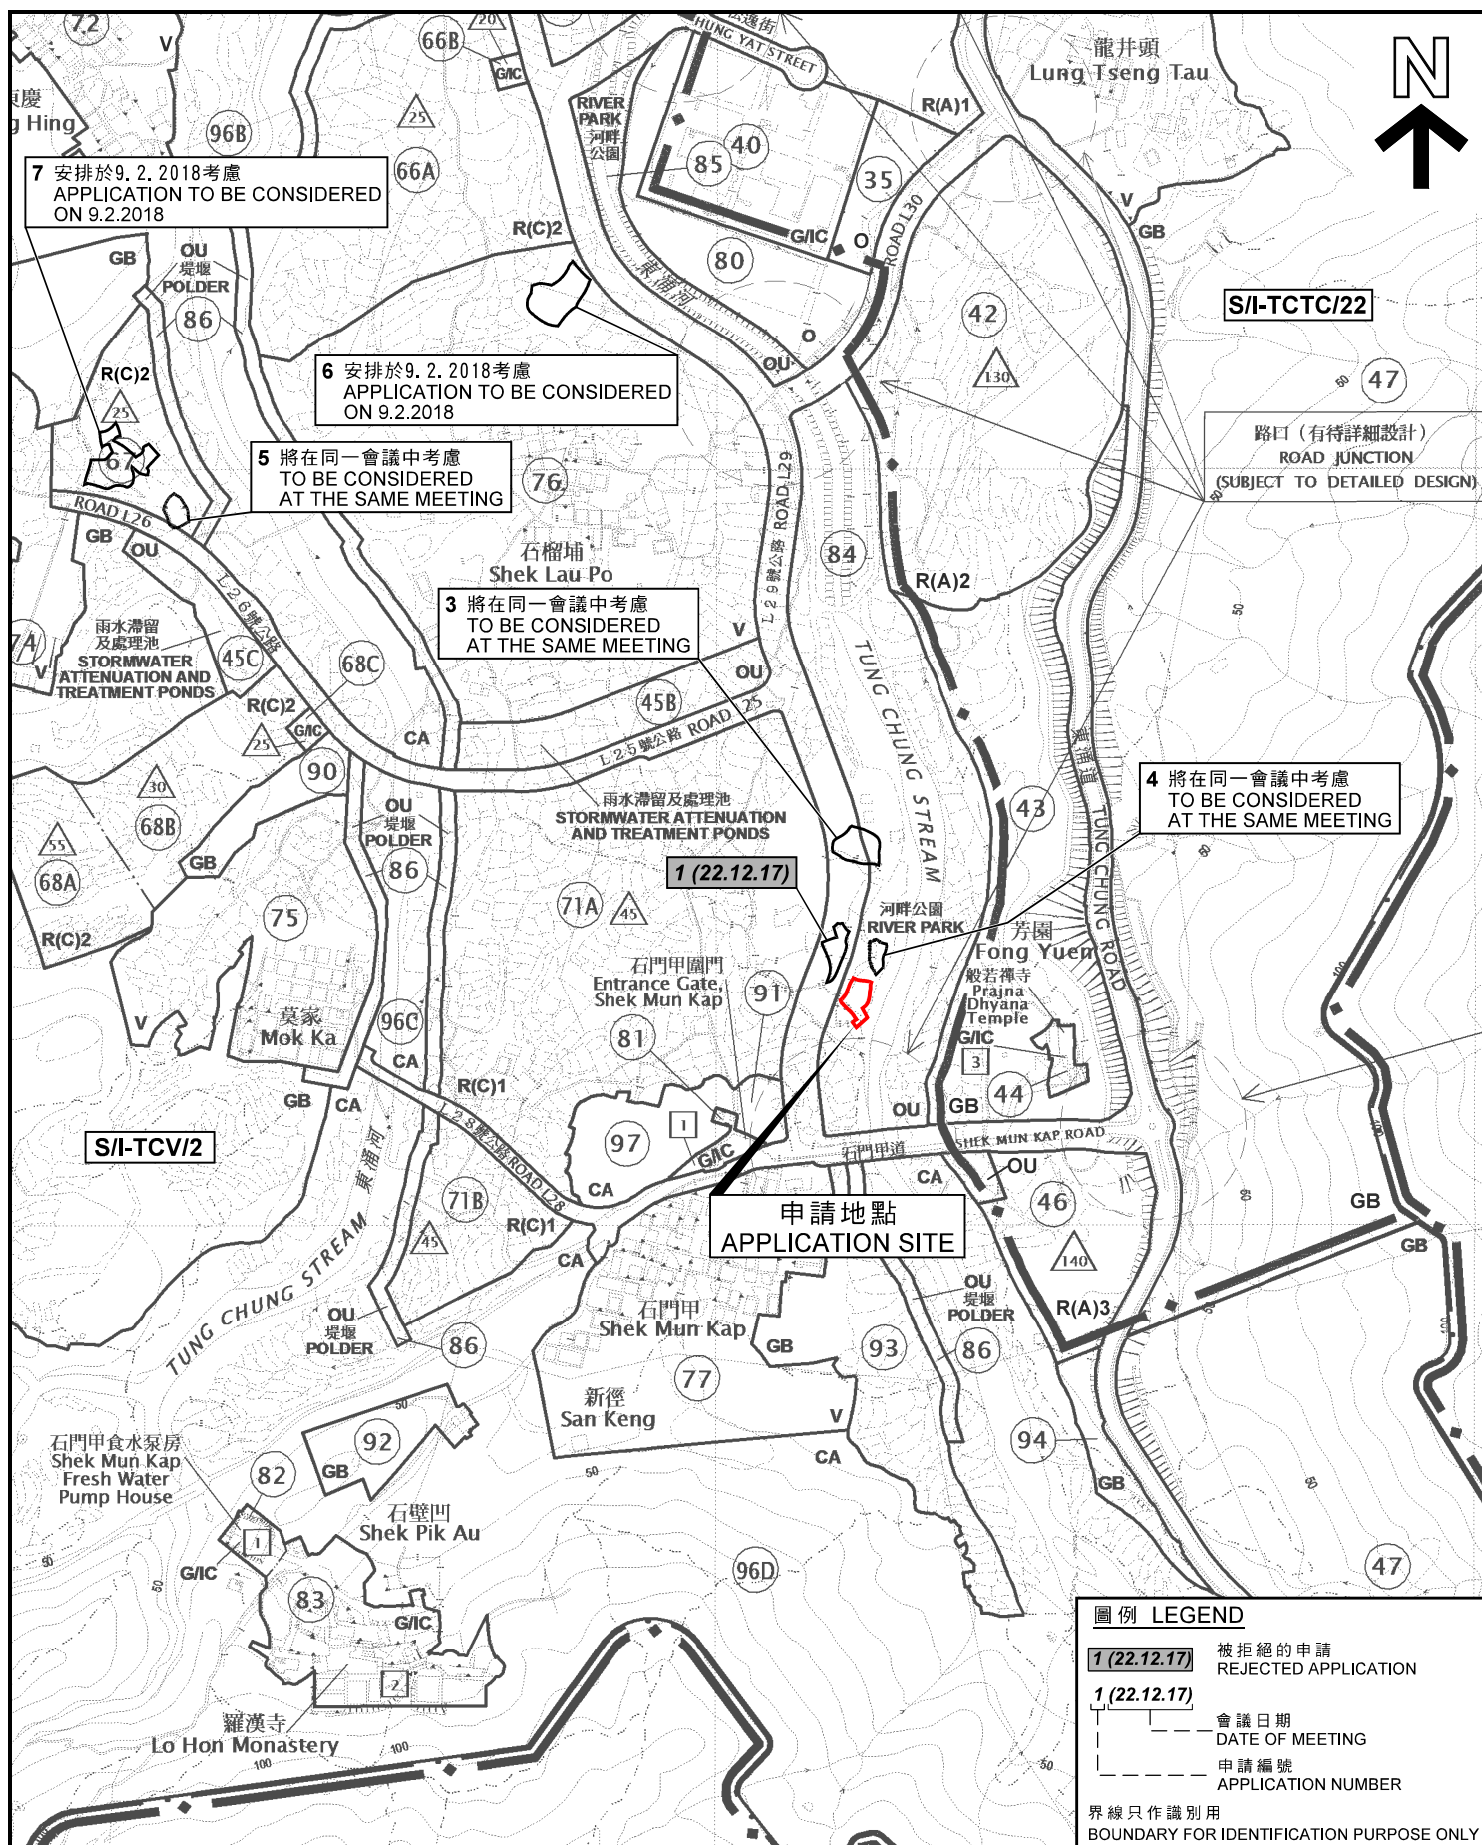

位置圖 LOCATION PLAN



參考編號
REFERENCE No.
A/I-TCV/2

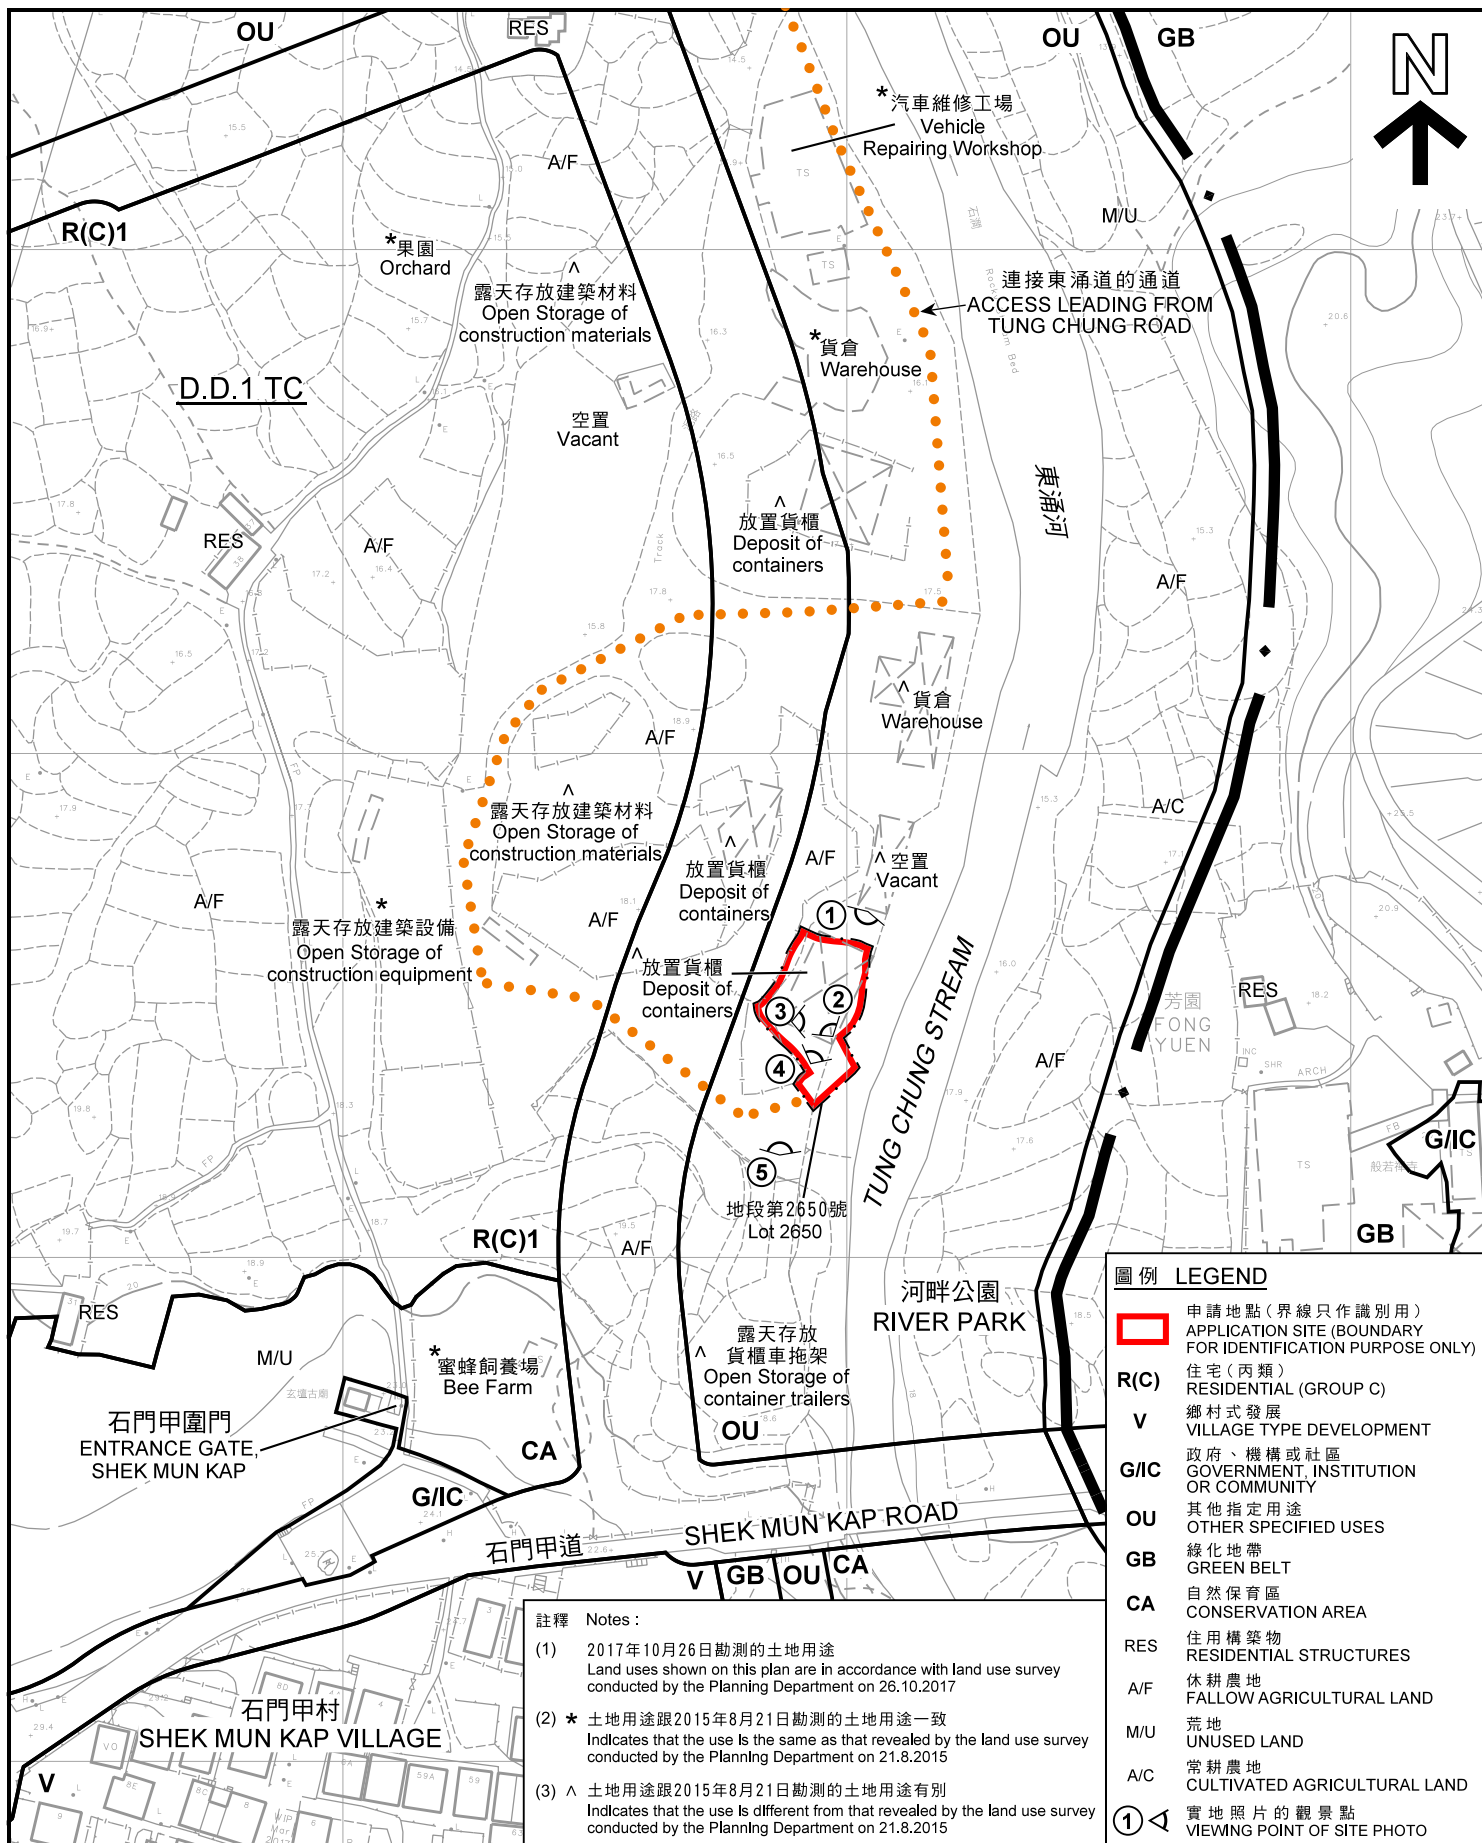

本摘要圖於2018年1月18日擬備，
所根據的資料為測量圖編號
9-SE-13C

EXTRACT PLAN PREPARED ON 18.1.2018
BASED ON SURVEY SHEET No.
9-SE-13C

平面圖 SITE PLAN

擬議臨時倉庫存放建築材料 (為期3年)
大嶼山東涌谷東涌丈量約份第1約地段第2650號
PROPOSED TEMPORARY WAREHOUSE FOR STORAGE OF
CONSTRUCTION MATERIALS FOR A PERIOD OF 3 YEARS
LOT 2650 IN D.D.1 TC,
TUNG CHUNG VALLEY, LANTAU ISLAND

SCALE 1:1 500 比例尺
0 30 60 METRES

規劃署
PLANNING
DEPARTMENT



參考編號
REFERENCE No.
AI-TCV/2

圖 PLAN
A - 2



圖例 LEGEND

..... 連接東涌道的通道
ACCESS LEADING FROM
TUNG CHUNG ROAD

界線只作識別用
BOUNDARY FOR IDENTIFICATION PURPOSE ONLY

本摘要圖於2018年1月18日擬備，
所根據的資料為地政總署於2017年4月30日
拍得的航攝照片編號E024689C

EXTRACT PLAN PREPARED ON 18.1.2018
BASED ON AERIAL PHOTO No. E024689C
TAKEN ON 30.4.2017
BY LANDS DEPARTMENT

航攝照片 AERIAL PHOTO

擬議臨時倉庫存放建築材料（為期3年）
大嶼山東涌谷東涌丈量約份第1約地段第2650號
PROPOSED TEMPORARY WAREHOUSE FOR STORAGE OF
CONSTRUCTION MATERIALS FOR A PERIOD OF 3 YEARS
LOT 2650 IN D.D.1 TC,
TUNG CHUNG VALLEY, LANTAU ISLAND

規劃署
PLANNING
DEPARTMENT



參考編號
REFERENCE No.

A/I-TCV/2

圖 PLAN

A - 3



界線只作識別用
BOUNDARY FOR IDENTIFICATION PURPOSE ONLY

實地照片 SITE PHOTO

擬議臨時倉庫存放建築材料（為期3年）
大嶼山東涌谷東涌丈量約份第1約地段第2650號
PROPOSED TEMPORARY WAREHOUSE FOR STORAGE OF
CONSTRUCTION MATERIALS FOR A PERIOD OF 3 YEARS
LOT 2650 IN D.D.1 TC,
TUNG CHUNG VALLEY, LANTAU ISLAND

規劃署
PLANNING
DEPARTMENT



參考編號
REFERENCE No.
AI-TCV/2

圖 PLAN
A - 4

本摘要圖於2017年12月21日擬備，
所根據的資料為攝於
2017年12月8日的實地照片
PLAN PREPARED ON 21.12.2017
BASED ON SITE PHOTOS
TAKEN ON 8.12.2017



界線只作識別用
BOUNDARY FOR IDENTIFICATION PURPOSE ONLY

實地照片 SITE PHOTO

擬議臨時倉庫存放建築材料（為期3年）
大嶼山東涌谷東涌丈量約份第1約地段第2650號
PROPOSED TEMPORARY WAREHOUSE FOR STORAGE OF
CONSTRUCTION MATERIALS FOR A PERIOD OF 3 YEARS
LOT 2650 IN D.D.1 TC,
TUNG CHUNG VALLEY, LANTAU ISLAND

規劃署
PLANNING
DEPARTMENT



參考編號
REFERENCE No.
AI-TCV/2

圖 PLAN
A - 5

本摘要圖於2018年1月9日擬備，
所根據的資料為攝於
2017年12月8日的實地照片
PLAN PREPARED ON 9.1.2018
BASED ON SITE PHOTOS
TAKEN ON 8.12.2017