


**Parking Spaces Layout** of Current Temporary Vehicle Park  
 at Lot 106RP in DD 239, Hang Hau, Sai Kung.  
 (for 10 Light Goods Vehicles and 20 Private Cars)

西貢 坑口 第 239 約 地段第 106 號餘段  
 現有臨時停車場的車位布局圖  
 (10 個輕型貨車泊位及 20 個私家車泊位)


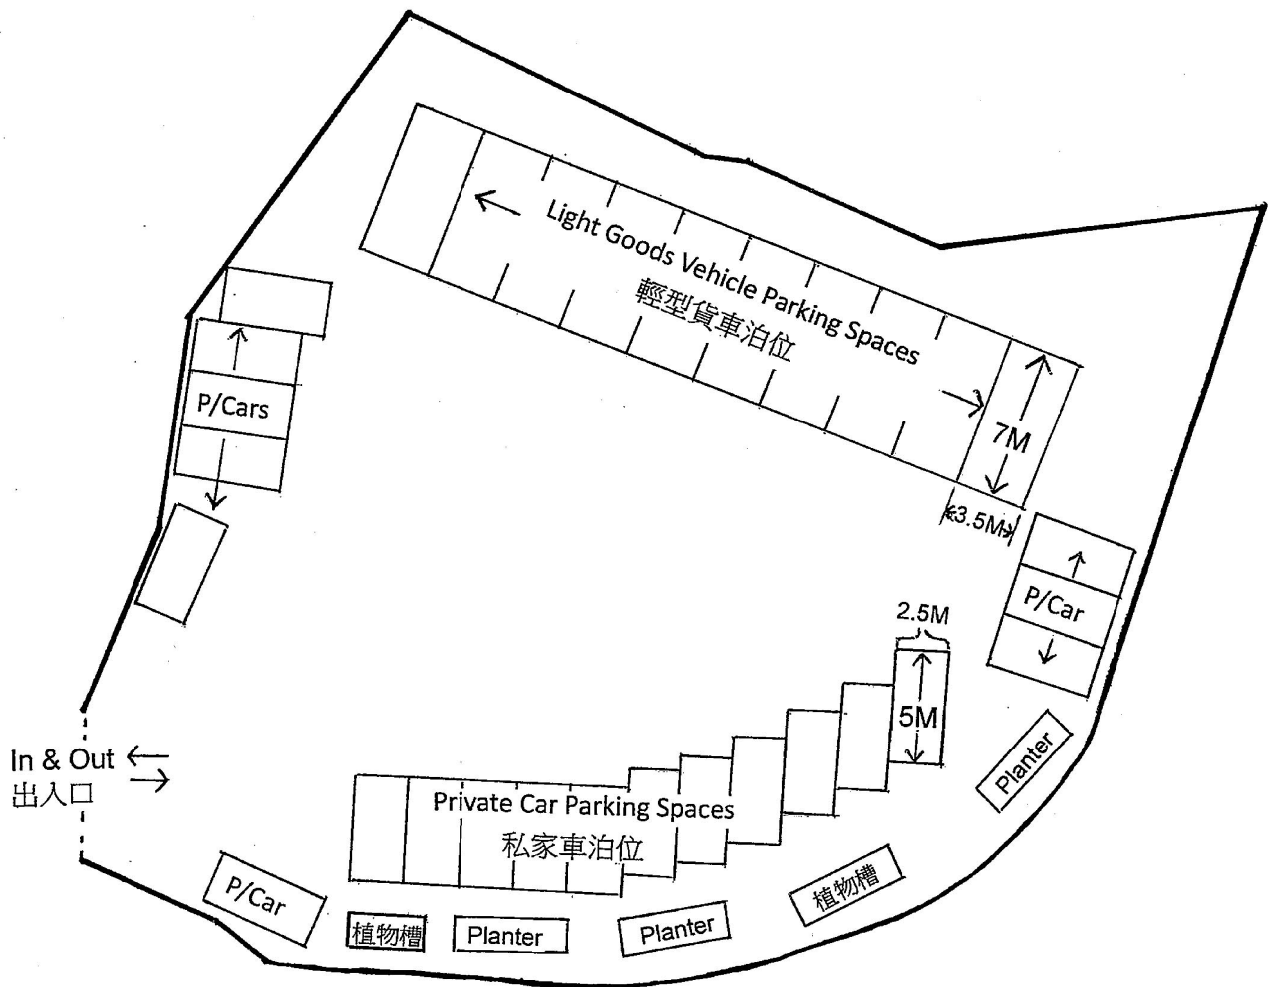


(資料來源: 由申請人提供的車位布局圖)

(Source : Parking Spaces Layout Supplied by the Applicant)

(資料來源 : 由申請人提供的布局設計圖)  
 (Source : Layout Plan supplied by the Applicant)

參考編號 REFERENCE No. A/SK-CWBN/44	繪圖 DRAWING A-1
---------------------------------------	----------------------

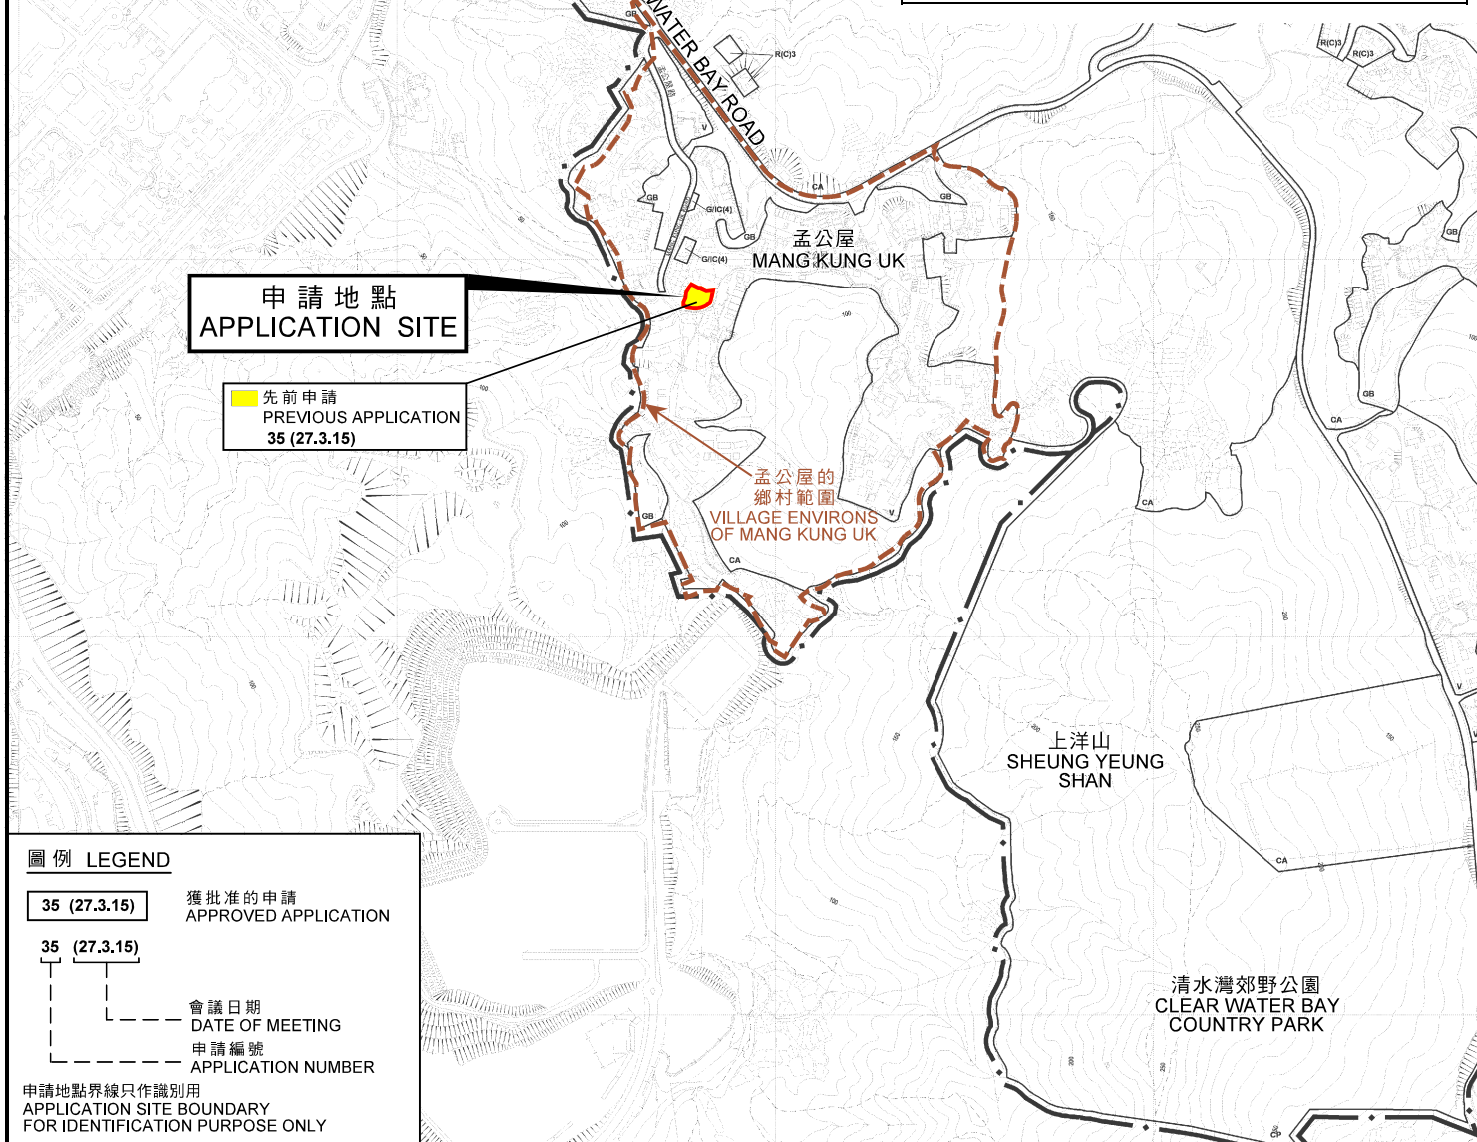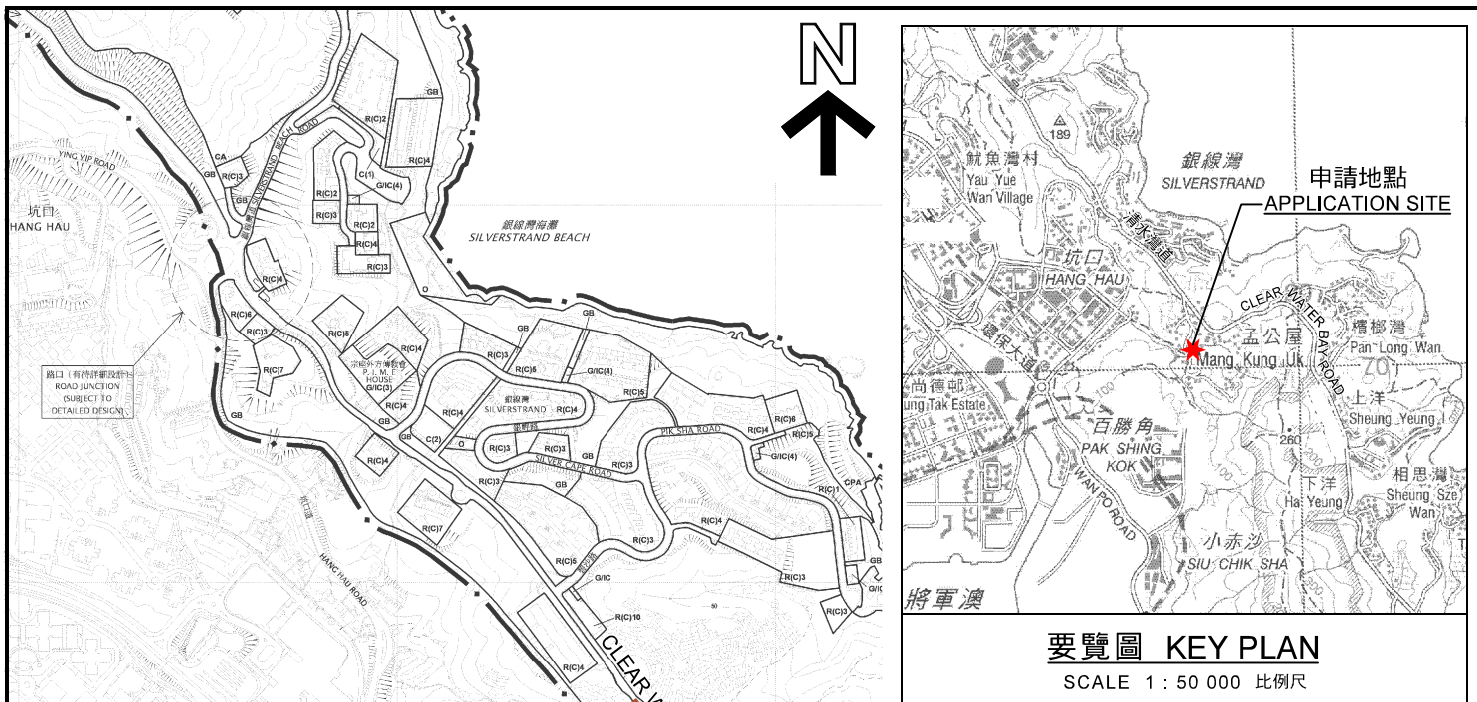

**圖例 LEGEND**


- 35 (27.3.15) 獲批准的申請  
APPROVED APPLICATION
- 35 (27.3.15) 會議日期  
DATE OF MEETING
- 35 (27.3.15) 申請編號  
APPLICATION NUMBER

申請地點界線只作識別用  
APPLICATION SITE BOUNDARY  
FOR IDENTIFICATION PURPOSE ONLY

**位置圖 LOCATION PLAN**

臨時停車場（私家車及輕型貨車）的規劃許可續期（為期3年）  
RENEWAL OF PLANNING APPROVAL FOR TEMPORARY VEHICLE PARK  
(PRIVATE CARS AND LIGHT GOODS VEHICLES)  
FOR A PERIOD OF 3 YEARS  
LOT 106 RP IN D.D. 239,  
MANG KUNG UK, HANG HAU, SAI KUNG

SCALE 1 : 10 000 比例尺

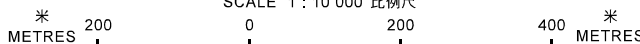


**規劃署  
PLANNING  
DEPARTMENT**



參考編號  
REFERENCE No.  
A/SK-CWBN/44

**圖 PLAN  
A-1**

本摘要圖於2018年1月22日擬備，  
所根據的資料為  
於2013年12月3日核准的分區計劃大綱圖  
編號S/SK-CWBN/6  
EXTRACT PLAN PREPARED ON 22.1.2018  
BASED ON OUTLINE ZONING PLAN No.  
S/SK-CWBN/6 APPROVED ON 3.12.2013

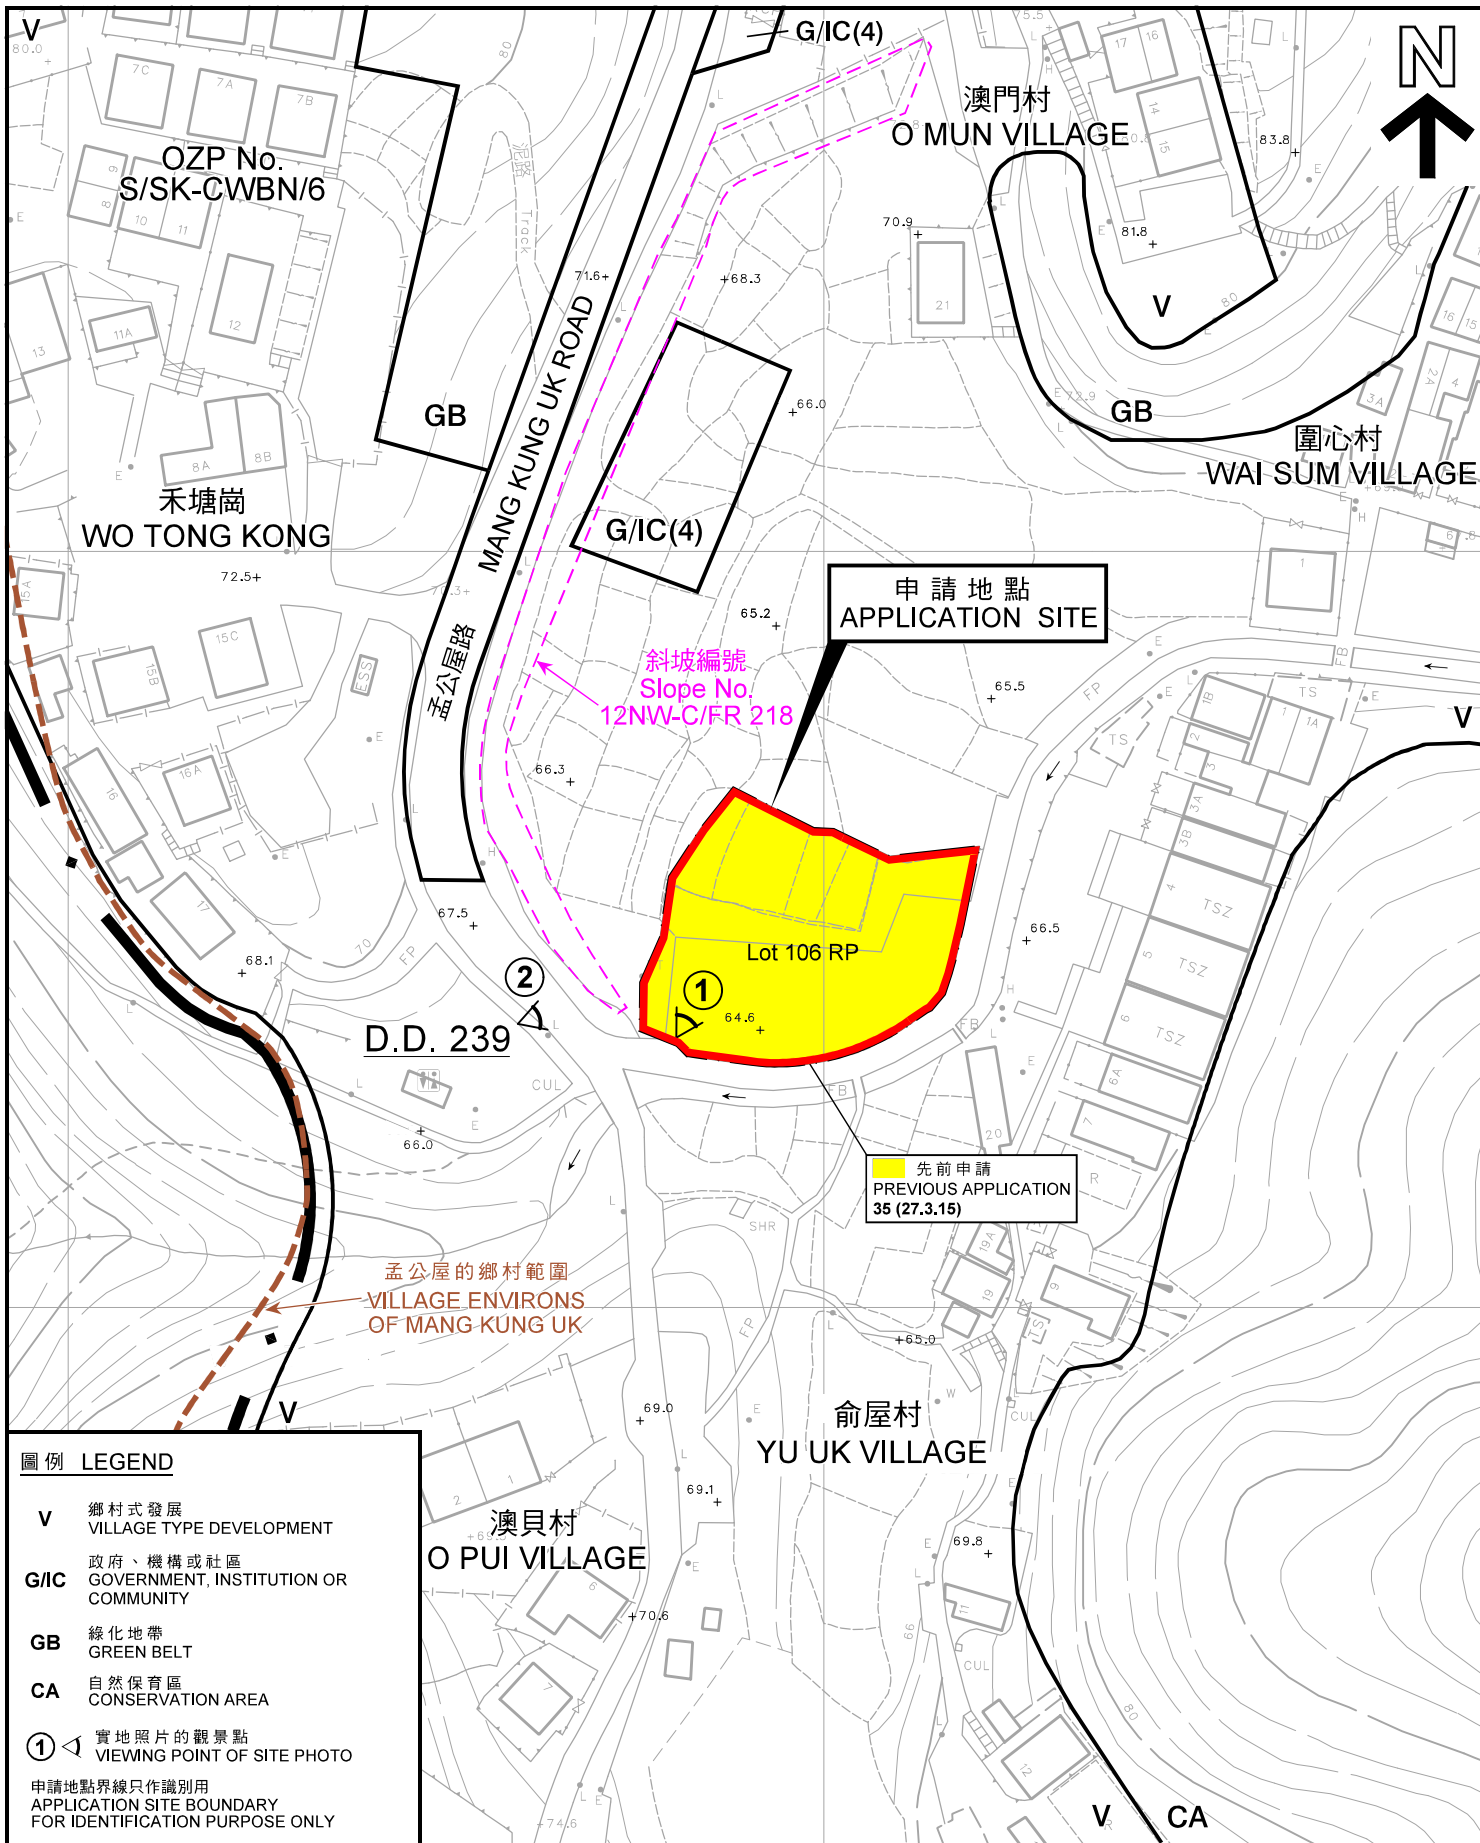

OZP No. S/SK-CWBN/6

澳門村 O MUN VILLAGE

圍心村 WAI SUM VILLAGE

禾塘崗 WO TONG KONG

申請地點 APPLICATION SITE

斜坡編號 Slope No. 12NW-C/FR 218

Lot 106 RP

先前申請 PREVIOUS APPLICATION 35 (27.3.15)

D.D. 239

孟公屋的鄉村範圍 VILLAGE ENVIRONS OF MANG-KUNG UK

俞屋村 YU UK VILLAGE

澳貝村 O PUI VILLAGE

本摘要圖於2018年1月22日擬備，  
所根據的資料為測量圖編號  
12-NW-16D  
EXTRACT PLAN PREPARED ON 22.1.2018  
BASED ON SURVEY SHEETS No.  
12-NW-16D



申請地點  
APPLICATION SITE

申請地點界線只作識別用  
APPLICATION SITE BOUNDARY  
FOR IDENTIFICATION PURPOSE ONLY

本摘要圖於2018年1月22日擬備，所根據的資料為地政總署於2017年1月25日拍得的航攝照片編號E013606C  
EXTRACT PLAN PREPARED ON 22.1.2018  
BASED ON AERIAL PHOTO No.  
E013606C TAKEN ON 25.1.2017  
BY LANDS DEPARTMENT

航攝照片 AERIAL PHOTO

臨時停車場（私家車及輕型貨車）的規劃許可續期（為期3年）  
西貢坑口孟公屋丈量約份第239約地段第106號餘段  
RENEWAL OF PLANNING APPROVAL FOR TEMPORARY VEHICLE PARK  
(PRIVATE CARS AND LIGHT GOODS VEHICLES)  
FOR A PERIOD OF 3 YEARS  
LOT 106 RP IN D.D. 239,  
MANG KUNG UK, HANG HAU, SAI KUNG

規劃署  
PLANNING  
DEPARTMENT



參考編號  
REFERENCE No.  
A/SK-CWBN/44

圖 PLAN  
A-3

1



2



申請地點界線只作識別用  
APPLICATION SITE BOUNDARY  
FOR IDENTIFICATION PURPOSE ONLY

實地照片 SITE PHOTO

臨時停車場（私家車及輕型貨車）的規劃許可續期（為期3年）  
西貢坑口孟公屋丈量約份第239約地段第106號餘段  
RENEWAL OF PLANNING APPROVAL FOR TEMPORARY VEHICLE PARK  
(PRIVATE CARS AND LIGHT GOODS VEHICLES)  
FOR A PERIOD OF 3 YEARS  
LOT 106 RP IN D.D. 239,  
MANG KUNG UK, HANG HAU, SAI KUNG

規劃署  
PLANNING  
DEPARTMENT



參考編號  
REFERENCE No.  
A/SK-CWBN/44

圖 PLAN  
A-4

本圖於2018年1月22日擬備，所根據的資料為攝於2017年12月29日的實地照片  
PLAN PREPARED ON 22.1.2018 BASED ON SITE PHOTOS TAKEN ON 29.12.2017