


位置圖 LOCATION PLAN

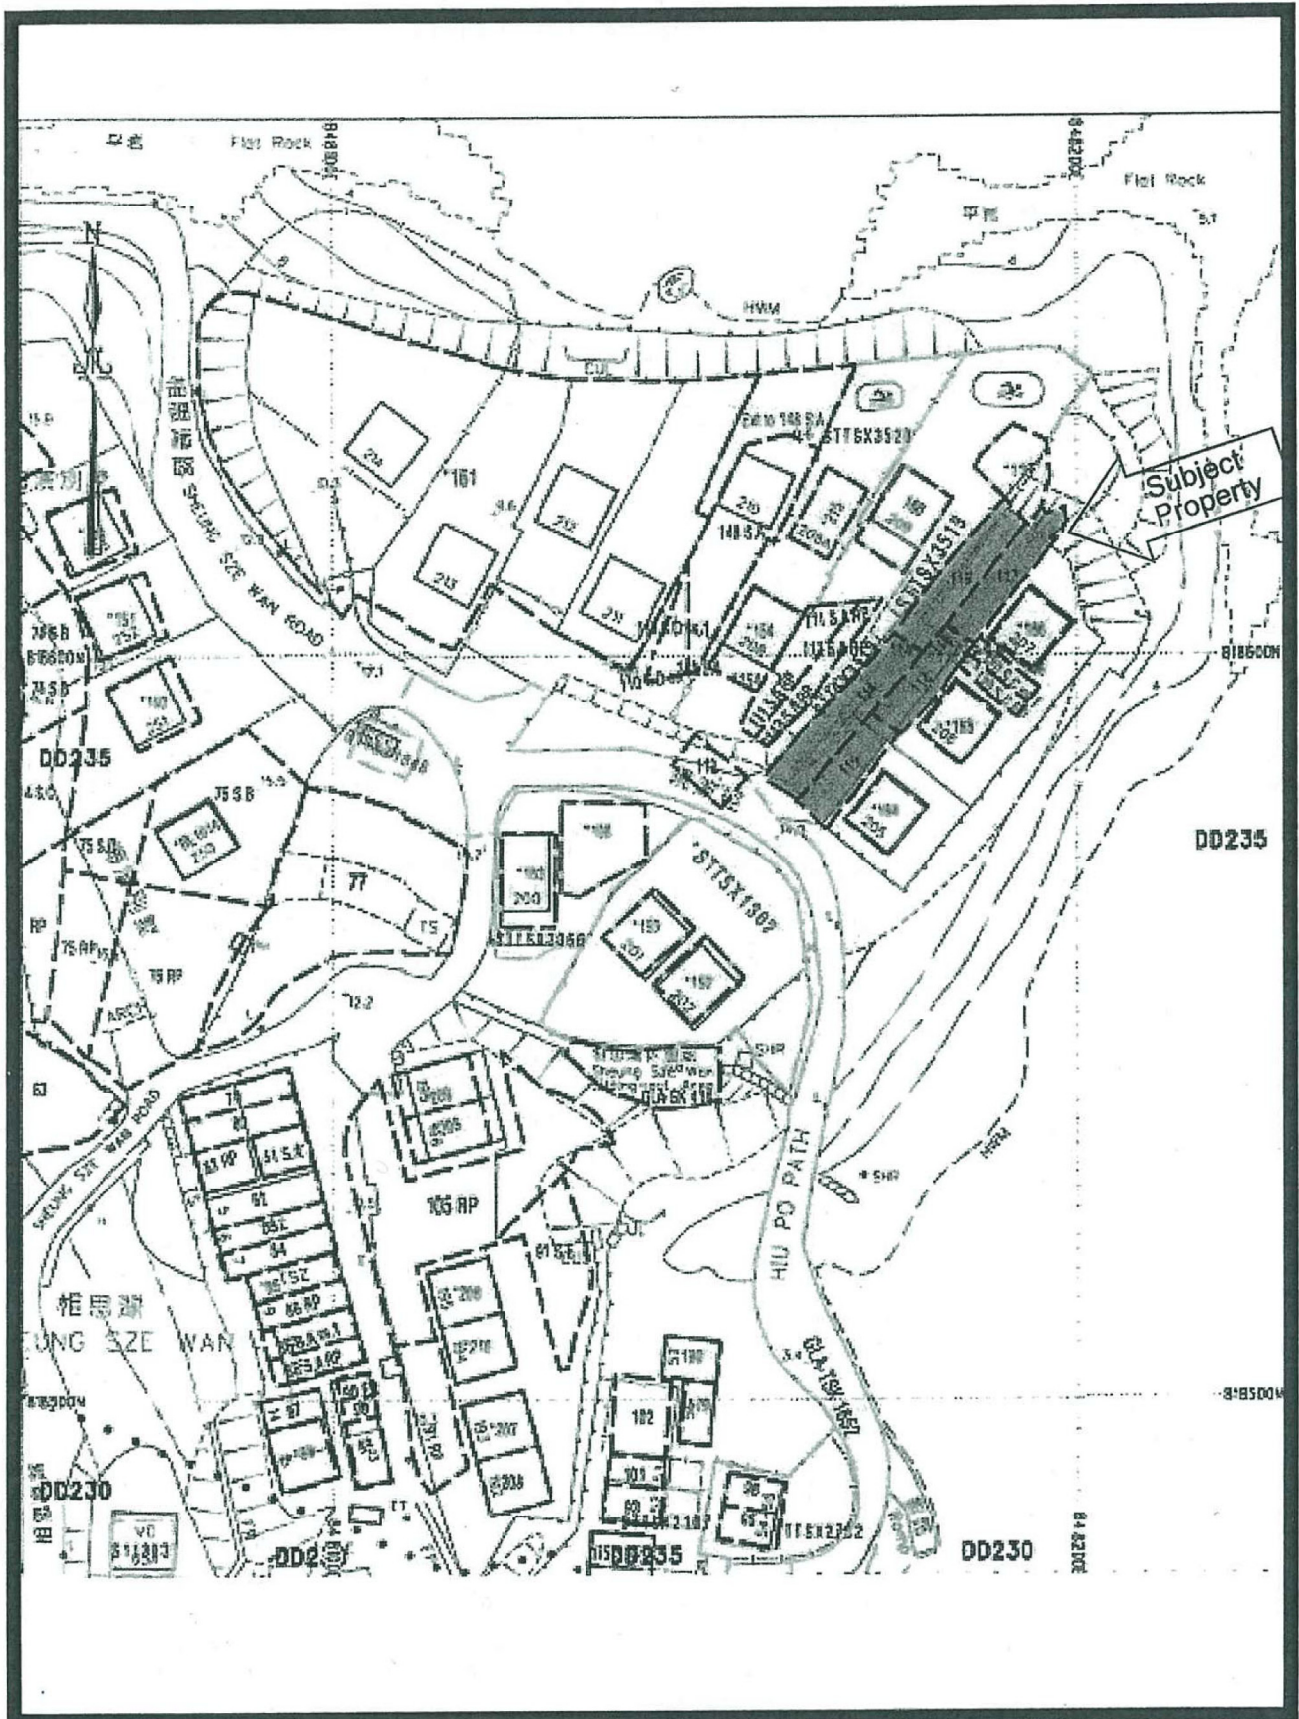

只供參考用途

NOT TO SCALE, FOR IDENTIFICATION PURPOSE ONLY

CENTLINE
SURVEYORS
Member of Centaline Group

Valuations · Tenancy Management · Property Investment & Consultancy


(資料來源：由申請人提供的位置圖)
(Source: Location Plan supplied by the Applicant)

參考編號
REFERENCE No.
A/SK-CWBS/27


繪圖
DRAWING
A-1

地段索引圖 LOT INDEX PLAN

LOT INDEX PLAN

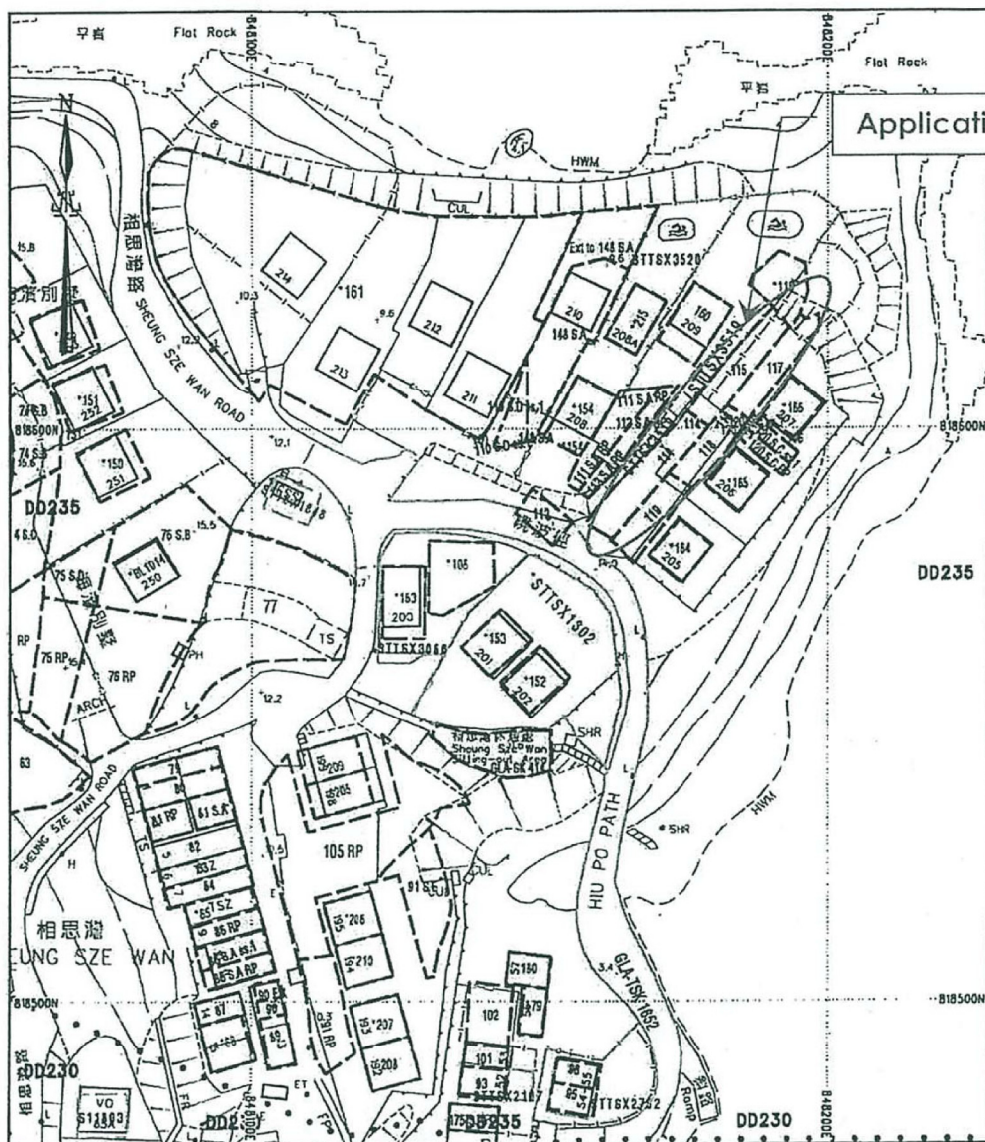

Plan produced by SMO, Lands Department.

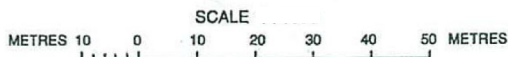

Locality : DD235
 Lot Index Plan No. : MILIP19345
 District Survey Office : MPC, HK
 Date : 29 Jun 09
 Reference No. : 12-NW-23C
 © Copyright reserved - Hong Kong Government
 SMO-P01 20090629155119 11

This plan is a copy of the lot index plan showing the approximate location of lot boundaries, including the temporary occupation of land under Government Land Allocations, Temporary Government Land Allocations, Short Term Tenancies and Government Land Licences. The temporary occupation of land may be created or terminated at short notice and should be confirmed with the District Lands Officer. The information shown on this plan **MUST** be verified by field survey. The lot index plan may be revised without prior notification as better or new boundary evidence becomes available.

本圖則乃地段索引圖的複本，顯示地段界線的大概位置，包括根據政府撥地、臨時政府撥地、短期租約及政府土地租用牌照而臨時佔用土地的位置。臨時佔用土地的情況可隨時通知而隨時終止，因此應向有關的分區地政專員核實。本圖則所示的資料必須透過實地測量予以核實。當有更佳或新的地界證據時，地段索引圖可能會被修訂而無須事先通知。

只供參考用途
 NOT TO SCALE, FOR IDENTIFICATION PURPOSE ONLY



CENTLINE
 SURVEYORS
 Member of Centaline Group

Valuations · Relocations · Tenancy Management · Property Investment & Consultancy

(資料來源：由申請人提供的地段索引圖)
 (Source : Lot Index Plan supplied by the Applicant)

參考編號
 REFERENCE No.
 A/SK-CWBS/27

繪圖
 DRAWING
 A-2

  ☐ NEW INSPECTION CHAMBER

1. THE PROPOSED WORKS DO NOT INVOLVE CHANGES TO EXISTING FIRE SERVICES INSTALLATION AND SHALL NOT SUBSTANTIATE NEW REQUIREMENTS TO SUCH INSTALLATION.


点

AMENDMENT

A/SK-CWBS/27

DRAWING
A-3

(資料來源：由申請人提供的發展藍圖)
(Source: Layout Plan supplied by the Applicant)

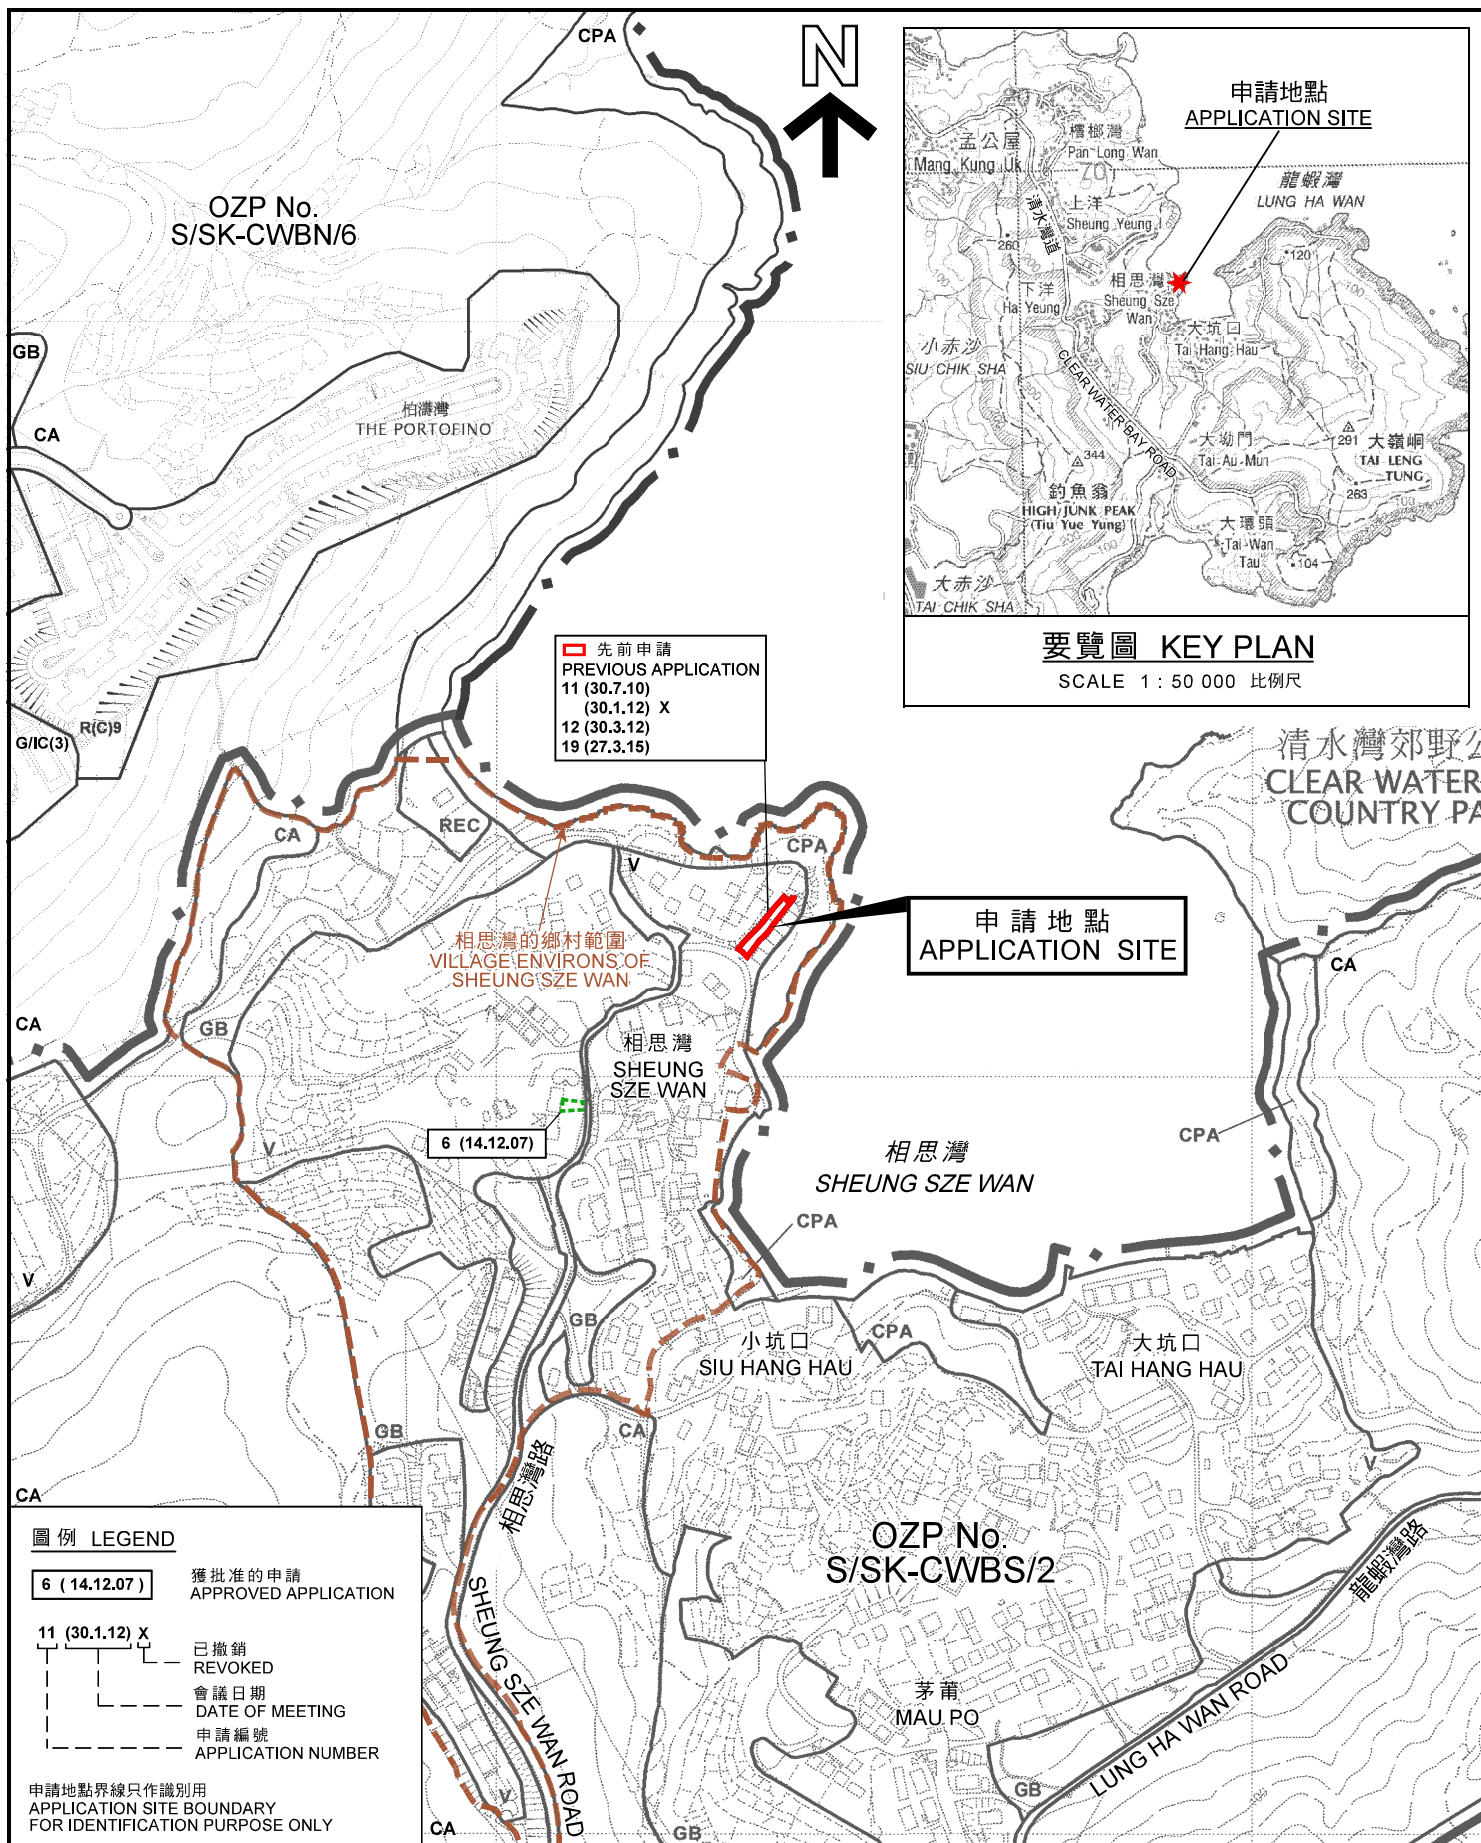

位置圖 LOCATION PLAN

臨時私人泳池的規劃許可續期（為期3年）
西貢相思灣丈量約份第235約
地段第114號、第115號、第117號、第118號及第119號
RENEWAL OF PLANNING APPROVAL FOR
TEMPORARY PRIVATE SWIMMING POOLS FOR A PERIOD OF 3 YEARS
LOTS 114, 115, 117, 118 AND 119 IN D.D. 235,
SHEUNG SZE WAN, SAI KUNG

SCALE 1 : 5 000 比例尺

100 0 100 200 METRES


規劃署
PLANNING
DEPARTMENT



參考編號
REFERENCE No.
A/SK-CWBS/27

圖 PLAN
A-1

本摘要圖於2018年2月1日擬備，
所根據的資料為
於2006年5月30日核准的分區計劃大綱圖
編號S/SK-CWBS/2及
於2013年12月3日核准的分區計劃大綱圖
編號S/SK-CWBN/6
EXTRACT PLAN PREPARED ON 1.2.2018
BASED ON OUTLINE ZONING PLAN No.
S/SK-CWBS/2 APPROVED ON 30.5.2006 AND
OUTLINE ZONING PLAN No.
S/SK-CWBN/6 APPROVED ON 3.12.2013

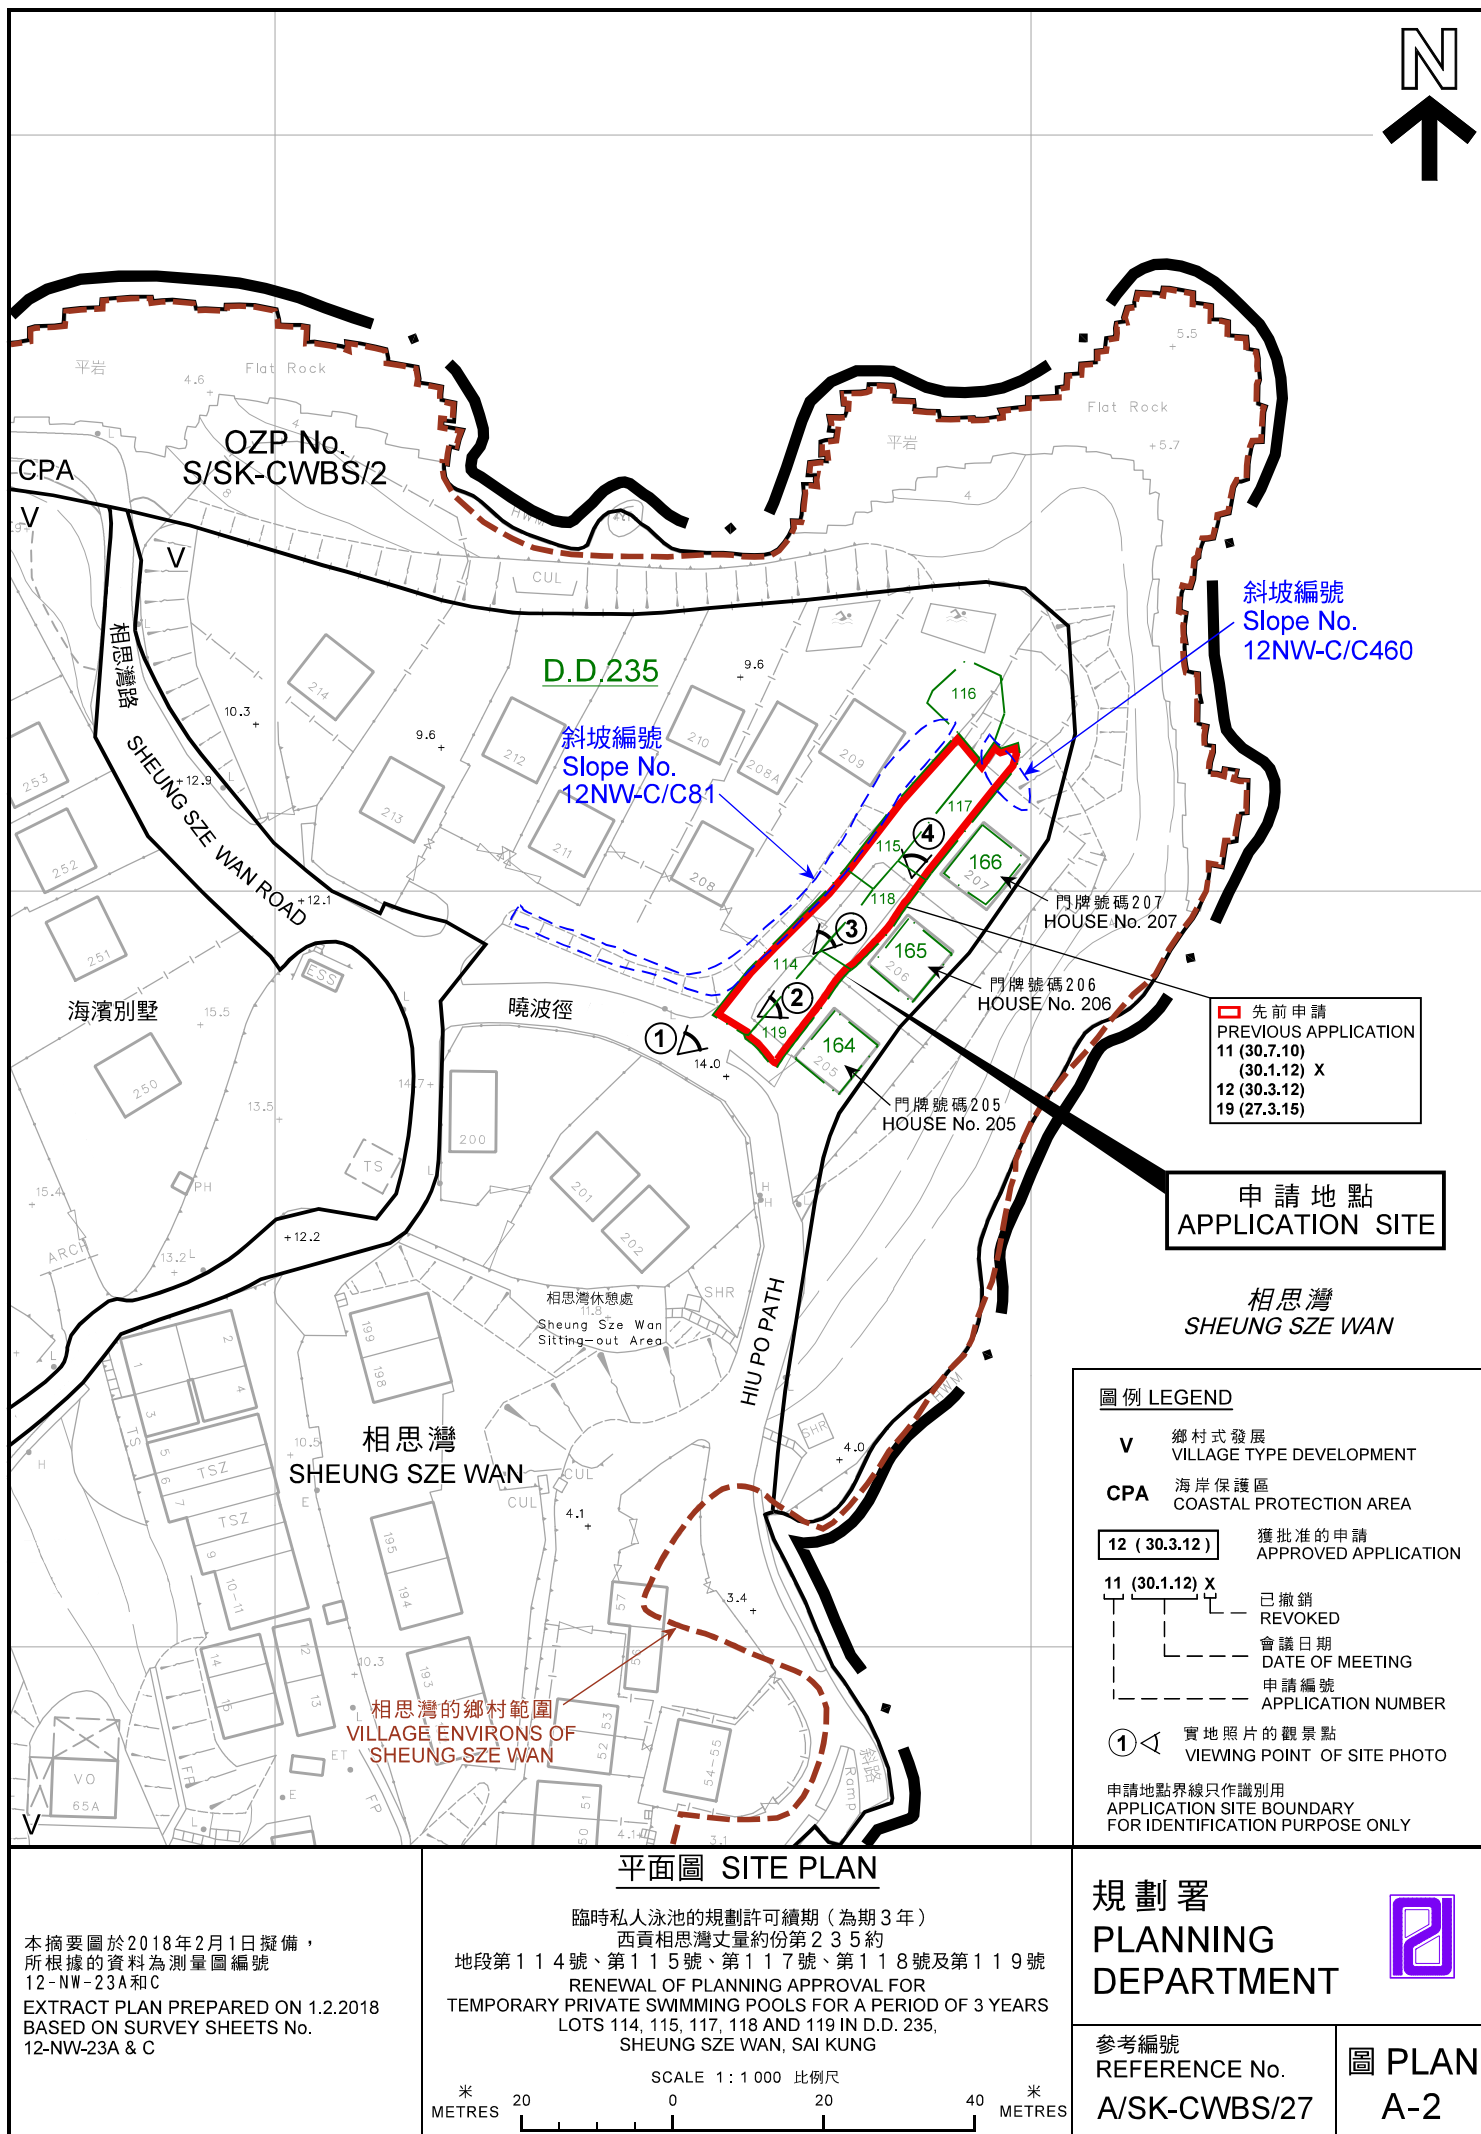



申請地點界線只作識別用
APPLICATION SITE BOUNDARY
FOR IDENTIFICATION PURPOSE ONLY

航攝照片 AERIAL PHOTO

本摘要圖於2018年2月1日擬備，所根據的資料為地政總署於2017年5月29日拍得的航攝照片編號E027706C

EXTRACT PLAN PREPARED ON 1.2.2018
BASED ON AERIAL PHOTO No.
E027706C TAKEN ON 29.5.2017
BY LANDS DEPARTMENT

臨時私人泳池的規劃許可續期（為期3年）
西貢相思灣丈量約份第235約
地段第114號、第115號、第117號、第118號及第119號
RENEWAL OF PLANNING APPROVAL FOR
TEMPORARY PRIVATE SWIMMING POOLS FOR A PERIOD OF 3 YEARS
LOTS 114, 115, 117, 118 AND 119 IN D.D. 235,
SHEUNG SZE WAN, SAI KUNG

規劃署
PLANNING
DEPARTMENT



參考編號
REFERENCE No.
A/SK-CWBS/27

圖 PLAN
A-3

1



2



申請地點界線只作識別用
APPLICATION SITE BOUNDARY
FOR IDENTIFICATION PURPOSE ONLY

實地照片 SITE PHOTO

臨時私人泳池的規劃許可續期（為期3年）
西貢相思灣丈量約份第235約
地段第114號、第115號、第117號、第118號及第119號
RENEWAL OF PLANNING APPROVAL FOR
TEMPORARY PRIVATE SWIMMING POOLS FOR A PERIOD OF 3 YEARS
LOTS 114, 115, 117, 118 AND 119 IN D.D. 235,
SHEUNG SZE WAN, SAI KUNG

規劃署
PLANNING
DEPARTMENT



參考編號
REFERENCE No.
A/SK-CWBS/27

圖 PLAN
A-4a

本圖於2018年2月1日擬備，所根據的
資料為攝於2018年1月30日的實地照片
PLAN PREPARED ON 1.2.2018 BASED ON
SITE PHOTOS TAKEN ON 30.1.2018

3



4



實地照片 SITE PHOTO

臨時私人泳池的規劃許可續期（為期3年）
西貢相思灣丈量約份第235約
地段第114號、第115號、第117號、第118號及第119號
RENEWAL OF PLANNING APPROVAL FOR
TEMPORARY PRIVATE SWIMMING POOLS FOR A PERIOD OF 3 YEARS
LOTS 114, 115, 117, 118 AND 119 IN D.D. 235,
SHEUNG SZE WAN, SAI KUNG

規劃署
PLANNING
DEPARTMENT



參考編號
REFERENCE No.
A/SK-CWBS/27

圖 PLAN
A-4b

本圖於2018年2月1日擬備，所根據的資料為攝於2018年1月30日的實地照片
PLAN PREPARED ON 1.2.2018 BASED ON
SITE PHOTOS TAKEN ON 30.1.2018