


**要覽圖 KEY PLAN**  
SCALE 1 : 50 000 比例尺

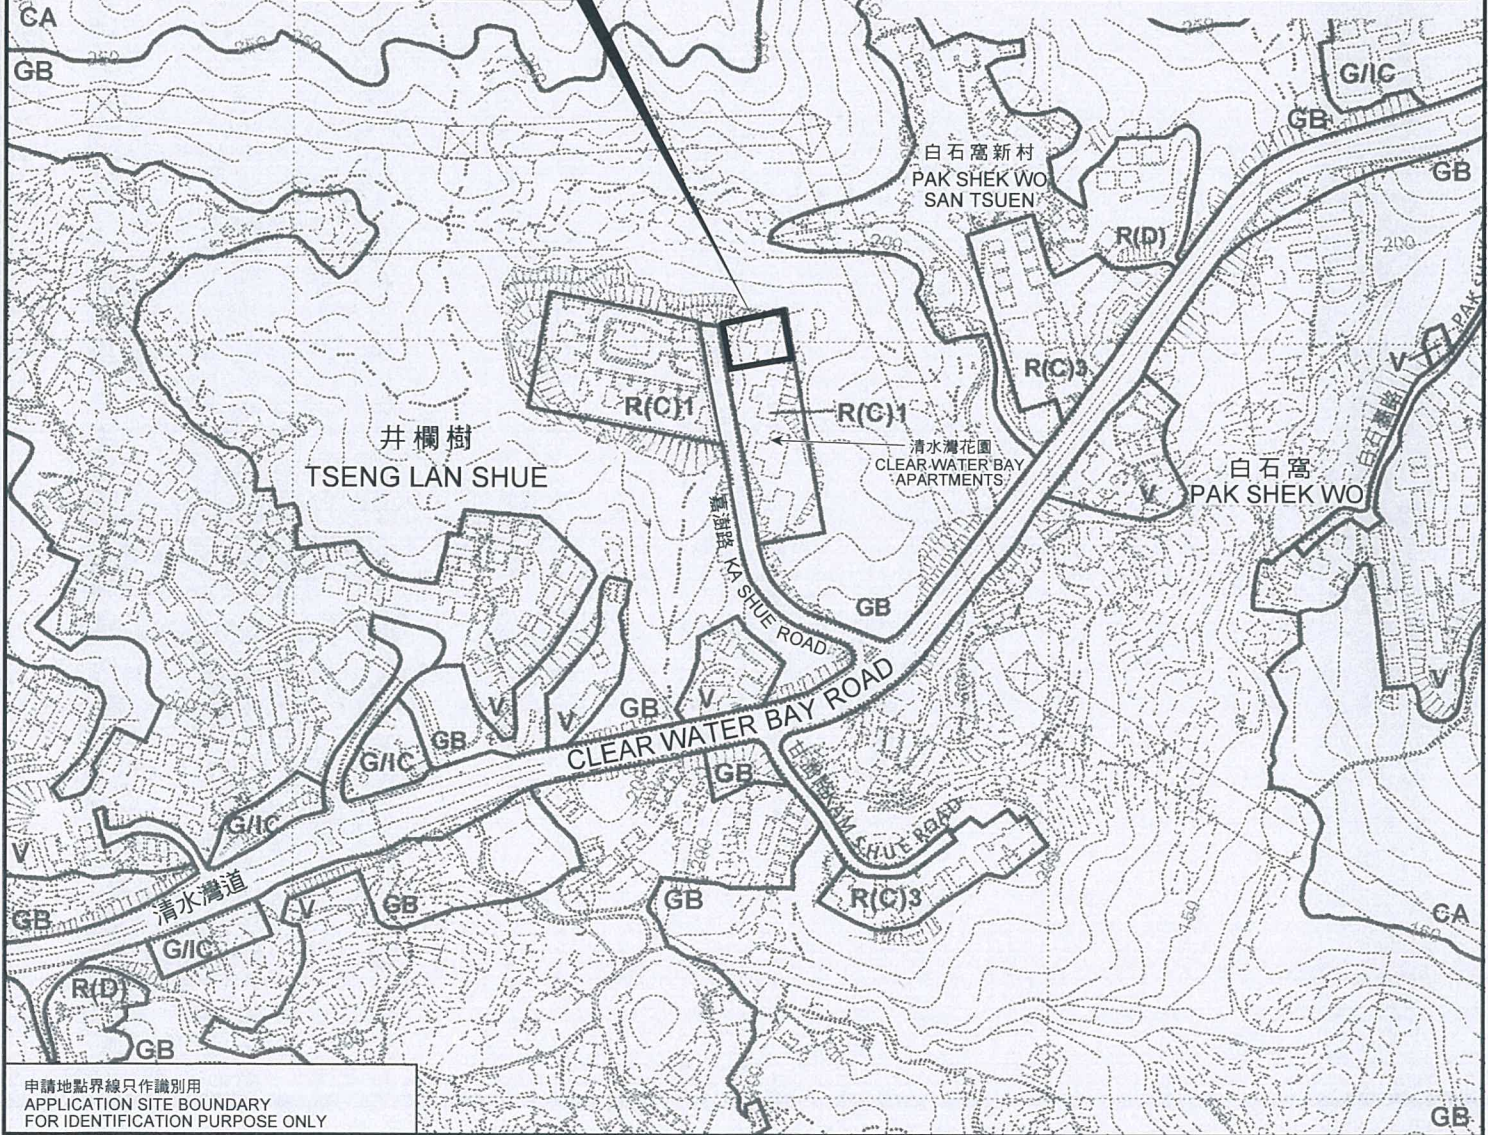

申請地點界線只作識別用  
APPLICATION SITE BOUNDARY  
FOR IDENTIFICATION PURPOSE ONLY

**位置圖 LOCATION PLAN**

本摘要圖於2018年3月28日擬備，  
所根據的資料為於2006年3月14日核准的  
分區計劃大綱圖編號S/SK-TLS/8  
EXTRACT PLAN PREPARED ON 28.3.2018  
BASED ON OUTLINE ZONING PLAN No.  
S/SK-TLS/8 APPROVED ON 14.3.2006

擬議略為放寬地積比率、上蓋面積及建築物高度限制，以作准許的住宅發展  
西貢嘉澍路8號丈量約份第253約地段第1109號餘段(部分)  
PROPOSED MINOR RELAXATION OF PLOT RATIO,  
SITE COVERAGE AND BUILDING HEIGHT RESTRICTIONS FOR  
PERMITTED RESIDENTIAL DEVELOPMENT  
LOT 1109 RP (PART) IN D.D. 253, 8 KA SHUE ROAD, SAI KUNG

SCALE 1 : 5 000 比例尺  
METRES 100 0 100 200 METRES

規劃署  
PLANNING  
DEPARTMENT



參考編號  
REFERENCE No.  
A/SK-TLS/52

圖 PLAN  
A-1