




(來源：申請人於2020年7月10日提交)  
(SOURCE : SUBMITTED BY APPLICANT ON 10.7.2020)

參考編號  
REFERENCE No.  
**A/I-TCV/15**

繪圖  
**DRAWING**  
**A - 1**

Lot Nos.1845 in D.D.1 TC, Tung Chung, Lantau Island, New Territories

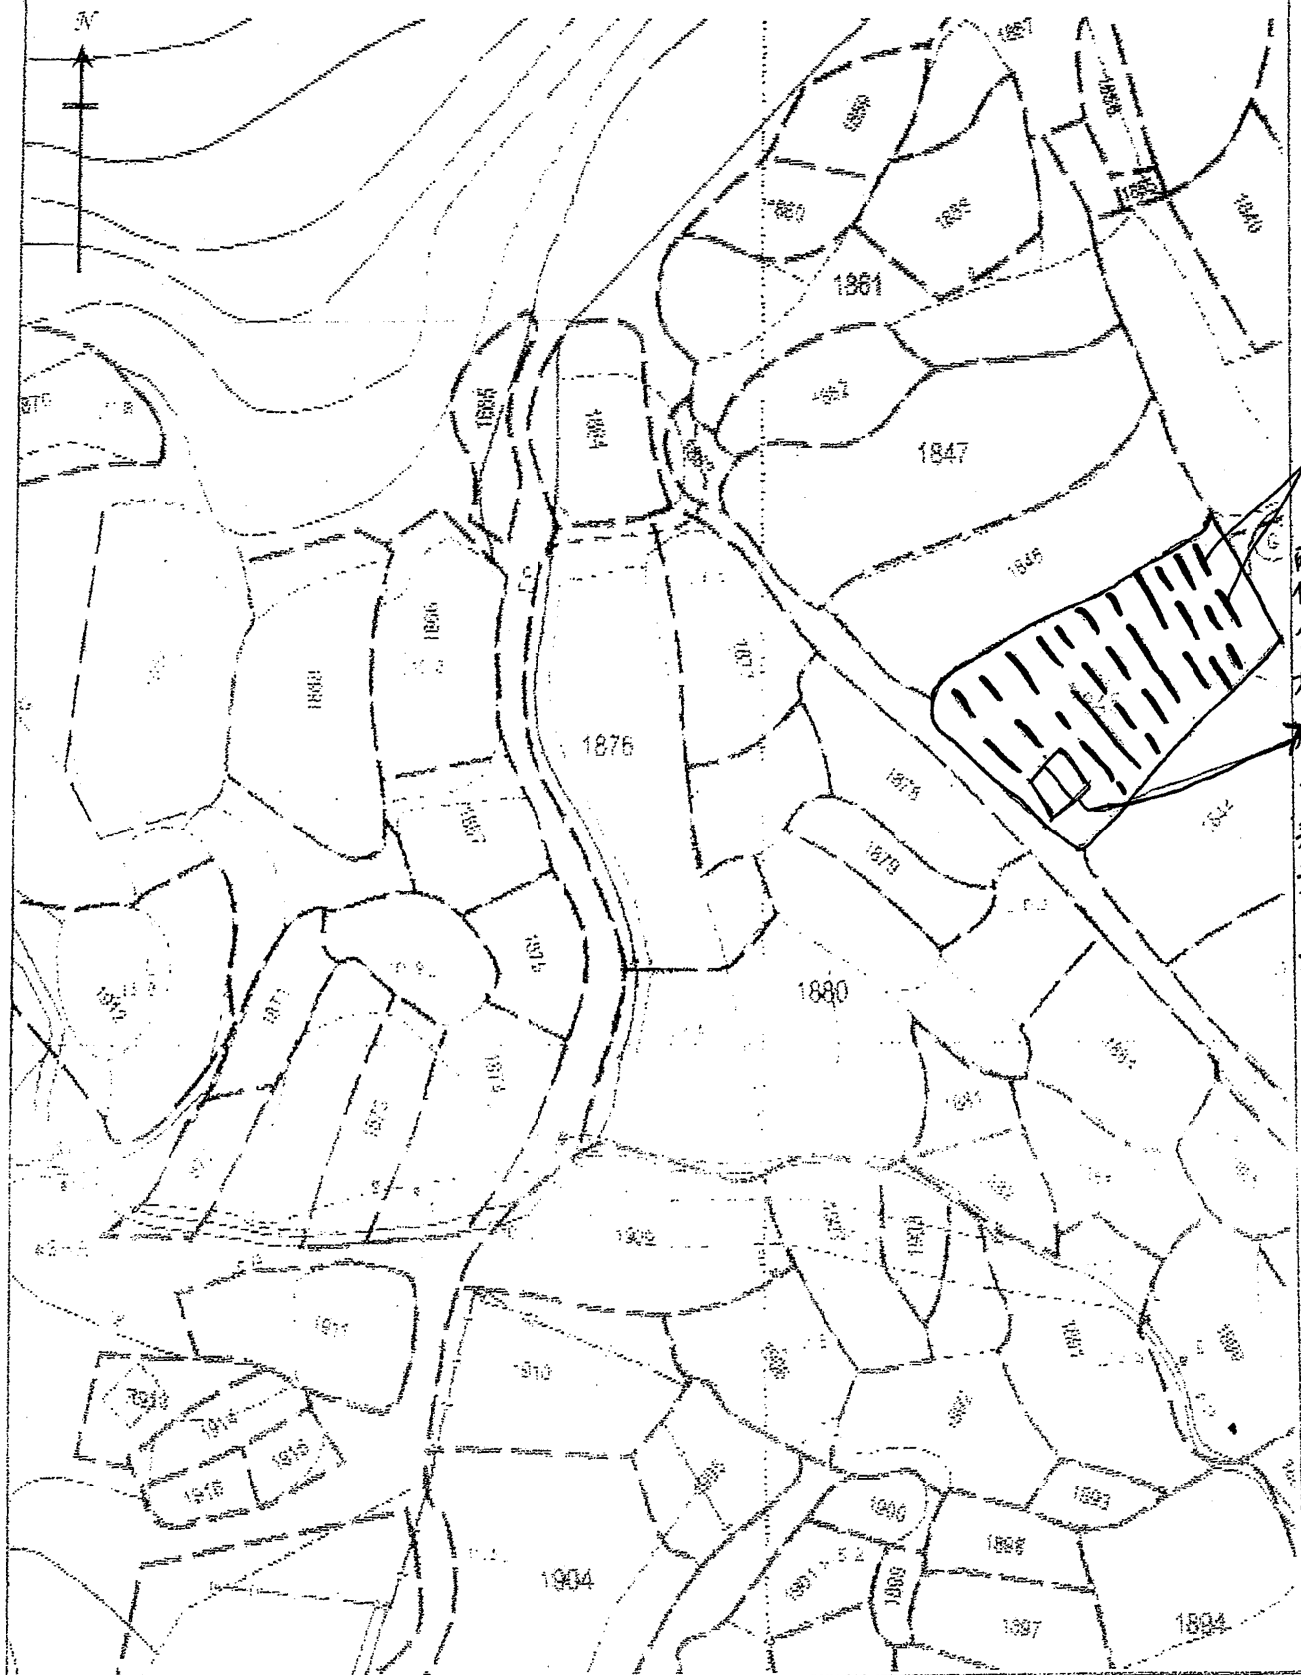

Lot Nos.1845 in D.D.1 TC  
Tung Chung, Lantau Island  
New Territories

Not to Scale



香港測量師學會  
香港測量師學會

參考編號

REFERENCE No.

A/I-TCV/15


繪圖

DRAWING

A - 2

(來源：申請人於2020年7月15日提交)

(SOURCE : SUBMITTED BY APPLICANT ON 15.7.2020)

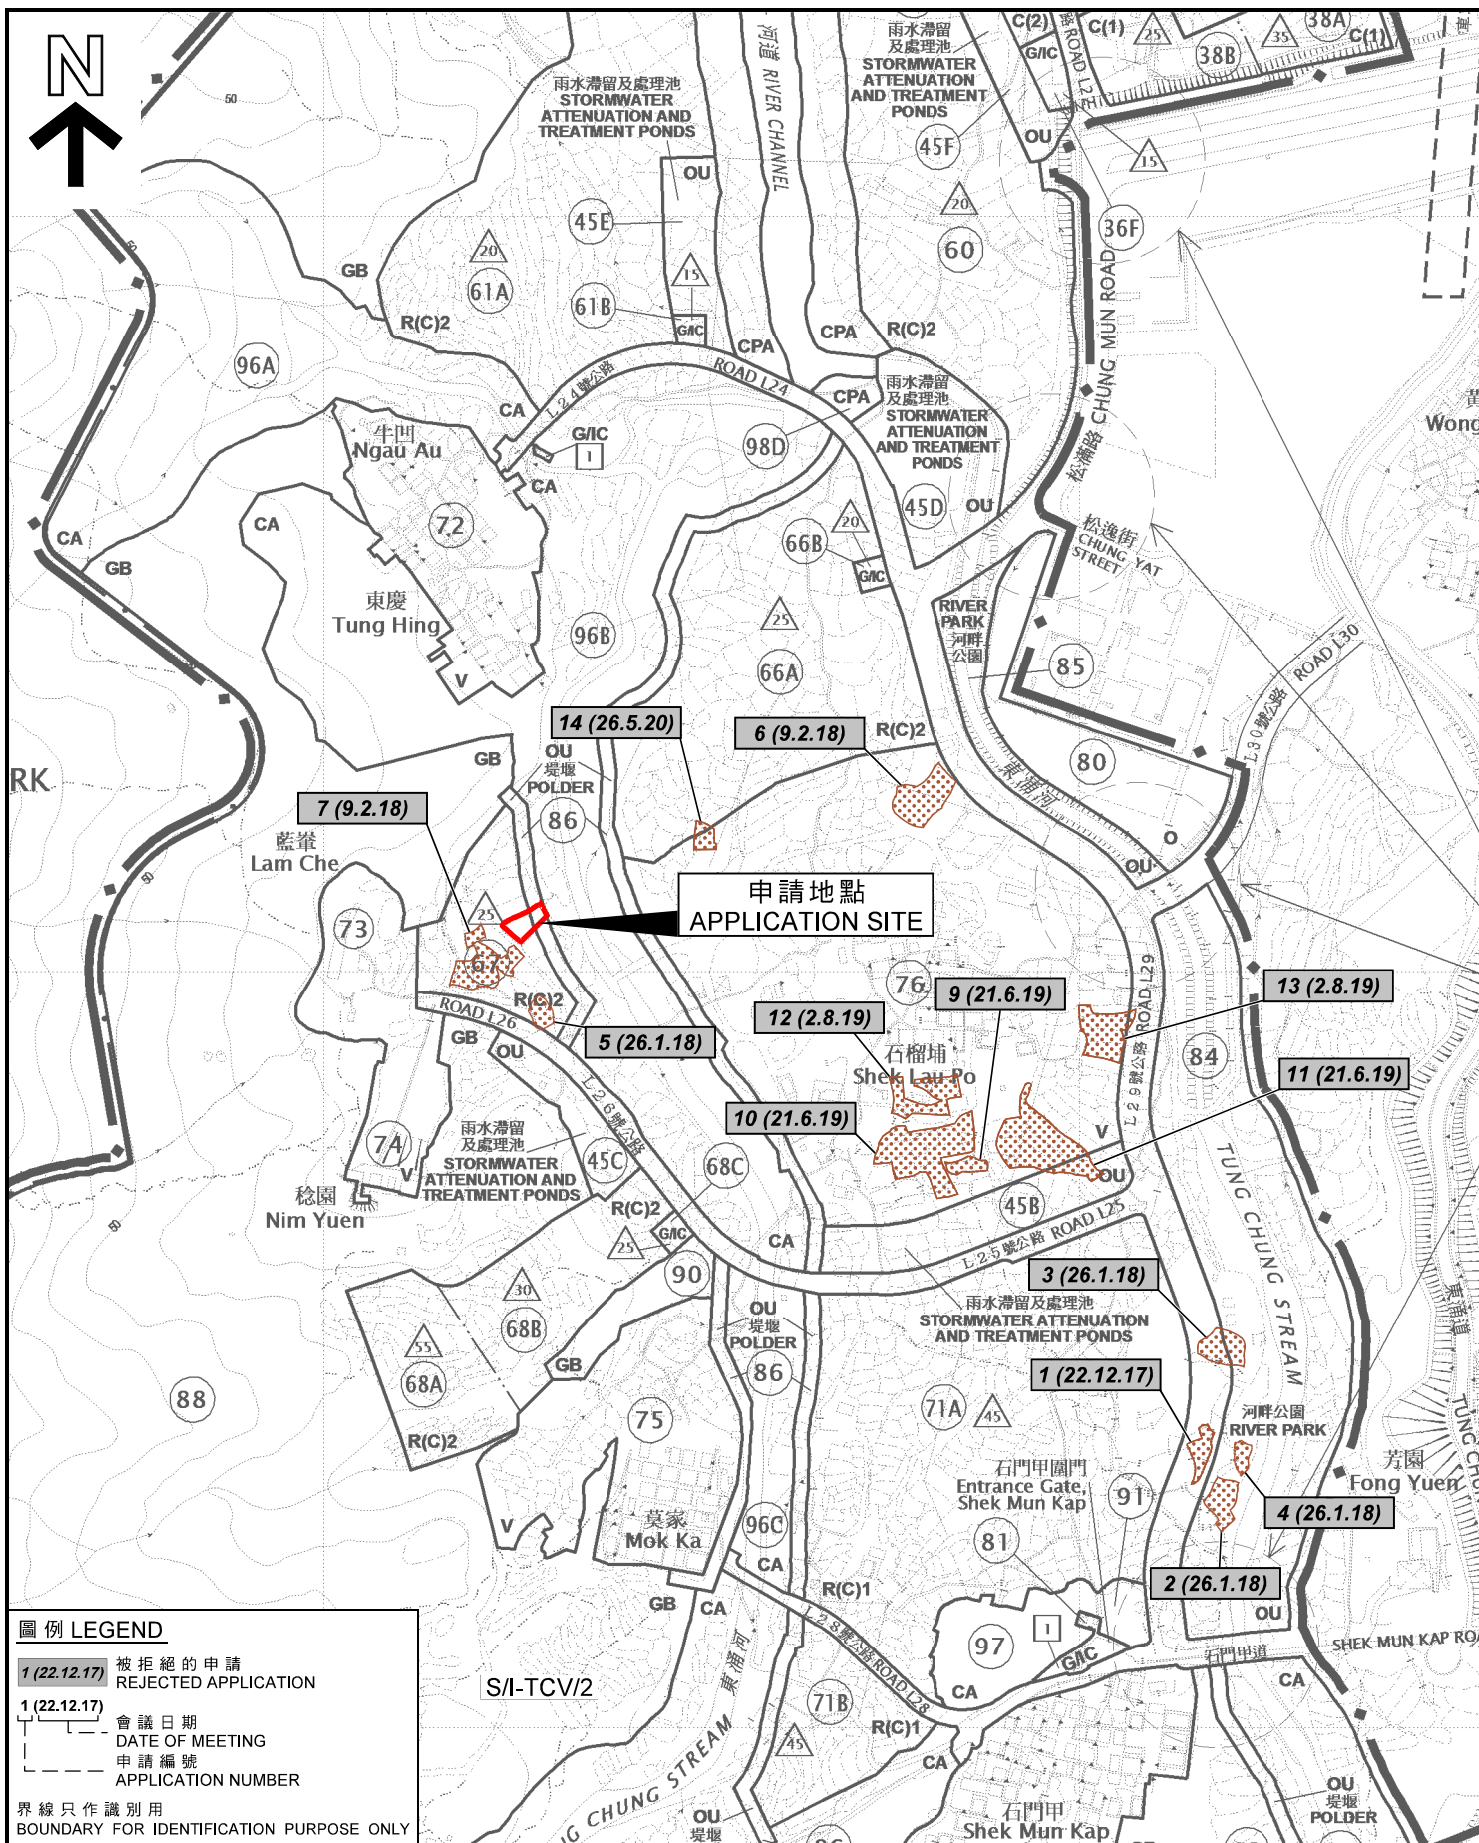

#### 圖例 LEGEND

1 (22.12.17) 被拒絕的申請  
REJECTED APPLICATION

1 (22.12.17) 會議日期  
DATE OF MEETING  
申請編號  
APPLICATION NUMBER

界線只作識別用  
BOUNDARY FOR IDENTIFICATION PURPOSE ONLY

#### 位置圖 LOCATION PLAN

本摘要圖於2020年8月5日擬備，  
所根據的資料為於2017年2月7日  
核准的分區計劃大綱圖編號S/I-TCV/2  
EXTRACT PLAN PREPARED ON 5.8.2020  
BASED ON OUTLINE ZONING PLAN No.  
S/I-TCV/2 APPROVED ON 7.2.2017

擬議臨時農業用途連附屬貯物用途（為期3年）  
大嶼山東涌谷東涌丈量約份第1約地段第1845號  
PROPOSED TEMPORARY AGRICULTURAL USE  
WITH ANCILLARY STORAGE USE FOR A PERIOD OF 3 YEARS  
LOT 1845 IN D.D.1 TC, TUNG CHUNG VALLEY, LANTAU ISLAND

SCALE 1:5 000 比例尺  
米 100 0 100 200 米  
METRES

規劃署  
PLANNING  
DEPARTMENT




參考編號  
REFERENCE No.  
A/I-TCV/15

圖 PLAN  
A - 1

註釋 Notes :

- (1) 2020年8月26日勘測的土地用途  
Land uses shown on this plan are in accordance with land use survey conducted by the Planning Department on 26.8.2020
- (2) ^ 土地用途跟2015年8月21日勘測的土地用途有別  
Indicates that the use is different from that revealed by the land use survey conducted by the Planning Department on 21.8.2015
- (3) \* 土地用途跟2015年8月21日勘測的土地用途一致  
Indicates that the use is the same as that revealed by the land use survey conducted by the Planning Department on 21.8.2015

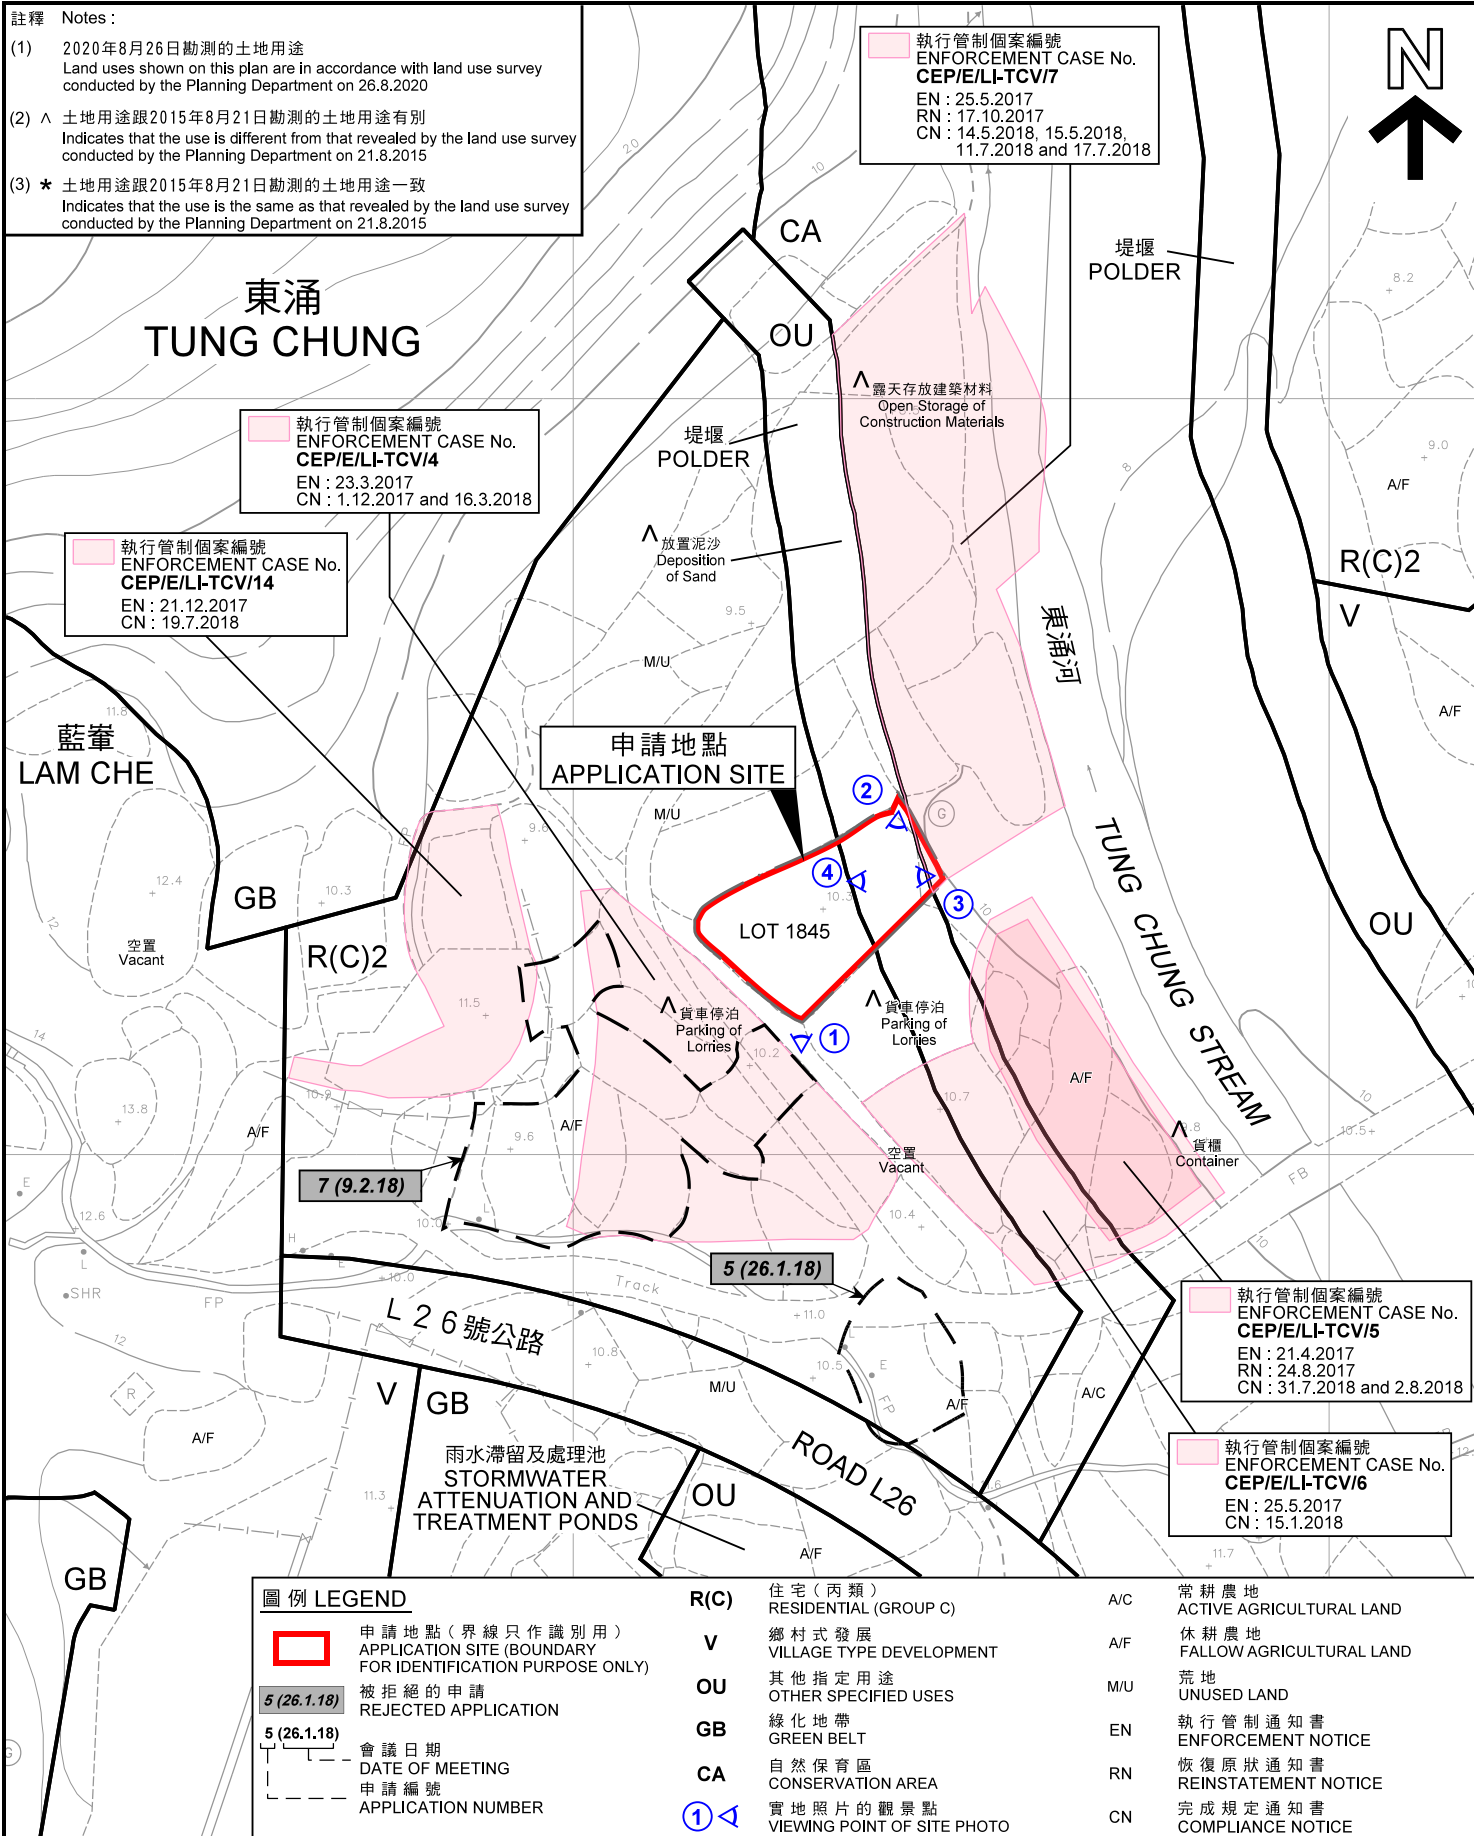

平面圖 SITE PLAN

本摘要圖於2020年8月27日擬備，  
所根據的資料為測量圖編號  
9-SE-13A及9-SE-13C

EXTRACT PLAN PREPARED ON 27.8.2020  
BASED ON SURVEY SHEETS No.  
9-SE-13A AND 9-SE-13C

擬議臨時農業用途連附屬貯物用途 (為期3年)  
大嶼山東涌谷東涌丈量約份第1約地段第1845號  
PROPOSED TEMPORARY AGRICULTURAL USE  
WITH ANCILLARY STORAGE USE FOR A PERIOD OF 3 YEARS  
LOT 1845 IN D.D.1 TC, TUNG CHUNG VALLEY, LANTAU ISLAND

SCALE 1 : 1 000 比例尺

米 20 0 20 40 米

METRES

規劃署  
PLANNING  
DEPARTMENT



參考編號  
REFERENCE No.  
A/I-TCV/15

圖 PLAN  
A - 2



#### 圖例 LEGEND

- 申請地點 (界線只作識別用)  
APPLICATION SITE (BOUNDARY FOR IDENTIFICATION PURPOSE ONLY)
- R(C)** 住宅 (丙類)  
RESIDENTIAL (GROUP C)
- V** 鄉村式發展  
VILLAGE TYPE DEVELOPMENT
- OU** 其他指定用途  
OTHER SPECIFIED USES
- GB** 綠化地帶  
GREEN BELT
- CA** 自然保育區  
CONSERVATION AREA

#### 航攝照片 AERIAL PHOTO

本摘要圖於2020年8月17日擬備，  
所根據的資料為地政總署於2019年11月5日  
拍得的航攝照片編號E075542C

EXTRACT PLAN PREPARED ON 17.8.2020  
BASED ON AERIAL PHOTO No. E075542C  
TAKEN ON 5.11.2019  
BY LANDS DEPARTMENT

擬議臨時農業用途連附屬貯物用途 (為期3年)  
大嶼山東涌谷東涌丈量約份第1約地段第1845號

PROPOSED TEMPORARY AGRICULTURAL USE  
WITH ANCILLARY STORAGE USE FOR A PERIOD OF 3 YEARS  
LOT 1845 IN D.D.1 TC, TUNG CHUNG VALLEY, LANTAU ISLAND

規劃署

PLANNING  
DEPARTMENT



參考編號  
REFERENCE No.

A/I-TCV/15

圖 PLAN

A - 3

1



2



界線只作識別用  
BOUNDARY FOR IDENTIFICATION PURPOSE ONLY

本摘要圖於2020年8月19日擬備，  
所根據的資料為攝於  
2020年7月17日的實地照片  
PLAN PREPARED ON 19.8.2020  
BASED ON SITE PHOTOS  
TAKEN ON 17.7.2020

### 實地照片 SITE PHOTOS


擬議臨時農業用途連附屬貯物用途（為期3年）  
大嶼山東涌谷東涌丈量約份第1約地段第1845號  
PROPOSED TEMPORARY AGRICULTURAL USE  
WITH ANCILLARY STORAGE USE FOR A PERIOD OF 3 YEARS  
LOT 1845 IN D.D.1 TC, TUNG CHUNG VALLEY, LANTAU ISLAND

規劃署  
PLANNING  
DEPARTMENT



參考編號  
REFERENCE No.  
A/I-TCV/15

圖 PLAN  
A - 4

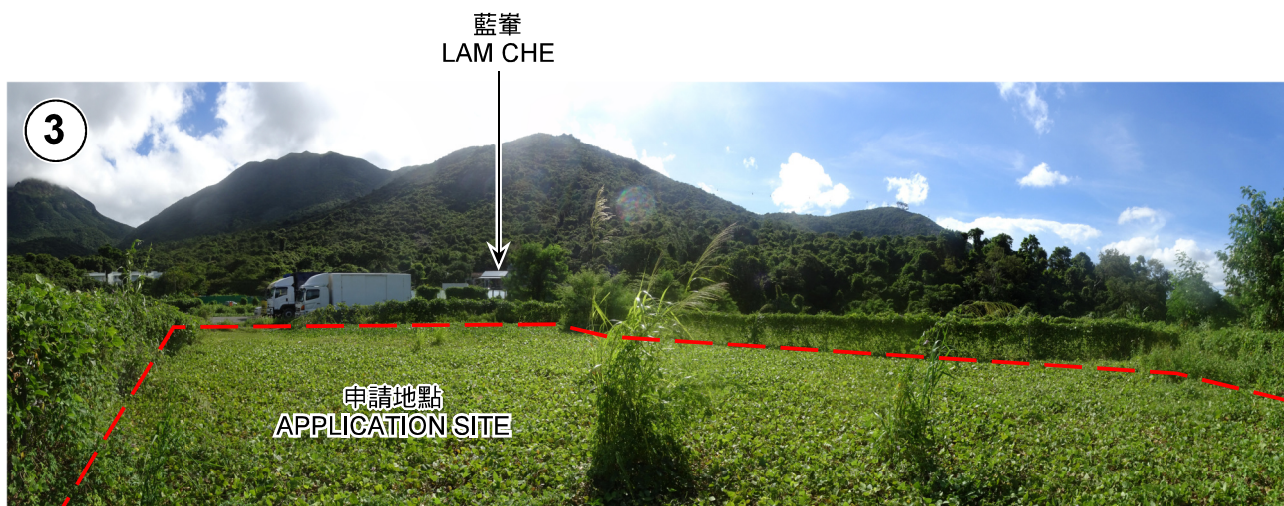

界線只作識別用  
BOUNDARY FOR IDENTIFICATION PURPOSE ONLY

本摘要圖於2020年8月19日擬備，  
所根據的資料為攝於  
2020年7月17日的實地照片  
PLAN PREPARED ON 19.8.2020  
BASED ON SITE PHOTOS  
TAKEN ON 17.7.2020

### 實地照片 SITE PHOTOS

擬議臨時農業用途連附屬貯物用途（為期3年）  
大嶼山東涌谷東涌丈量約份第1約地段第1845號  
PROPOSED TEMPORARY AGRICULTURAL USE  
WITH ANCILLARY STORAGE USE FOR A PERIOD OF 3 YEARS  
LOT 1845 IN D.D.1 TC, TUNG CHUNG VALLEY, LANTAU ISLAND

規劃署  
PLANNING  
DEPARTMENT



參考編號  
REFERENCE No.  
A/I-TCV/15

圖 PLAN  
A - 5