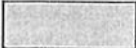


# Marina Cove Shopping Centre


## Ground Floor

### Shops C3

 Subject Premises

Not To Scale


For Identification Purpose Only

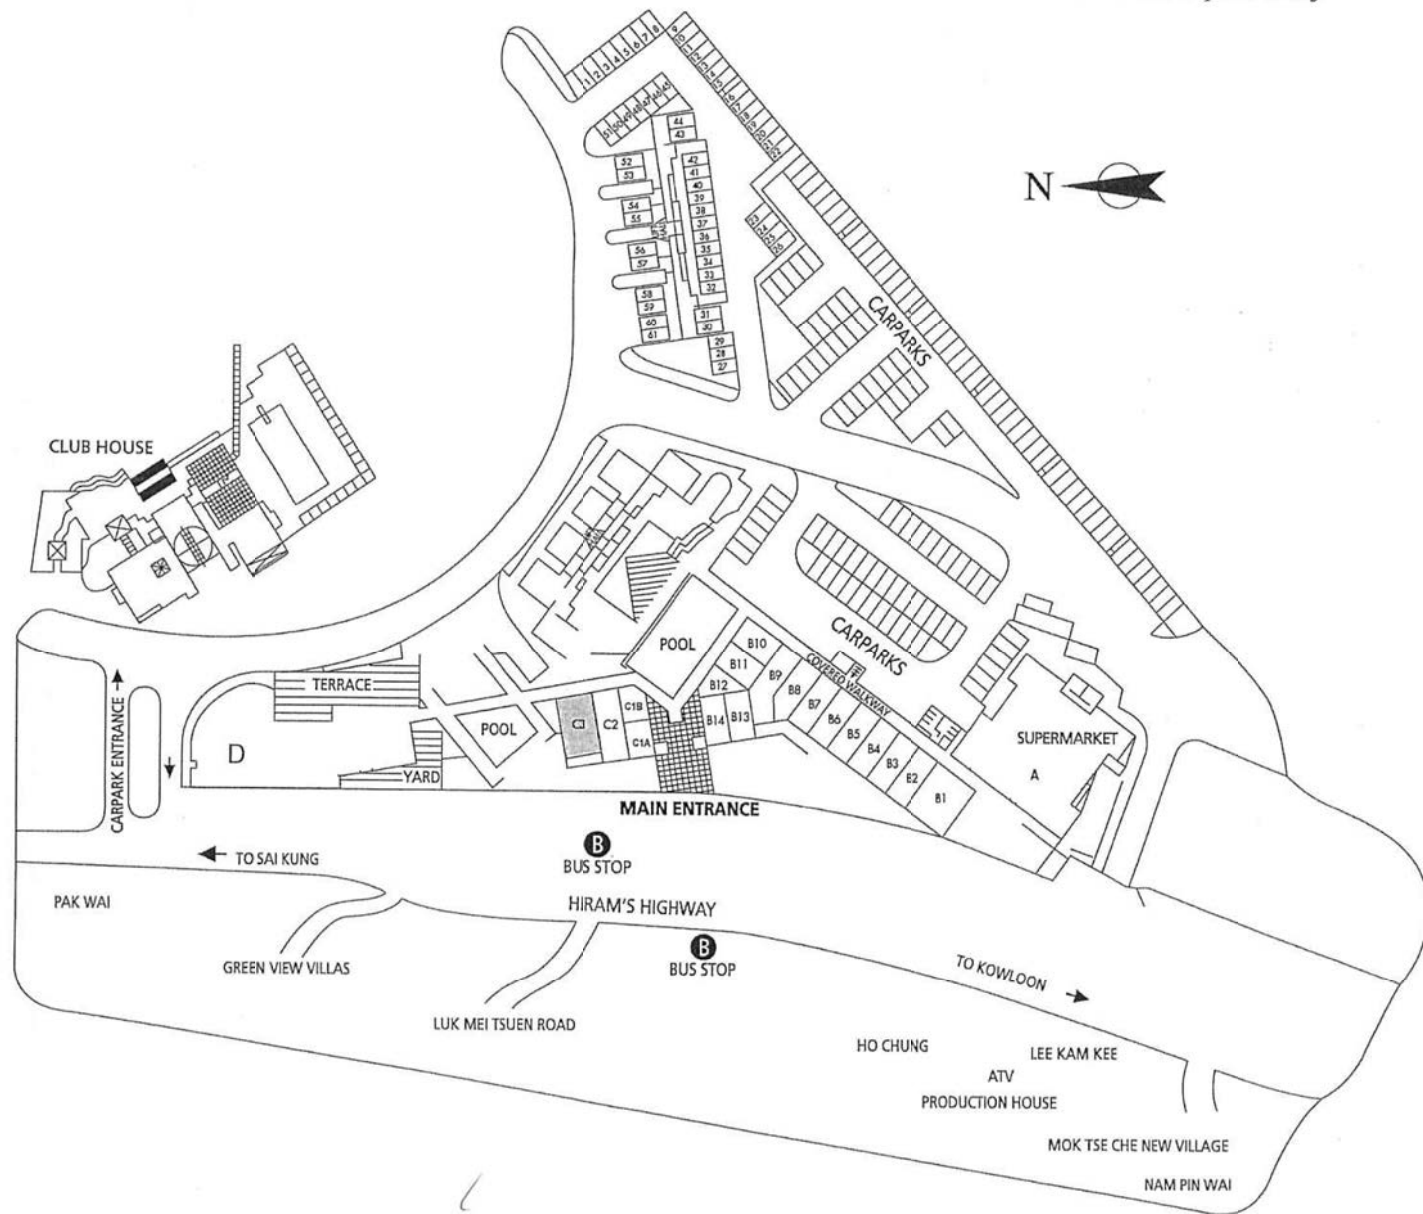

(資料來源：由申請人提供的地面樓層圖)  
(Source : Ground Floor Plan supplied by the Applicant)

參考編號  
REFERENCE No.  
A/SK-HH/77

繪圖  
DRAWING  
A-1

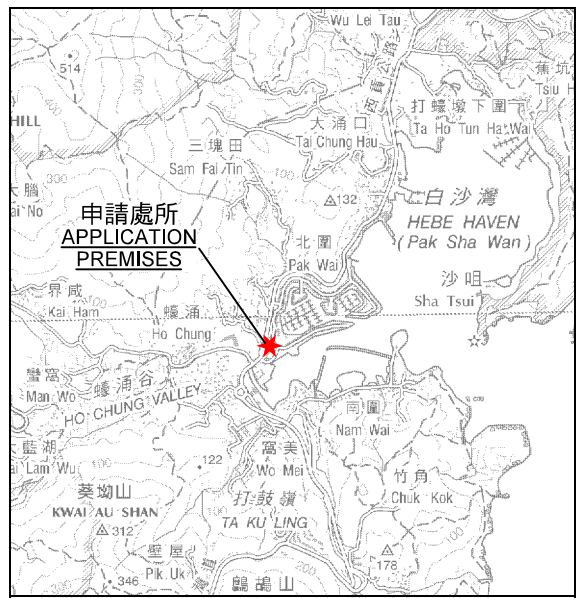

**要覽圖 KEY PLAN**

SCALE 1 : 50 000 比例尺

10月4日  
第370章)  
路分隔車道工程

只供參考之用  
SCHEME FOR  
WATER BAY ROAD AND  
ACCESS TO HO CHUNG  
CIL UNDER THE ROADS  
AFTER 370) ON 4.10.2011  
ATION ONLY

中期發展審批地區圖編號  
包括1994年6月10日  
K-HH/1的規劃區內，  
S OF THE HEBE HAVEN  
IDPA/SK-HH/1 PUBLISHED IN  
PLANNING SCHEME AREA ON  
ONING PLAN  
TE ON 10.6.1994.

**申請處所  
APPLICATION PREMISES**

58 (1.3.13)  
46 (9.4.10)  
59 (3.5.13)

26 (12.7.02)  
41 (13.7.07)

22 (27.10.00)  
44 (10.7.09)  
45 (18.9.09)  
54 (7.9.12)  
69 (18.9.15)  
(19.3.16) X  
71 (23.12.16)  
(24.6.17) X  
73 (26.1.18)

43 (27.2.09)

住宅暨船艇停泊區  
RESIDENTIAL CUM MARINA DEVELOPMENT

匡湖居  
MARINA COVE

**圖例 LEGEND**

22 (27.10.00) 獲批准的申請  
APPROVED APPLICATION

44 (10.7.09) 被拒絕的申請  
REJECTED APPLICATION

69 (19.3.16) X 已撤銷  
REVOKED

會議日期  
DATE OF MEETING

申請編號  
APPLICATION NUMBER

申請處所界線只作識別用  
APPLICATION PREMISES BOUNDARY  
FOR IDENTIFICATION PURPOSE ONLY

路口 (有待詳細設計)  
ROAD JUNCTION  
(SUBJECT TO DETAILED DESIGN)

**位置圖 LOCATION PLAN**

臨時學校 (補習學校) (為期3年)  
西貢西貢公路380號匡湖居購物中心地下C3號舖  
TEMPORARY SCHOOL (TUTORIAL SCHOOL)  
FOR A PERIOD OF 3 YEARS  
SHOP C3, G/F., MARINA COVE SHOPPING CENTRE,  
380 HIRAM'S HIGHWAY, SAI KUNG

SCALE 1 : 7 500 比例尺  
METRES 100 0 100 200 300 METRES


規劃署  
PLANNING  
DEPARTMENT



參考編號  
REFERENCE No.  
A/SK-HH/77

圖 PLAN  
A-1

本摘要圖於2020年11月16日擬備，  
所根據的資料為  
於2020年6月2日核准的分區計劃大綱圖  
編號S/SK-HH/8  
EXTRACT PLAN PREPARED ON 16.11.2020  
BASED ON OUTLINE ZONING PLAN No.  
S/SK-HH/8 APPROVED ON 2.6.2020

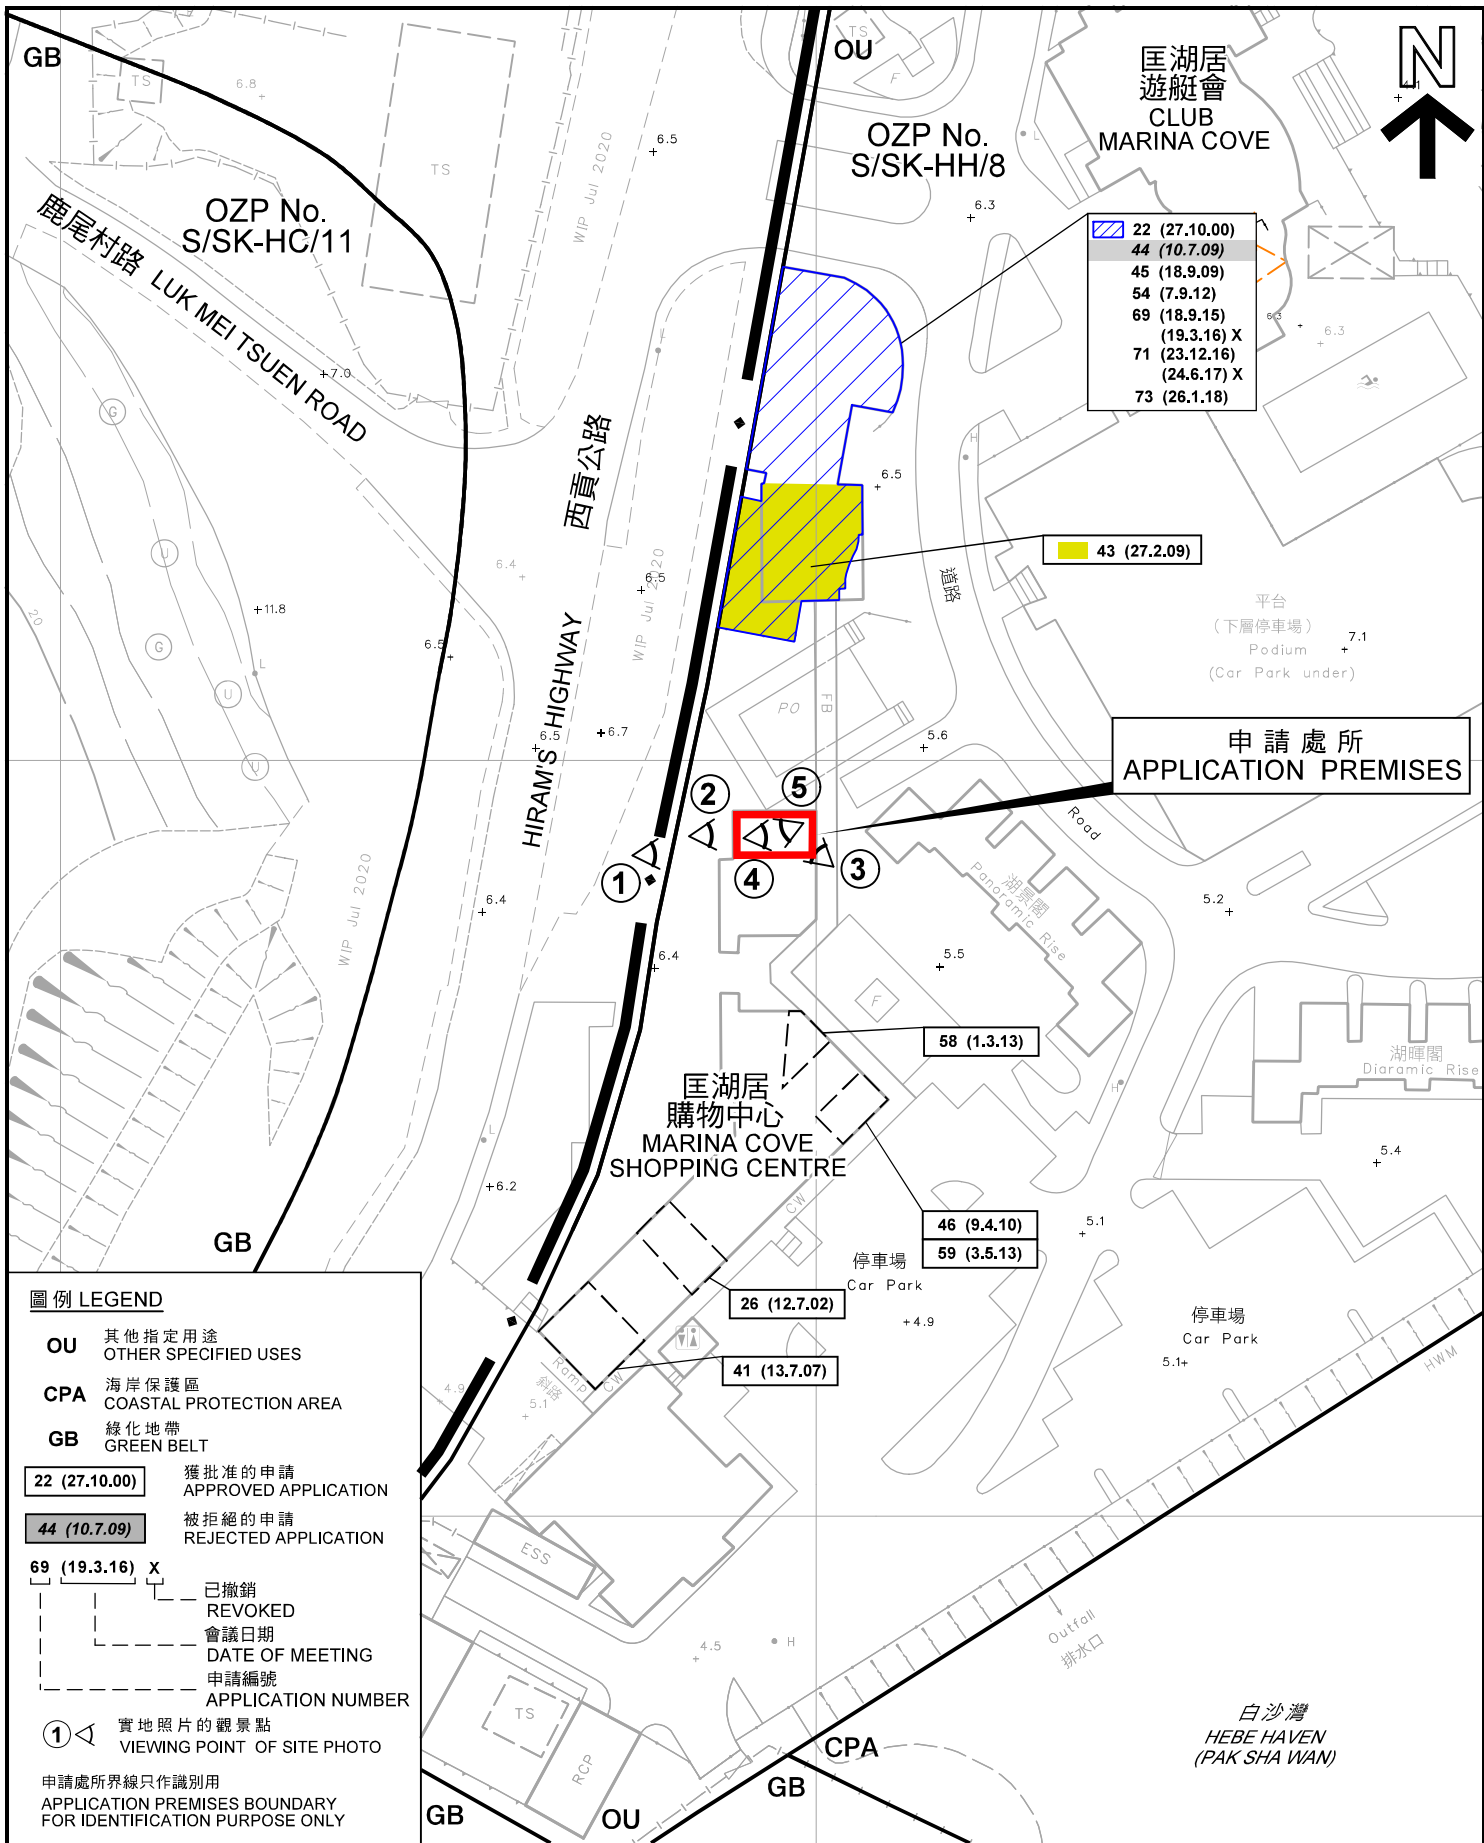


**圖例 LEGEND**

- OU** 其他指定用途  
OTHER SPECIFIED USES
- CPA** 海岸保護區  
COASTAL PROTECTION AREA
- GB** 綠化地帶  
GREEN BELT
- 22 (27.10.00)** 獲批准的申請  
APPROVED APPLICATION
- 44 (10.7.09)** 被拒絕的申請  
REJECTED APPLICATION
- 69 (19.3.16) X** 已撤銷  
REVOKED
- 會議日期  
DATE OF MEETING
- 申請編號  
APPLICATION NUMBER
- ①** 實地照片的觀景點  
VIEWING POINT OF SITE PHOTO
- 申請處所界線只作識別用  
APPLICATION PREMISES BOUNDARY  
FOR IDENTIFICATION PURPOSE ONLY

**平面圖 SITE PLAN**

臨時學校 (補習學校) (為期 3 年)  
西貢西貢公路 380 號匡湖居購物中心地下 C 3 號舖  
TEMPORARY SCHOOL (TUTORIAL SCHOOL)  
FOR A PERIOD OF 3 YEARS  
SHOP C3, G/F., MARINA COVE SHOPPING CENTRE,  
380 HIRAM'S HIGHWAY, SAI KUNG

SCALE 1 : 1 000 比例尺

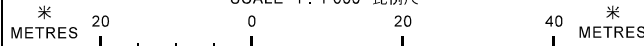

規劃署  
**PLANNING DEPARTMENT**



參考編號  
REFERENCE No.  
**A/SK-HH/77**

圖 **PLAN**  
**A-2**

本摘要圖於2020年11月16日擬備，  
所根據的資料為測量圖編號  
7-SE-25C及11-NE-5A  
EXTRACT PLAN PREPARED ON 16.11.2020  
BASED ON SURVEY SHEETS No.  
7-SE-25C & 11-NE-5A





申請處所  
APPLICATION PREMISES

申請處所界線只作識別用  
APPLICATION PREMISES BOUNDARY  
FOR IDENTIFICATION PURPOSE ONLY

本摘要圖於2020年11月16日擬備，所根據的資料為地政總署於2019年10月1日拍得的航攝照片編號E069164C  
EXTRACT PLAN PREPARED ON 16.11.2020  
BASED ON AERIAL PHOTO No.  
E069164C TAKEN ON 1.10.2019  
BY LANDS DEPARTMENT

### 航攝照片 AERIAL PHOTO

臨時學校（補習學校）（為期 3 年）  
西貢西貢公路 3 8 0 號匡湖居購物中心地下 C 3 號舖  
TEMPORARY SCHOOL (TUTORIAL SCHOOL)  
FOR A PERIOD OF 3 YEARS  
SHOP C3, G/F., MARINA COVE SHOPPING CENTRE,  
380 HIRAM'S HIGHWAY, SAI KUNG

規劃署  
PLANNING  
DEPARTMENT



參考編號  
REFERENCE No.  
A/SK-HH/77

圖 PLAN  
A-3



申請處所  
APPLICATION PREMISES

1



申請處所界線只作識別用  
APPLICATION PREMISES BOUNDARY  
FOR IDENTIFICATION PURPOSE ONLY

本圖於2020年11月16日擬備，所根據的  
資料為攝於2020年10月16日的實地照片  
PLAN PREPARED ON 16.11.2020 BASED ON  
SITE PHOTOS TAKEN ON 16.10.2020

### 實地照片 SITE PHOTO

臨時學校（補習學校）（為期 3 年）  
西貢西貢公路 3 8 0 號匡湖居購物中心地下 C 3 號舖  
TEMPORARY SCHOOL (TUTORIAL SCHOOL)  
FOR A PERIOD OF 3 YEARS  
SHOP C3, G/F., MARINA COVE SHOPPING CENTRE,  
380 HIRAM'S HIGHWAY, SAI KUNG

規劃署  
PLANNING  
DEPARTMENT



參考編號  
REFERENCE No.  
A/SK-HH/77

圖 PLAN  
A-4a

2



申請處所  
APPLICATION PREMISES

3



申請處所  
APPLICATION PREMISES

申請處所界線只作識別用  
APPLICATION PREMISES BOUNDARY  
FOR IDENTIFICATION PURPOSE ONLY

實地照片 SITE PHOTO

臨時學校 (補習學校) (為期 3 年)  
西貢西貢公路 380 號匡湖居購物中心地下 C 3 號舖  
TEMPORARY SCHOOL (TUTORIAL SCHOOL)  
FOR A PERIOD OF 3 YEARS  
SHOP C3, G/F., MARINA COVE SHOPPING CENTRE,  
380 HIRAM'S HIGHWAY, SAI KUNG

規劃署  
PLANNING  
DEPARTMENT




參考編號  
REFERENCE No.  
A/SK-HH/77

圖 PLAN  
A-4b

本圖於2020年11月16日擬備，所根據的資料為攝於2020年10月16日的實地照片  
PLAN PREPARED ON 16.11.2020 BASED ON SITE PHOTOS TAKEN ON 16.10.2020



4

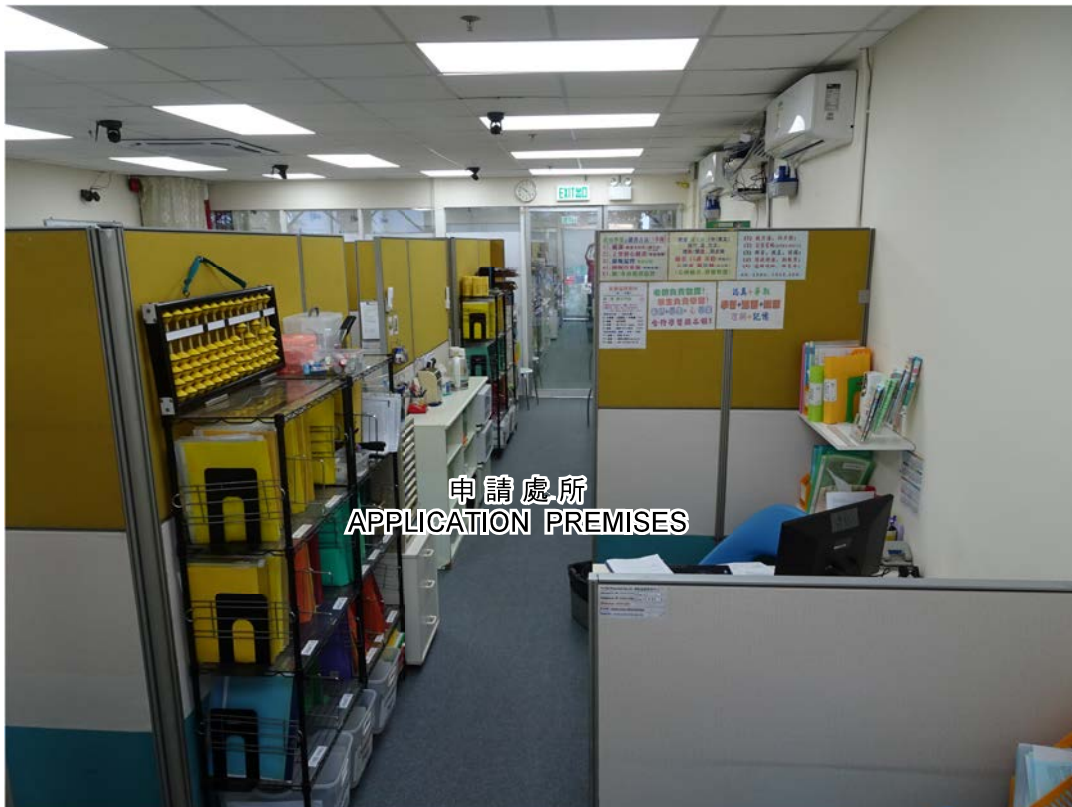

5



申請處所界線只作識別用  
APPLICATION PREMISES BOUNDARY  
FOR IDENTIFICATION PURPOSE ONLY

實地照片 SITE PHOTO

臨時學校 (補習學校) (為期 3 年)  
西貢西貢公路 380 號匡湖居購物中心地下 C 3 號舖  
TEMPORARY SCHOOL (TUTORIAL SCHOOL)  
FOR A PERIOD OF 3 YEARS  
SHOP C3, G/F., MARINA COVE SHOPPING CENTRE,  
380 HIRAM'S HIGHWAY, SAI KUNG

規劃署  
PLANNING  
DEPARTMENT



參考編號  
REFERENCE No.  
A/SK-HH/77

圖 PLAN  
A-4c

本圖於2020年11月16日擬備，所根據的資料為攝於2020年10月16日的實地照片  
PLAN PREPARED ON 16.11.2020 BASED ON SITE PHOTOS TAKEN ON 16.10.2020