




繪圖
DRAWING
A-1

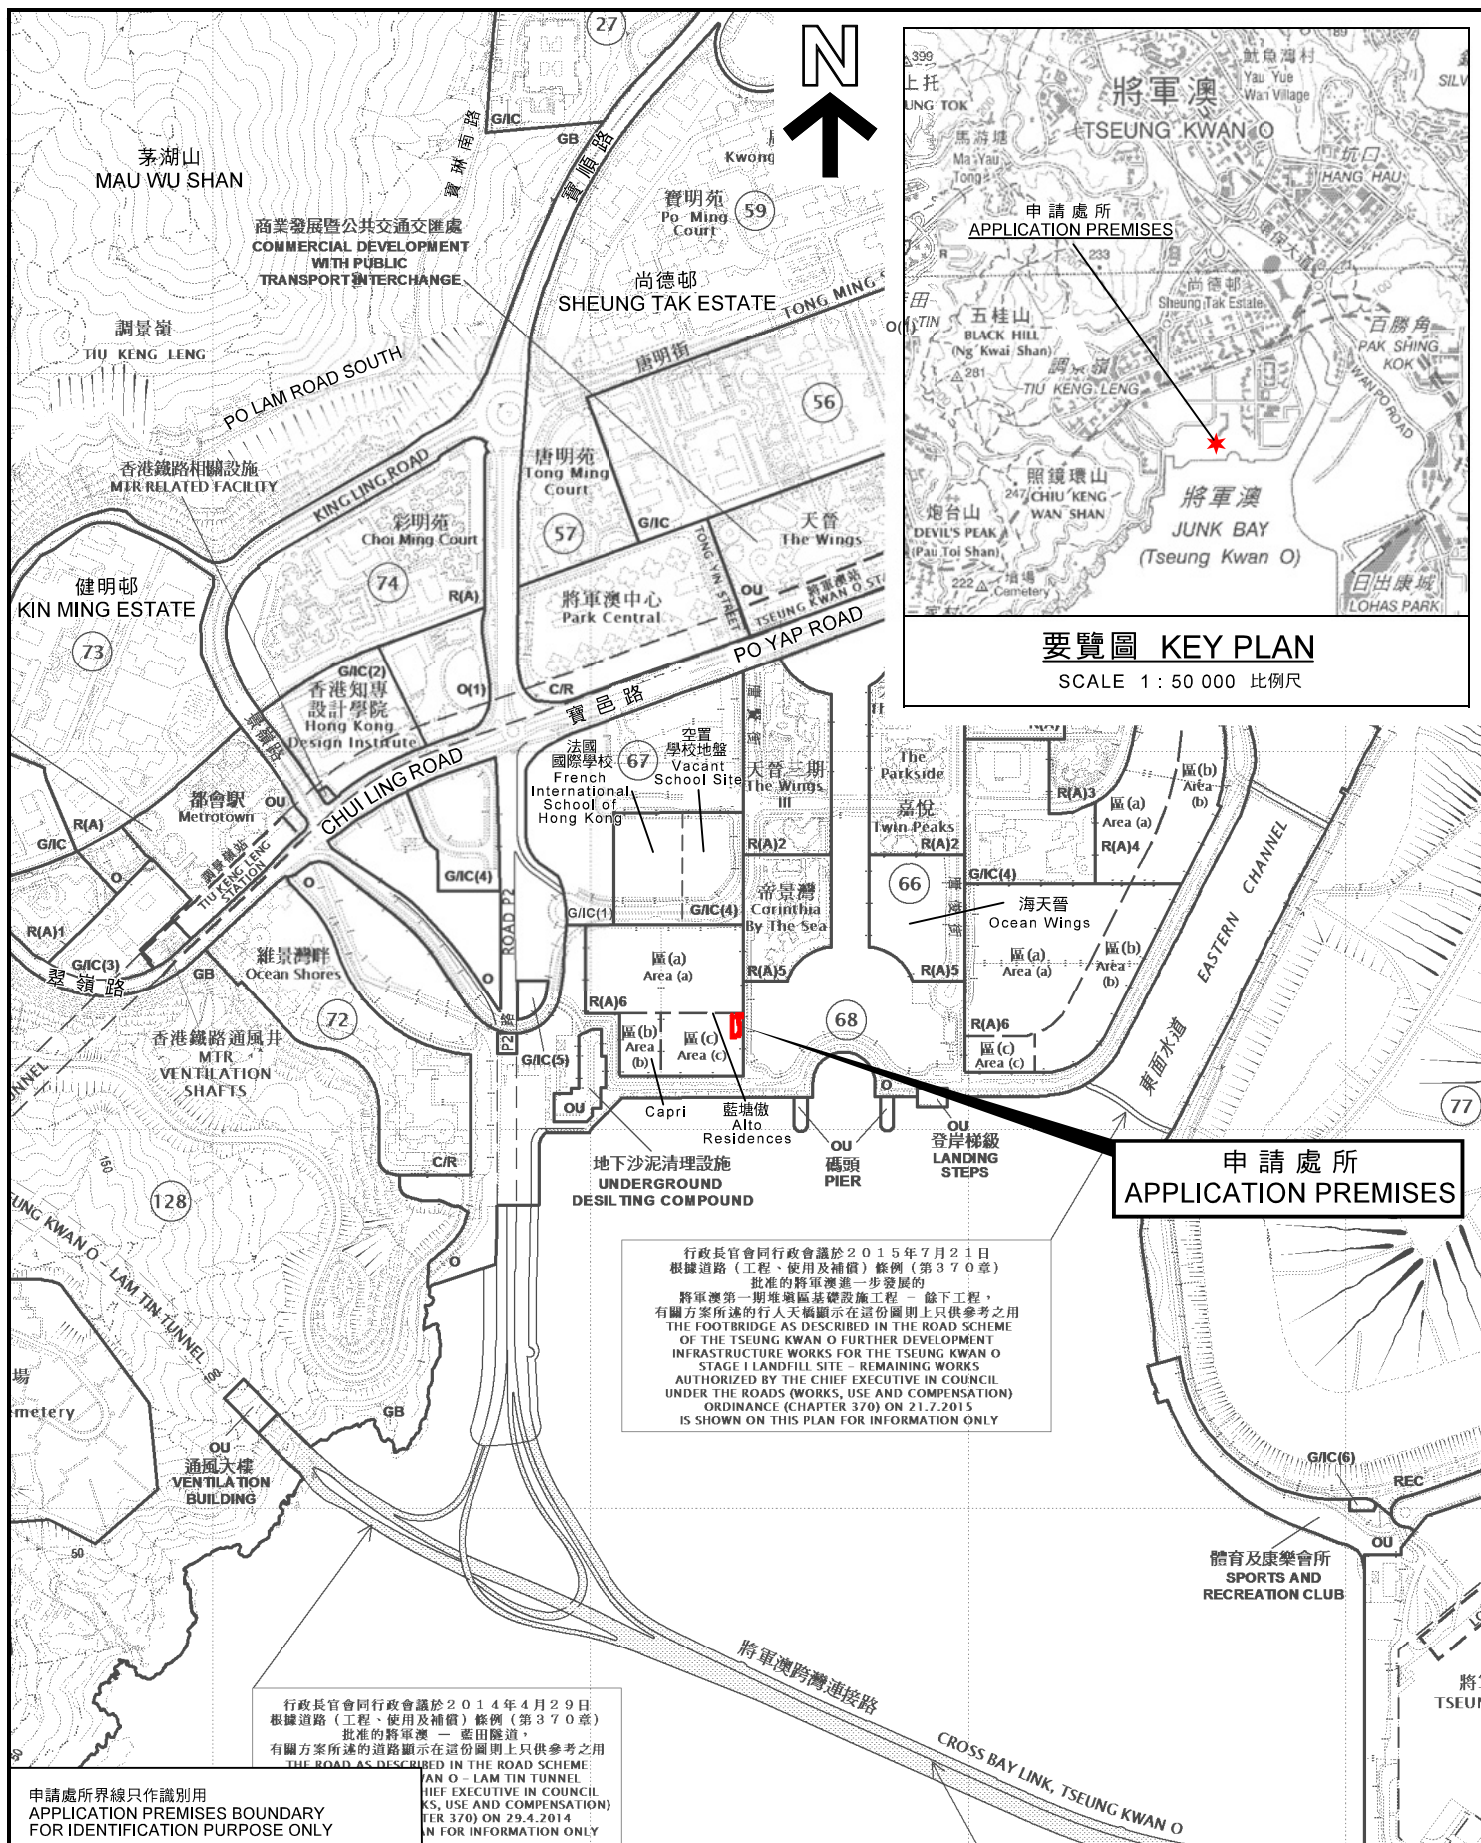

位置圖 LOCATION PLAN

擬議臨時按摩院(水療設施)(為期5年)
將軍澳唐賢街29號藍塘傲地下及地庫2樓5號舖
PROPOSED TEMPORARY MASSAGE ESTABLISHMENT
(SPA FACILITY) FOR A PERIOD OF 5 YEARS
RETAIL 5, G/F AND B2/F, ALTO RESIDENCES,
29 TONG YIN STREET, TSEUNG KWAN O

SCALE 1 : 10 000 比例尺
200 0 200 400 METRES

規劃署
PLANNING
DEPARTMENT



參考編號
REFERENCE No.
A/TKO/118

圖 PLAN
A-1

本摘要圖於2019年6月18日擬備，
所根據的資料為於2018年10月16日
核准的分區計劃大綱圖編號S/TKO/26
EXTRACT PLAN PREPARED ON 18.6.2019
BASED ON OUTLINE ZONING PLAN
No. S/TKO/26 APPROVED ON 16.10.2018



申請處所界線只作識別用
APPLICATION PREMISES BOUNDARY
FOR IDENTIFICATION PURPOSE ONLY

航攝照片 AERIAL PHOTO

擬議臨時按摩院（水療設施）（為期 5 年）
將軍澳唐賢街 29 號藍塘傲地下及地庫 2 樓 5 號舖
PROPOSED TEMPORARY MASSAGE ESTABLISHMENT
(SPA FACILITY) FOR A PERIOD OF 5 YEARS
RETAIL 5, G/F AND B2/F, ALTO RESIDENCES,
29 TONG YIN STREET, TSEUNG KWAN O

規劃署
PLANNING
DEPARTMENT



參考編號
REFERENCE No.
A/TKO/118

圖 PLAN
A-3

本摘要圖於 2019 年 6 月 18 日擬備，
所根據的資料為地政總署於 2018 年 10 月 5 日
拍得的航攝照片編號 E046739C
EXTRACT PLAN PREPARED ON 18.6.2019
BASED ON AERIAL PHOTO No.
E046739C TAKEN ON 5.10.2018
BY LANDS DEPARTMENT

藍塘傲
Alto Residences

①



申請處所界線只作識別用
APPLICATION PREMISES BOUNDARY
FOR IDENTIFICATION PURPOSE ONLY

實地照片 SITE PHOTO

本圖於2019年6月18日擬備，所根據的
資料為攝於2019年5月30日的實地照片
PLAN PREPARED ON 18.6.2019
BASED ON SITE PHOTO TAKEN ON 30.5.2019

擬議臨時按摩院（水療設施）（為期5年）
將軍澳唐賢街29號藍塘傲地下及地庫2樓5號舖
PROPOSED TEMPORARY MASSAGE ESTABLISHMENT
(SPA FACILITY) FOR A PERIOD OF 5 YEARS
RETAIL 5, G/F AND B2/F, ALTO RESIDENCES,
29 TONG YIN STREET, TSEUNG KWAN O

規劃署
PLANNING
DEPARTMENT

參考編號
REFERENCE No.
A/TKO/118



圖 PLAN
A-4a

2



藍塘傲
Alto Residences

3



申請處所界線只作識別用
APPLICATION PREMISES BOUNDARY FOR IDENTIFICATION PURPOSE ONLY

實地照片 SITE PHOTO

擬議臨時按摩院（水療設施）（為期5年）
將軍澳唐賢街29號藍塘傲地下及地庫2樓5號舖
PROPOSED TEMPORARY MASSAGE ESTABLISHMENT
(SPA FACILITY) FOR A PERIOD OF 5 YEARS
RETAIL 5, G/F AND B2/F, ALTO RESIDENCES,
29 TONG YIN STREET, TSEUNG KWAN O


本圖於2019年6月18日擬備，所根據的
資料為攝於2019年5月30日的實地照片
PLAN PREPARED ON 18.6.2019
BASED ON SITE PHOTOS
TAKEN ON 30.5.2019

規劃署
PLANNING
DEPARTMENT



參考編號
REFERENCE No.
A/TKO/118

圖 PLAN
A-4b

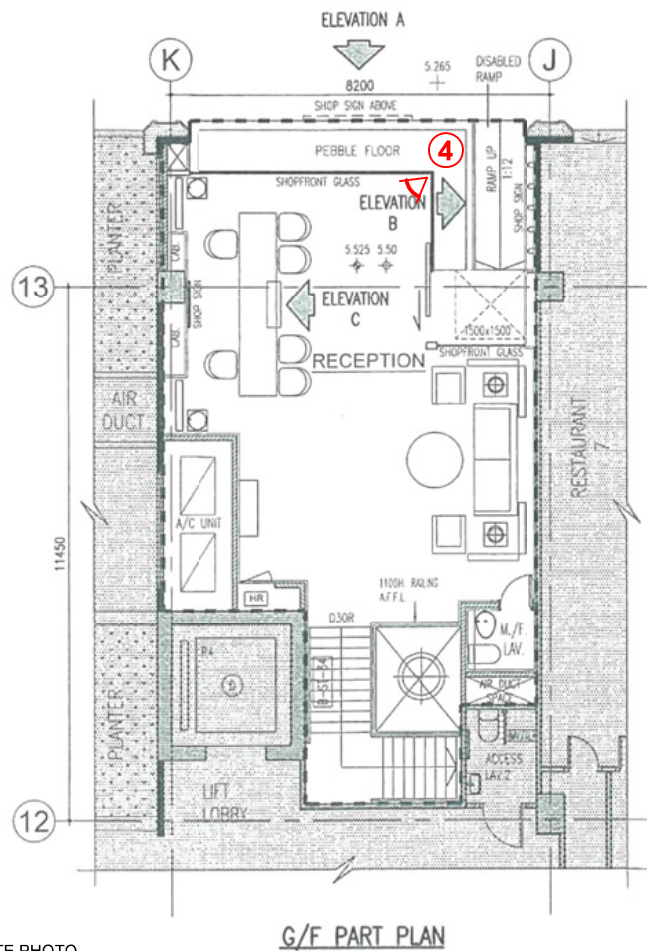

圖例 LEGEND

④ ◀ 實地照片的觀景點
VIEWING POINT OF SITE PHOTO

④



申請處所界線只作識別用
APPLICATION PREMISES BOUNDARY FOR IDENTIFICATION PURPOSE ONLY

實地照片 SITE PHOTO

擬議臨時按摩院（水療設施）（為期 5 年）
將軍澳唐賢街 29 號藍塘傲地下及地庫 2 樓 5 號舖
PROPOSED TEMPORARY MASSAGE ESTABLISHMENT
(SPA FACILITY) FOR A PERIOD OF 5 YEARS
RETAIL 5, G/F AND B2/F, ALTO RESIDENCES,
29 TONG YIN STREET, TSEUNG KWAN O


本圖於 2019 年 6 月 18 日擬備，所根據的
資料為攝於 2019 年 5 月 30 日的實地照片
PLAN PREPARED ON 18.6.2019
BASED ON SITE PHOTOS
TAKEN ON 30.5.2019

規劃署
**PLANNING
DEPARTMENT**



參考編號
REFERENCE No.
A/TKO/118

圖 **PLAN**
A-4c

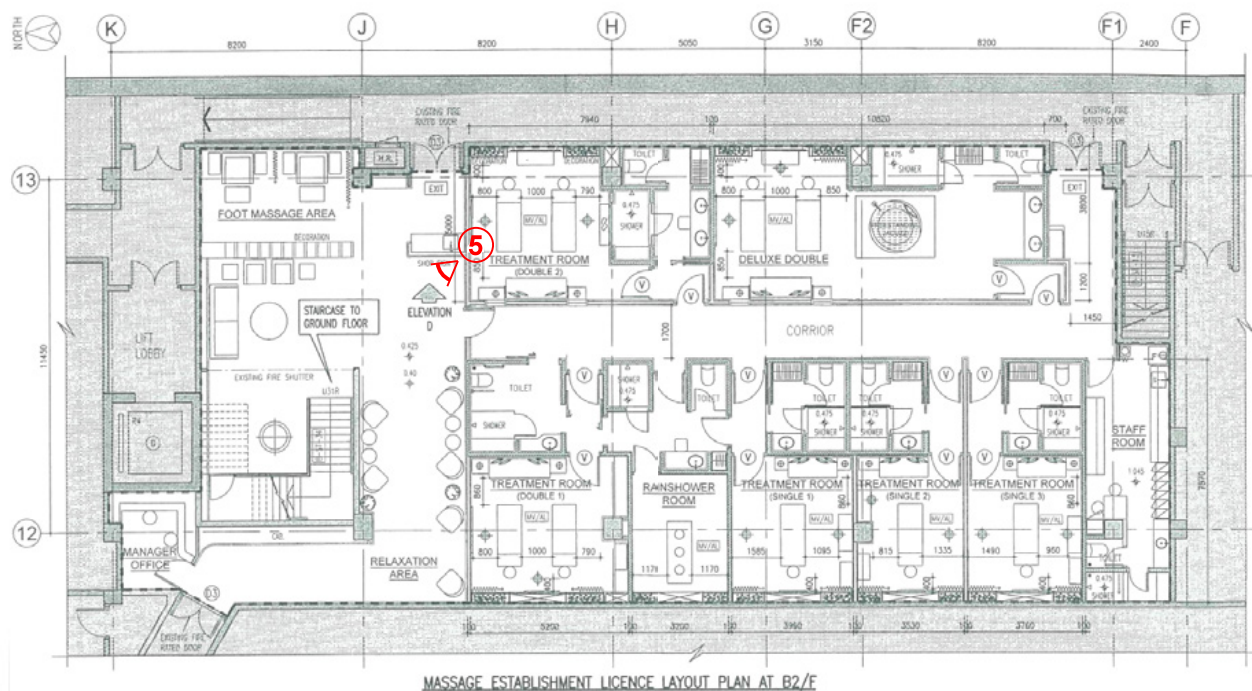

圖例 LEGEND

⑤ 實地照片的觀景點
VIEWING POINT OF SITE PHOTO

5



申請處所
APPLICATION PREMISES

申請處所界線只作識別用
APPLICATION PREMISES BOUNDARY FOR IDENTIFICATION PURPOSE ONLY

實地照片 SITE PHOTO

擬議臨時按摩院（水療設施）（為期5年）
將軍澳唐賢街29號藍塘傲地下及地庫2樓5號舖
PROPOSED TEMPORARY MASSAGE ESTABLISHMENT
(SPA FACILITY) FOR A PERIOD OF 5 YEARS
RETAIL 5, G/F AND B2/F, ALTO RESIDENCES,
29 TONG YIN STREET, TSEUNG KWAN O

規劃署
PLANNING
DEPARTMENT



參考編號
REFERENCE No.
A/TKO/118

圖 PLAN
A-4d

本圖於2019年6月18日擬備，所根據的資料為攝於2019年5月30日的實地照片
PLAN PREPARED ON 18.6.2019
BASED ON SITE PHOTOS
TAKEN ON 30.5.2019