


要覽圖 KEY PLAN

SCALE 1 : 50 000 比例尺

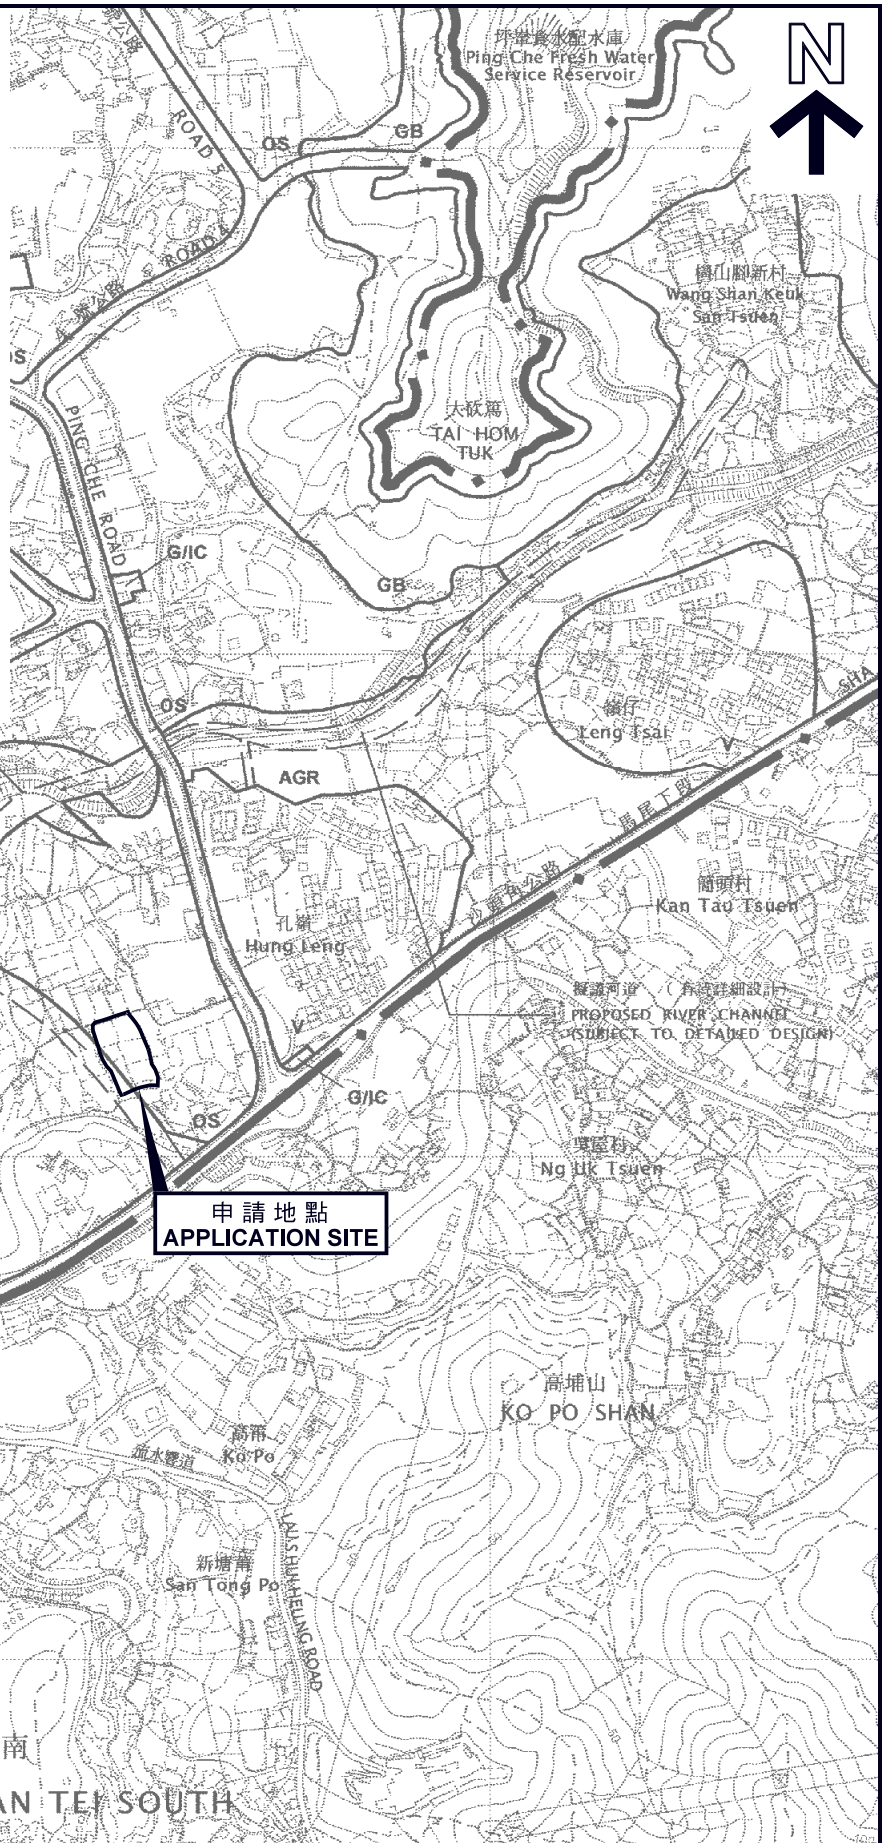

申請地點界線只作識別用
APPLICATION SITE BOUNDARY
FOR IDENTIFICATION PURPOSE ONLY

龍躍頭及軍地南
TAU & KWAN TEI SOUTH

位置圖 LOCATION PLAN

臨時貨倉（存放零件）（為期3年）
新界坪壘丈量約份第76約地段第2102號及第2103號（部分）
TEMPORARY WAREHOUSE FOR STORAGE OF SPARE PARTS
FOR A PERIOD OF 3 YEARS
LOTS 2102 AND 2103 (PART) IN D.D. 76,
PING CHE, N.T.



規劃署
PLANNING
DEPARTMENT



參考編號
REFERENCE No.
A/NE-TKL/597

圖 PLAN
A-1

本摘要圖於2018年7月6日擬備，
所根據的資料為於2010年2月2日核准的
分區計劃大綱圖編號S/NE-TKL/14
EXTRACT PLAN PREPARED ON 6.7.2018
BASED ON OUTLINE ZONING PLAN
No. S/NE-TKL/14 APPROVED ON 2.2.2010