



場地設計圖 (15-5-2018)

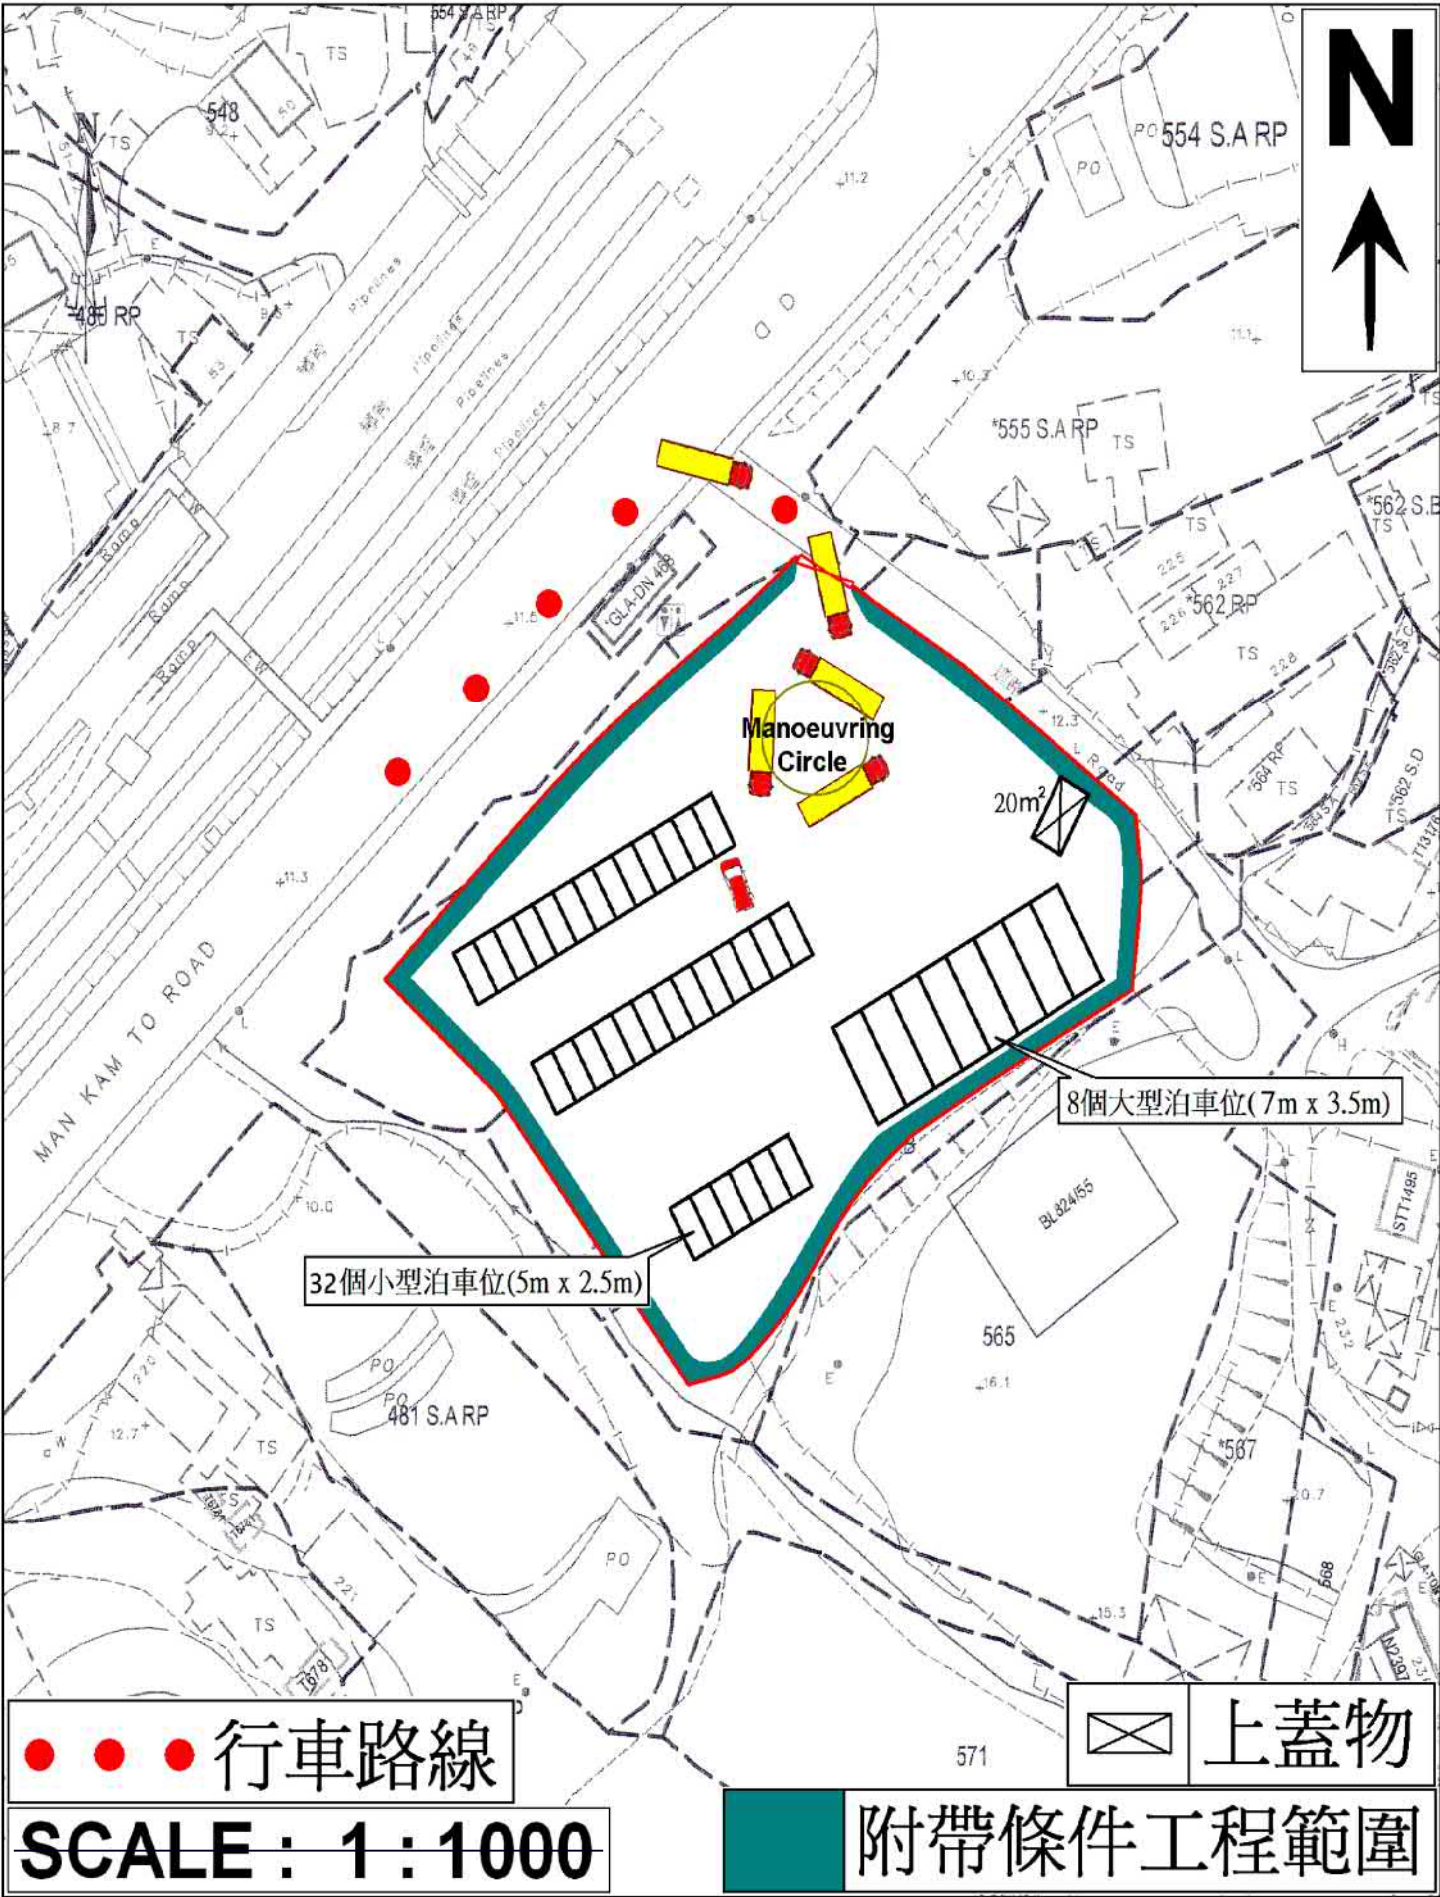



要覽圖 KEY PLAN

SCALE 1 : 50 000 比例尺

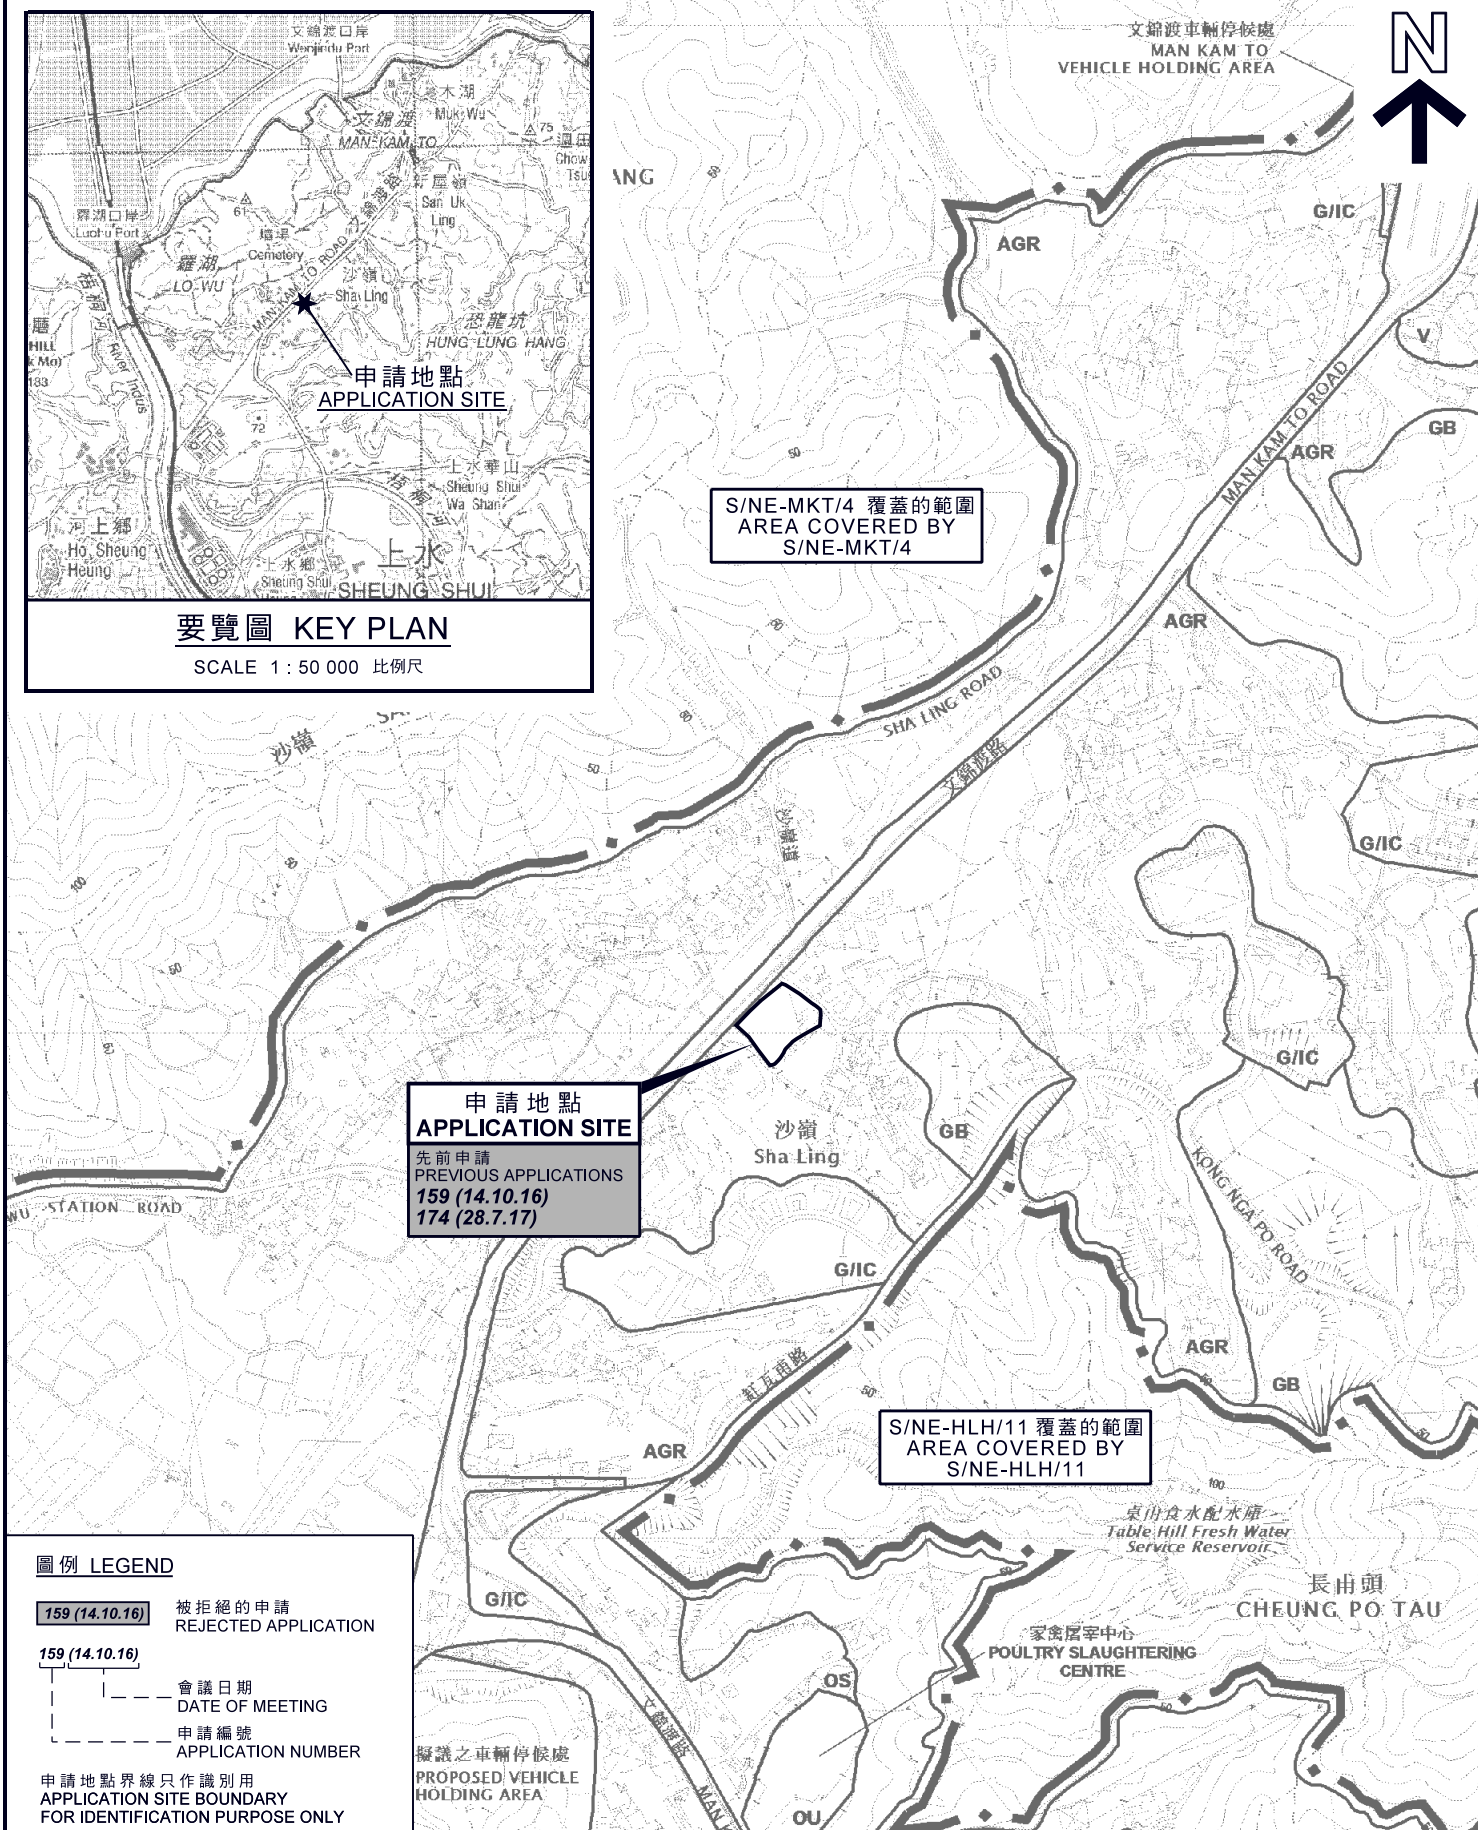

圖例 LEGEND

159 (14.10.16) 被拒絕的申請
REJECTED APPLICATION

159 (14.10.16)
會議日期
DATE OF MEETING
申請編號
APPLICATION NUMBER

申請地點界線只作識別用
APPLICATION SITE BOUNDARY
FOR IDENTIFICATION PURPOSE ONLY

位置圖 LOCATION PLAN

擬議臨時公眾停車場（為期3年）
新界上水沙嶺丈量約份第89約地段第558號餘段（部分）、
第559號餘段（部分）、第561號餘段（部分）、第562號F分段（部分）、
第563號（部分）及第564號B分段（部分）
PROPOSED TEMPORARY PUBLIC VEHICLE PARK
FOR A PERIOD OF 3 YEARS
LOTS 558 RP (PART), 559 RP (PART), 561 RP (PART), 562 S.F (PART),
563 (PART) AND 564 S.B (PART) IN D.D. 89, SHA LING, SHEUNG SHUI, N.T.

SCALE 1 : 7 500 比例尺
米 100 0 100 200 300 米
METRES


規劃署
PLANNING
DEPARTMENT



參考編號
REFERENCE No.
A/NE-FTA/184

圖 PLAN
A-1

本摘要圖於2018年5月15日擬備，
所根據的資料為於2017年12月5日核准的
分區計劃大綱圖編號S/NE-FTA/16
EXTRACT PLAN PREPARED ON 15.5.2018
BASED ON OUTLINE ZONING PLAN
No. S/NE-FTA/16 APPROVED ON 5.12.2017

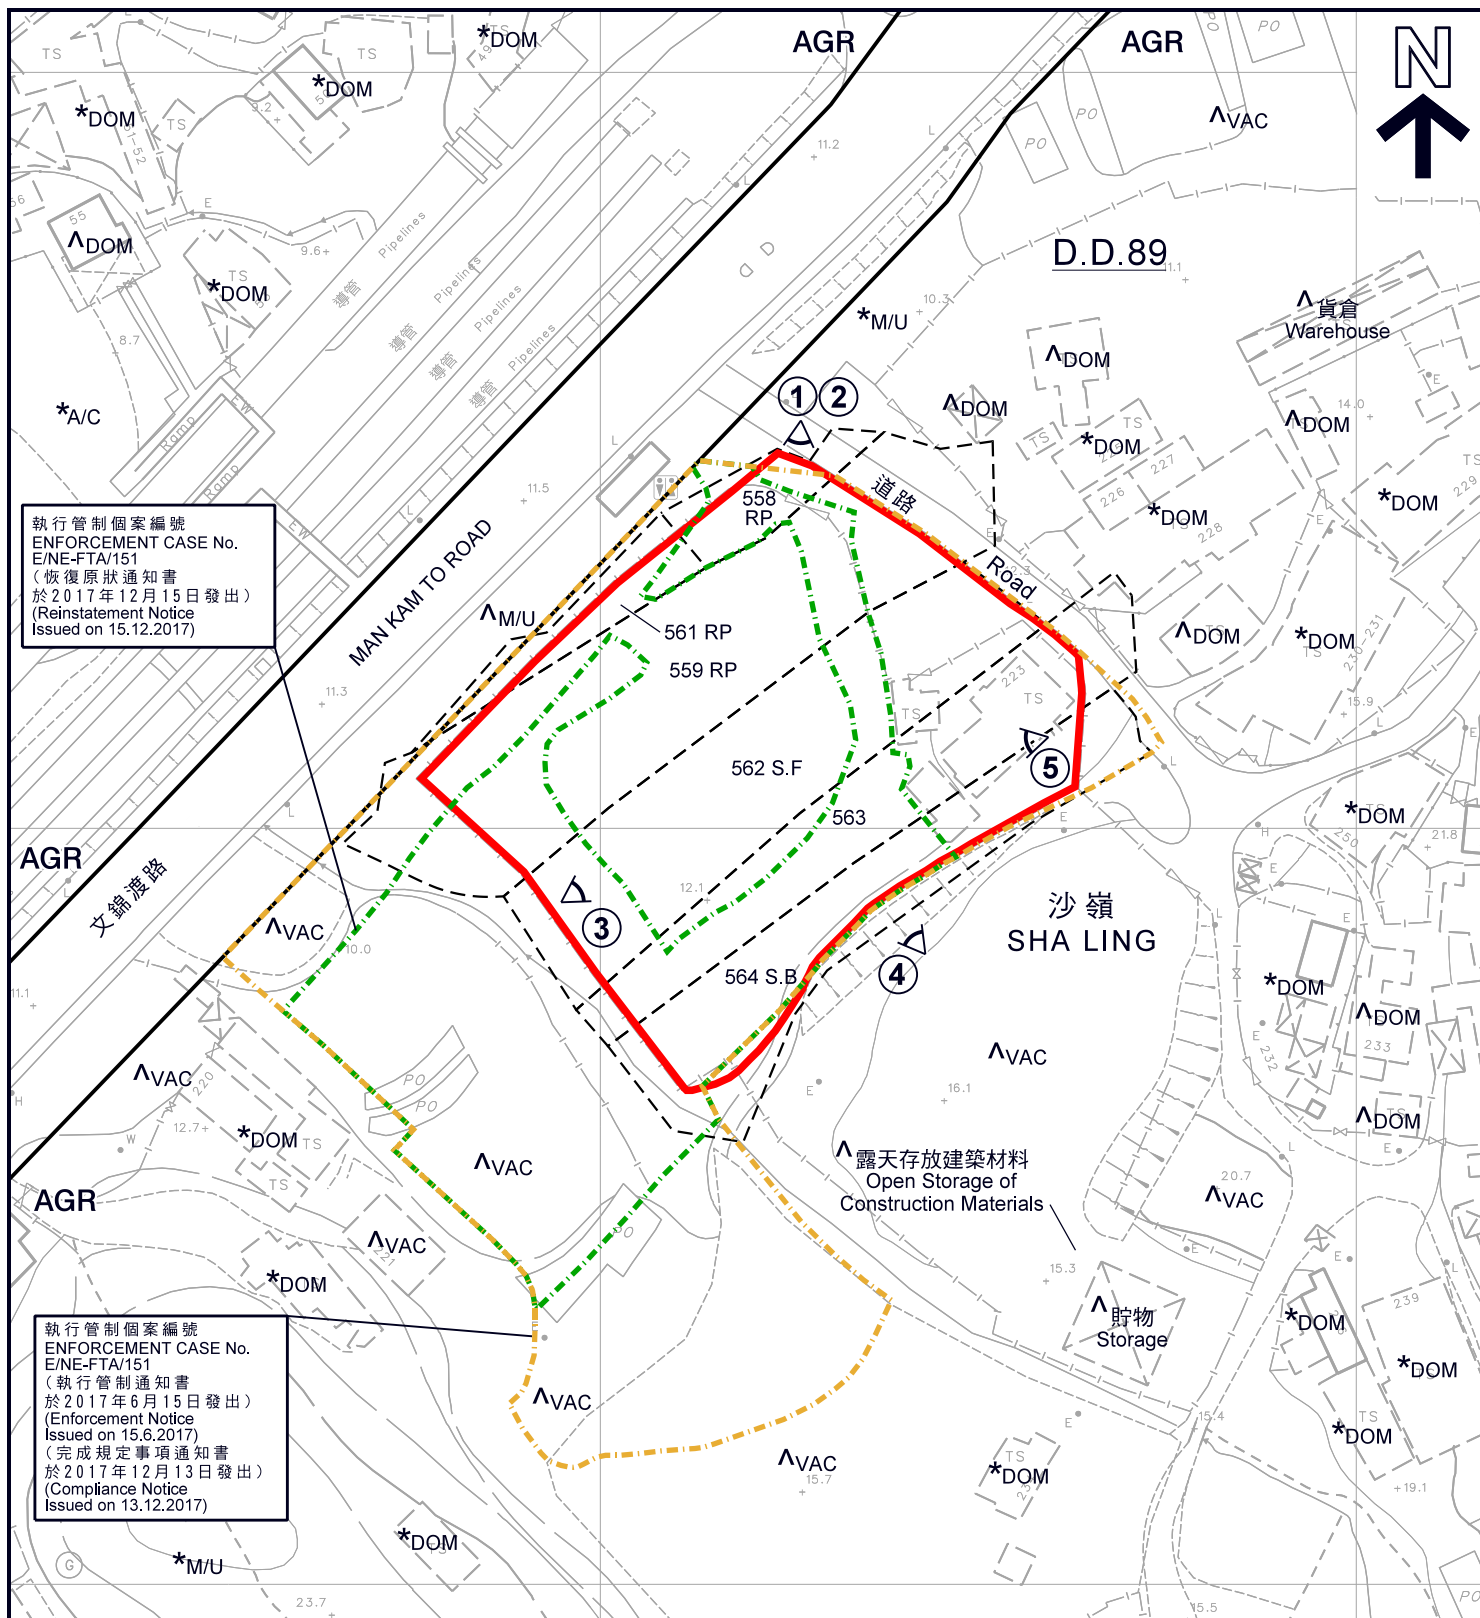

圖例 LEGEND

- 申請地點 (界線只作識別用)
APPLICATION SITE
(BOUNDARY FOR IDENTIFICATION
PURPOSE ONLY)
- AGR** 農業
AGRICULTURE
- 實地照片的觀景點
VIEWING POINT OF SITE PHOTO

- A/C 常耕農地
ACTIVE AGRICULTURAL LAND
- DOM 住用構築物
DOMESTIC STRUCTURE
- M/U 荒地
UNUSED LAND
- VAC 空置
VACANT

註釋 Notes:

- (1) 2018年4月13日勘测的土地用途
Land uses shown on this plan are in accordance with the land use survey conducted by the Planning Department on 13.4.2018
- (2) * 土地用途跟1991年4月16日勘测的土地用途一致
Indicates that the use is the same as that revealed by the land use survey conducted by the Planning Department on 16.4.1991
- (3) ^ 土地用途跟1991年4月16日勘测的土地用途有別
Indicates that the use is different from that revealed by the land use survey conducted by the Planning Department on 16.4.1991

平面圖 SITE PLAN

本摘要圖於2018年5月28日擬備，
所根據的資料為測量圖編號
3-NW-21B
EXTRACT PLAN PREPARED ON 28.5.2018
BASED ON SURVEY SHEET No.
3-NW-21B

擬議臨時公眾停車場 (為期3年)
新界上水沙嶺丈量約份第89約地段第558號餘段(部分)、
第559號餘段(部分)、第561號餘段(部分)、第562號F分段(部分)、
第563號(部分)及第564號B分段(部分)
PROPOSED TEMPORARY PUBLIC VEHICLE PARK
FOR A PERIOD OF 3 YEARS
LOTS 558 RP (PART), 559 RP (PART), 561 RP (PART), 562 S.F (PART),
563 (PART) AND 564 S.B (PART) IN D.D. 89, SHA LING, SHEUNG SHUI, N.T.
SCALE 1 : 1 000 比例尺
米 20 0 20 40 米
METRES

規劃署
PLANNING
DEPARTMENT



參考編號
REFERENCE No.
A/NE-FTA/184

圖 PLAN
A-2



圖例 LEGEND

- 申請地點 (界線只作識別用)
APPLICATION SITE
(BOUNDARY FOR IDENTIFICATION
PURPOSE ONLY)

航攝照片 AERIAL PHOTO

擬議臨時公眾停車場 (為期3年)
新界上水沙嶺丈量約份第89約地段第558號餘段(部分)、
第559號餘段(部分)、第561號餘段(部分)、第562號F分段(部分)、
第563號(部分)及第564號B分段(部分)

PROPOSED TEMPORARY PUBLIC VEHICLE PARK
FOR A PERIOD OF 3 YEARS

LOTS 558 RP (PART), 559 RP (PART), 561 RP (PART), 562 S.F (PART),
563 (PART) AND 564 S.B (PART) IN D.D. 89, SHA LING, SHEUNG SHUI, N.T.

規劃署
PLANNING
DEPARTMENT



參考編號
REFERENCE No.
A/NE-FTA/184

圖 PLAN
A-3a

本摘要圖於2018年5月15日擬備，
所根據的資料為地政總署
於2015年9月24日拍得的航攝照片
編號CS61119R
EXTRACT PLAN PREPARED ON 15.5.2018
BASED ON AERIAL PHOTO No. CS61119R
TAKEN ON 24.9.2015 BY
LANDS DEPARTMENT



圖例 LEGEND



申請地點 (界線只作識別用)
APPLICATION SITE
(BOUNDARY FOR IDENTIFICATION
PURPOSE ONLY)

航攝照片 AERIAL PHOTO

本摘要圖於2018年5月15日擬備，
所根據的資料為地政總署
於2017年4月29日拍得的航攝照片
編號E023877C
EXTRACT PLAN PREPARED ON 15.5.2018
BASED ON AERIAL PHOTO No. E023877C
TAKEN ON 29.4.2017 BY
LANDS DEPARTMENT

擬議臨時公眾停車場 (為期3年)
新界上水沙嶺丈量約份第89約地段第558號餘段(部分)、
第559號餘段(部分)、第561號餘段(部分)、第562號F分段(部分)、
第563號(部分)及第564號B分段(部分)
PROPOSED TEMPORARY PUBLIC VEHICLE PARK
FOR A PERIOD OF 3 YEARS
LOTS 558 RP (PART), 559 RP (PART), 561 RP (PART), 562 S.F (PART),
563 (PART) AND 564 S.B (PART) IN D.D. 89, SHA LING, SHEUNG SHUI, N.T.

規劃署
PLANNING
DEPARTMENT



參考編號
REFERENCE No.
A/NE-FTA/184

圖 PLAN
A-3b



攝於2018年4月13日的實地照片
SITE PHOTO TAKEN ON 13.4.2018



攝於2018年5月25日的實地照片
SITE PHOTO TAKEN ON 25.5.2018



攝於2018年5月25日的實地照片
SITE PHOTO TAKEN ON 25.5.2018

申請地點界線只作識別用
APPLICATION SITE BOUNDARY FOR IDENTIFICATION PURPOSE ONLY

實地照片 SITE PHOTOS

本圖於2018年5月28日擬備，所根據的資料為攝於2018年4月13日及2018年5月25日的實地照片
PLAN PREPARED ON 28.5.2018 BASED ON SITE PHOTOS TAKEN ON 13.4.2018 & 25.5.2018

擬議臨時公眾停車場（為期3年）
新界上水沙嶺丈量約份第89約地段第558號餘段（部分）、
第559號餘段（部分）、第561號餘段（部分）、第562號F分段（部分）、
第563號（部分）及第564號B分段（部分）
PROPOSED TEMPORARY PUBLIC VEHICLE PARK
FOR A PERIOD OF 3 YEARS
LOTS 558 RP (PART), 559 RP (PART), 561 RP (PART), 562 S.F (PART),
563 (PART) AND 564 S.B (PART) IN D.D. 89, SHA LING, SHEUNG SHUI, N.T.

規劃署
PLANNING
DEPARTMENT



參考編號
REFERENCE No.
A/NE-FTA/184

圖 PLAN
A-4a



申請地點
APPLICATION SITE



申請地點
APPLICATION SITE

實地照片 SITE PHOTOS

本圖於2018年5月28日擬備，所根據的資料為攝於2018年4月13日的實地照片
PLAN PREPARED ON 28.5.2018 BASED ON SITE PHOTOS TAKEN ON 13.4.2018

擬議臨時公眾停車場（為期3年）
新界上水沙嶺丈量約份第89約地段第558號餘段（部分）、
第559號餘段（部分）、第561號餘段（部分）、第562號F分段（部分）、
第563號（部分）及第564號B分段（部分）
PROPOSED TEMPORARY PUBLIC VEHICLE PARK
FOR A PERIOD OF 3 YEARS
LOTS 558 RP (PART), 559 RP (PART), 561 RP (PART), 562 S.F (PART),
563 (PART) AND 564 S.B (PART) IN D.D. 89, SHA LING, SHEUNG SHUI, N.T.

規 劃 署
PLANNING
DEPARTMENT



參考編號
REFERENCE No.
A/NE-FTA/184

圖 PLAN
A-4b