


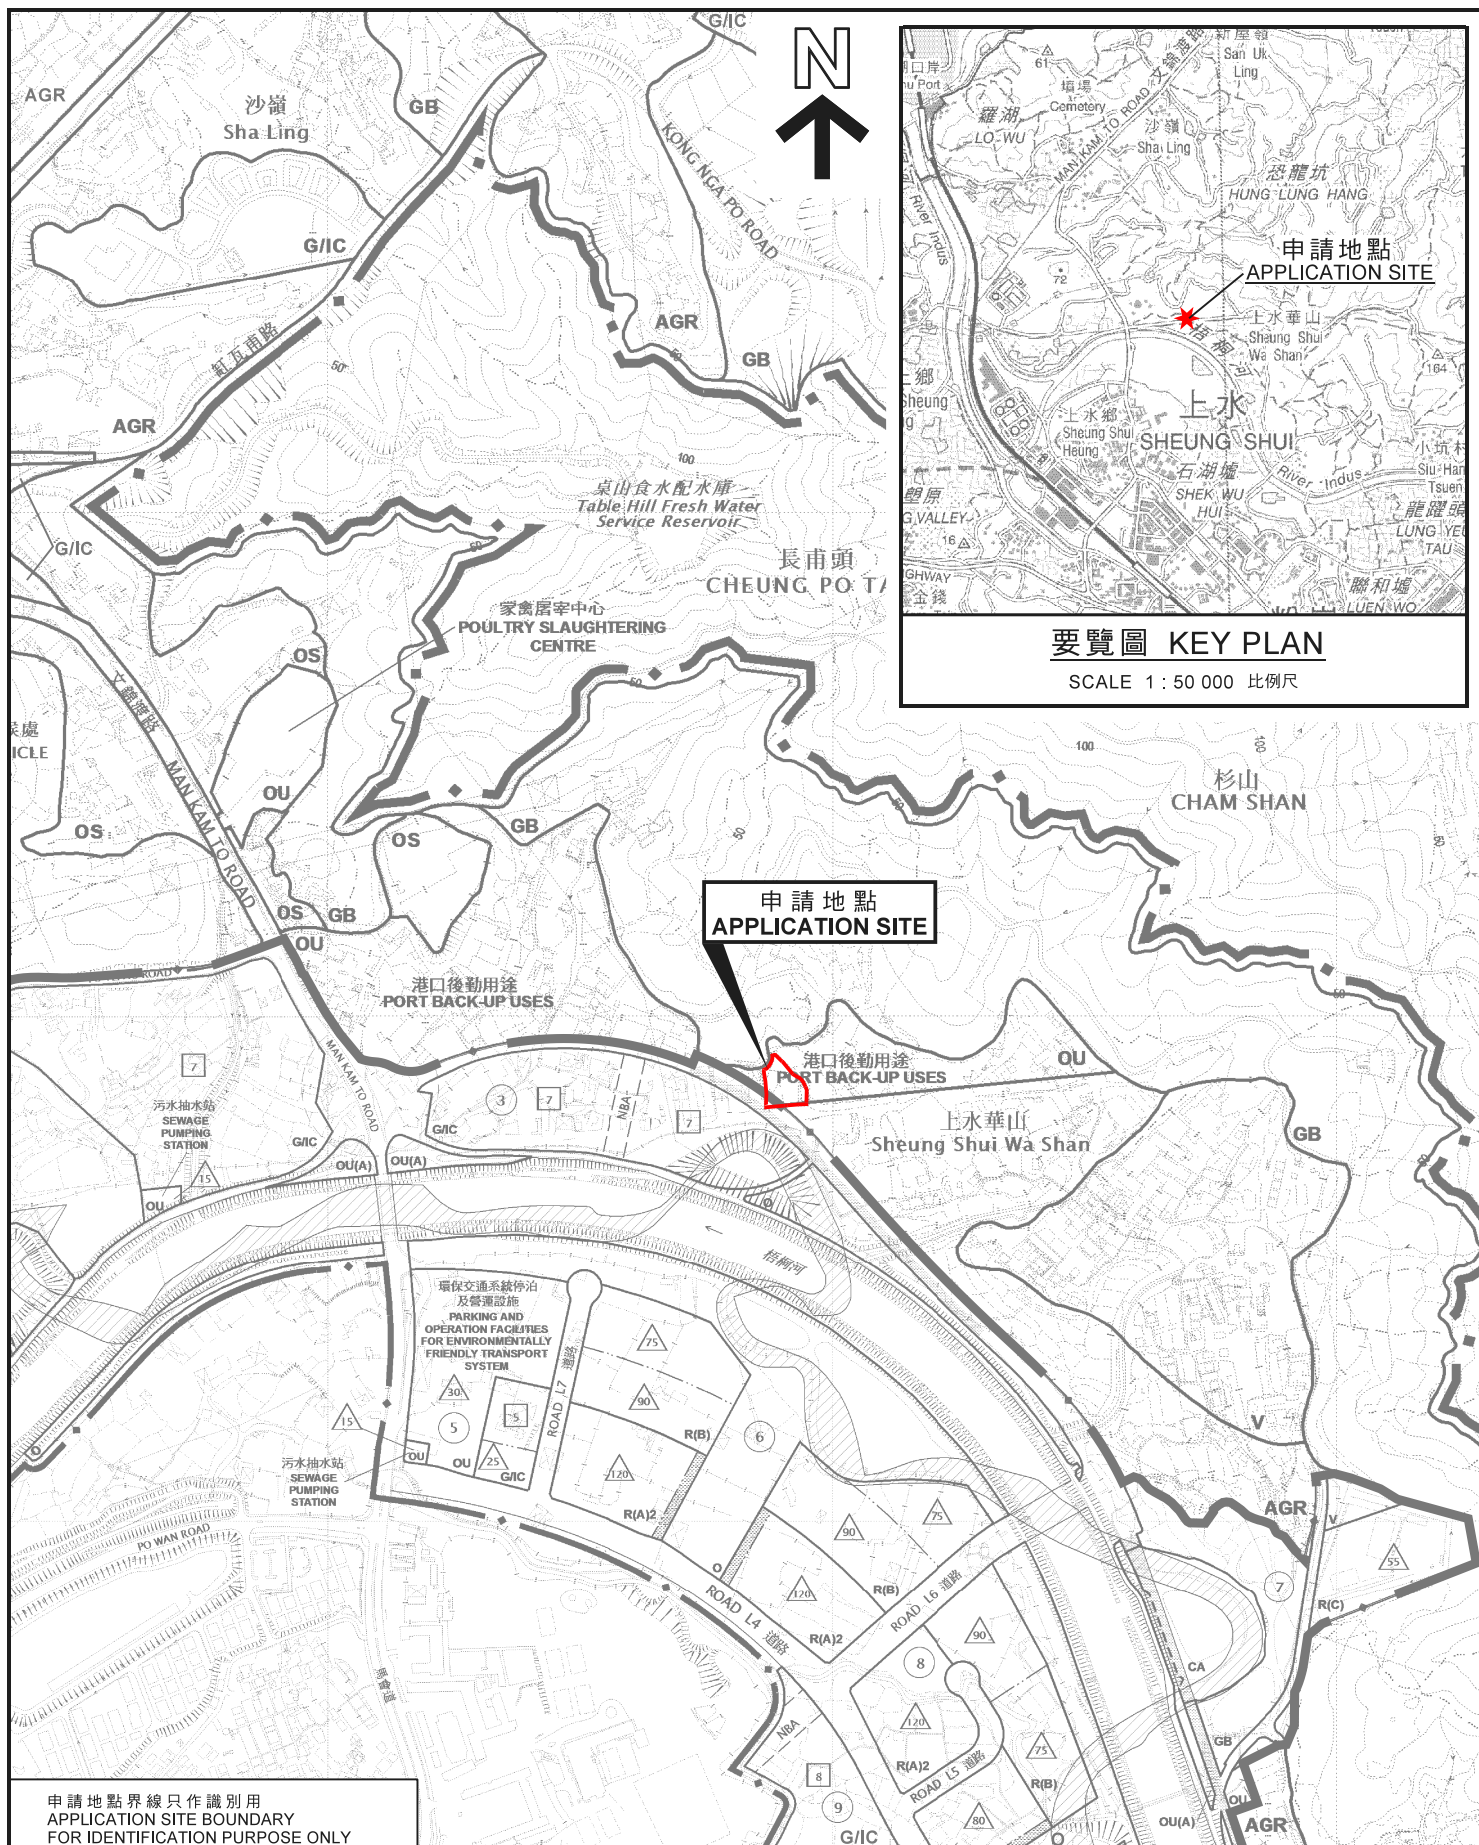

要覽圖 KEY PLAN

SCALE 1 : 50 000 比例尺

申請地點界線只作識別用
APPLICATION SITE BOUNDARY
FOR IDENTIFICATION PURPOSE ONLY

位置圖 LOCATION PLAN

臨時貨物裝卸及貨運設施 (為期3年)
新界上水虎地勘丈量約份第52約
地段第182號餘段(部分)及第183號餘段(部分)
TEMPORARY CARGO HANDLING AND
FORWARDING FACILITY FOR A PERIOD OF 3 YEARS
LOTS 182 RP (PART) AND 183 RP (PART) IN D.D. 52,
FU TEI AU, SHEUNG SHUI, N.T.

SCALE 1 : 7 500 比例尺
米 100 0 100 200 300 米
METRES

規劃署
PLANNING
DEPARTMENT



參考編號
REFERENCE No.
A/NE-FTA/194

圖 PLAN
A-1

本摘要圖於2020年1月9日擬備，所根據的資料為於2015年6月16日核准的分區計劃大綱圖編號S/FLN/2及2017年12月5日核准的分區計劃大綱圖編號S/NE-FTA/16
EXTRACT PLAN PREPARED ON 9.1.2020
BASED ON OUTLINE ZONING PLAN
No. S/FLN/2 APPROVED ON 16.6.2015 AND
OUTLINE ZONING PLAN
No. S/NE-FTA/16 APPROVED ON 5.12.2017