




要覽圖 KEY PLAN

SCALE 1 : 50 000 比例尺

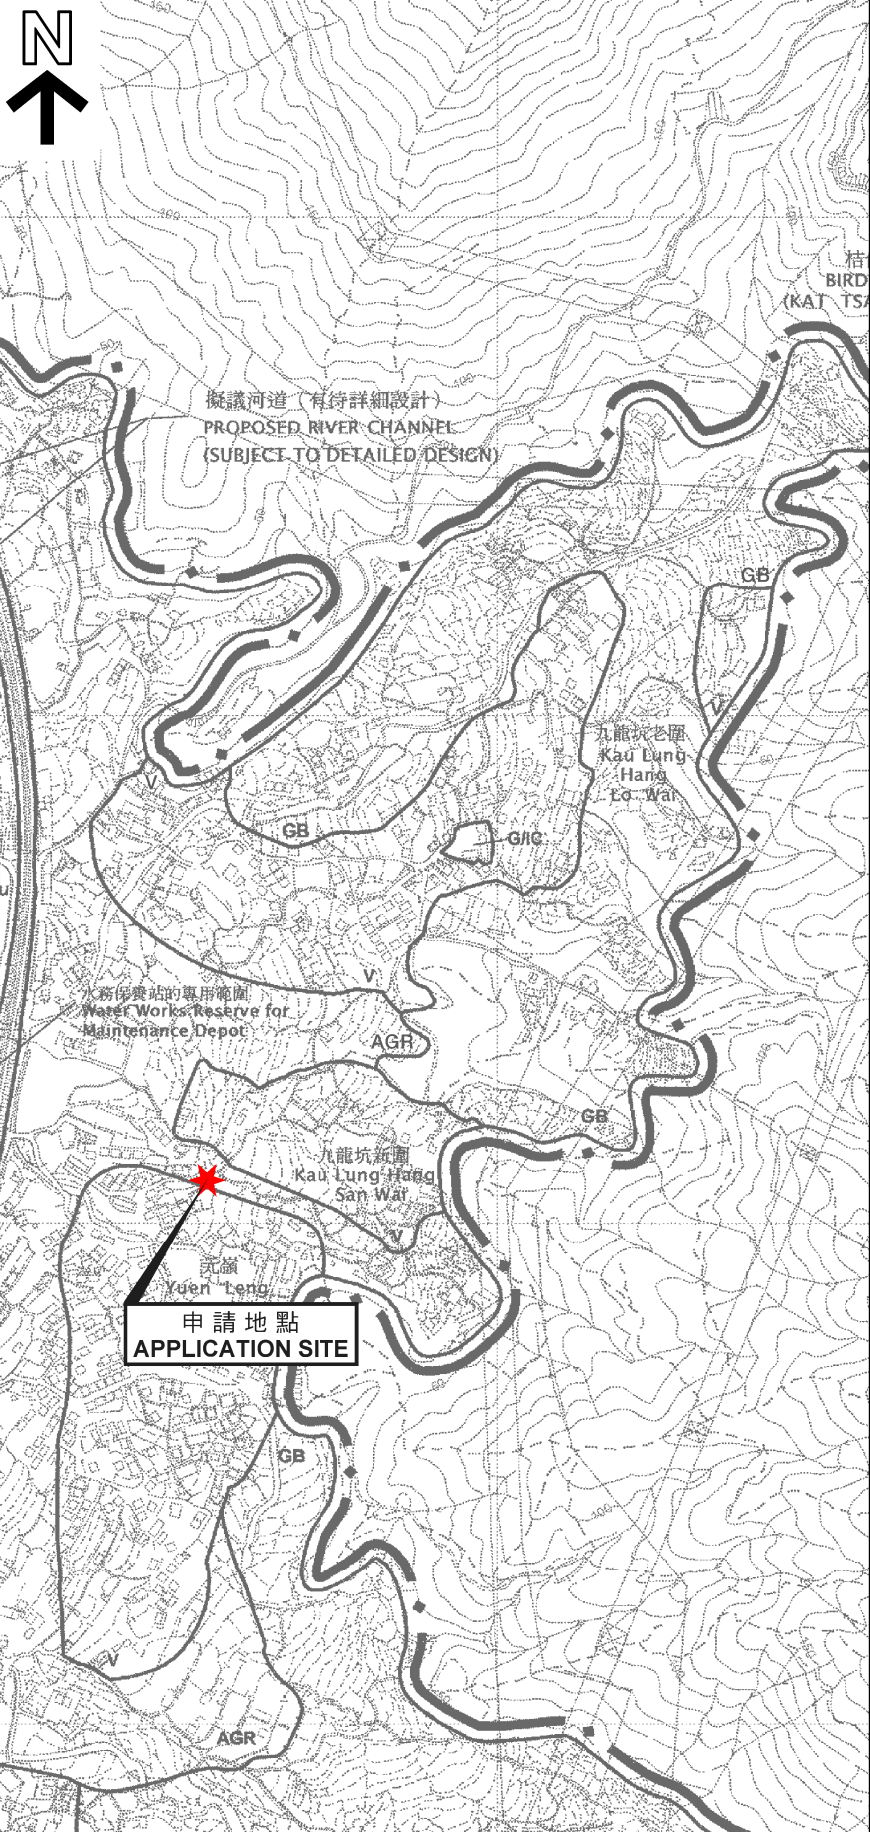


申請地點  
APPLICATION SITE

位置圖 LOCATION PLAN

擬議屋宇 (新界豁免管制屋宇 - 小型屋宇)  
 新界大埔元嶺村丈量約份第9約地段第433號A分段第6小分段  
 PROPOSED HOUSE  
 (NEW TERRITORIES EXEMPTED HOUSE - SMALL HOUSE)  
 LOT 433 S.A ss.6 IN D.D. 9,  
 YUEN LENG VILLAGE, TAI PO, NEW TERRITORIES

SCALE 1 : 7 500 比例尺

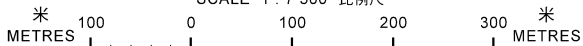

規劃署  
PLANNING  
DEPARTMENT



參考編號  
REFERENCE No.  
A/NE-KLH/541

圖 PLAN  
A-1

本摘要圖於2018年1月29日擬備，  
 所根據的資料為於2006年10月17日核准的  
 分區計劃大綱圖編號S/NE-KLH/11  
 EXTRACT PLAN PREPARED ON 29.1.2018  
 BASED ON OUTLINE ZONING PLAN  
 No. S/NE-KLH/11 APPROVED ON 17.10.2006