




要覽圖 KEY PLAN


SCALE 1 : 50 000 比例尺

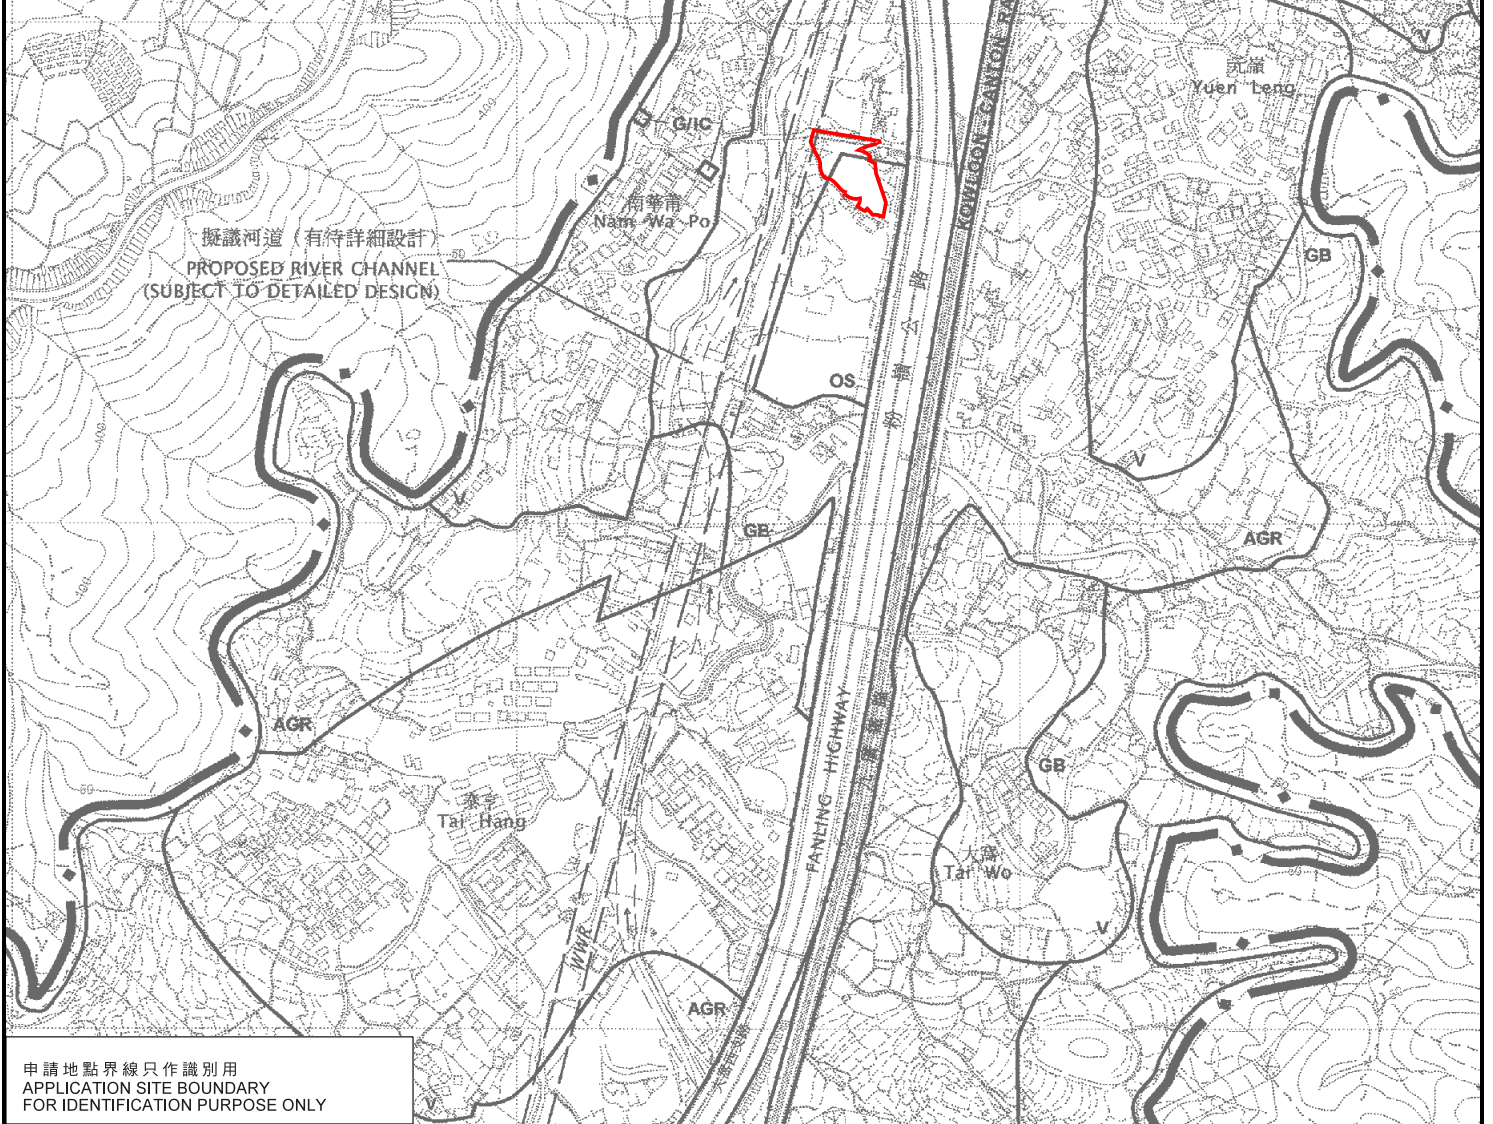

申請地點界線只作識別用
APPLICATION SITE BOUNDARY
FOR IDENTIFICATION PURPOSE ONLY

位置圖 LOCATION PLAN

臨時露天存放建築機械及材料連附屬修理工場及辦公室（為期3年）
新界大埔九龍坑南華莆丈量約份第9約地段第617號B分段餘段、
第618號B分段第1小分段、第622號B分段餘段及第626號餘段
TEMPORARY OPEN STORAGE OF CONSTRUCTION MACHINERY
AND CONSTRUCTION MATERIALS WITH ANCILLARY REPAIR
WORKSHOP AND OFFICE FOR A PERIOD OF 3 YEARS
LOTS 617 S.B RP, 618 S.B ss.1, 622 S.B RP AND 626 RP IN D.D. 9,
NAM WA PO, KAU LUNG HANG, TAI PO, NEW TERRITORIES
SCALE 1 : 7 500 比例尺

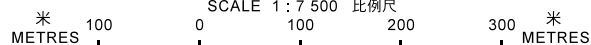

規劃署
PLANNING
DEPARTMENT



參考編號
REFERENCE No.
A/NE-KLH/565

圖 PLAN
A-1

本摘要圖於2019年4月29日擬備，
所根據的資料為於2006年10月17日核准的
分區計劃大綱圖編號S/NE-KLH/11
EXTRACT PLAN PREPARED ON 29.4.2019
BASED ON OUTLINE ZONING PLAN
No. S/NE-KLH/11 APPROVED ON 17.10.2006