




要覽圖 KEY PLAN

SCALE 1 : 50 000 比例尺

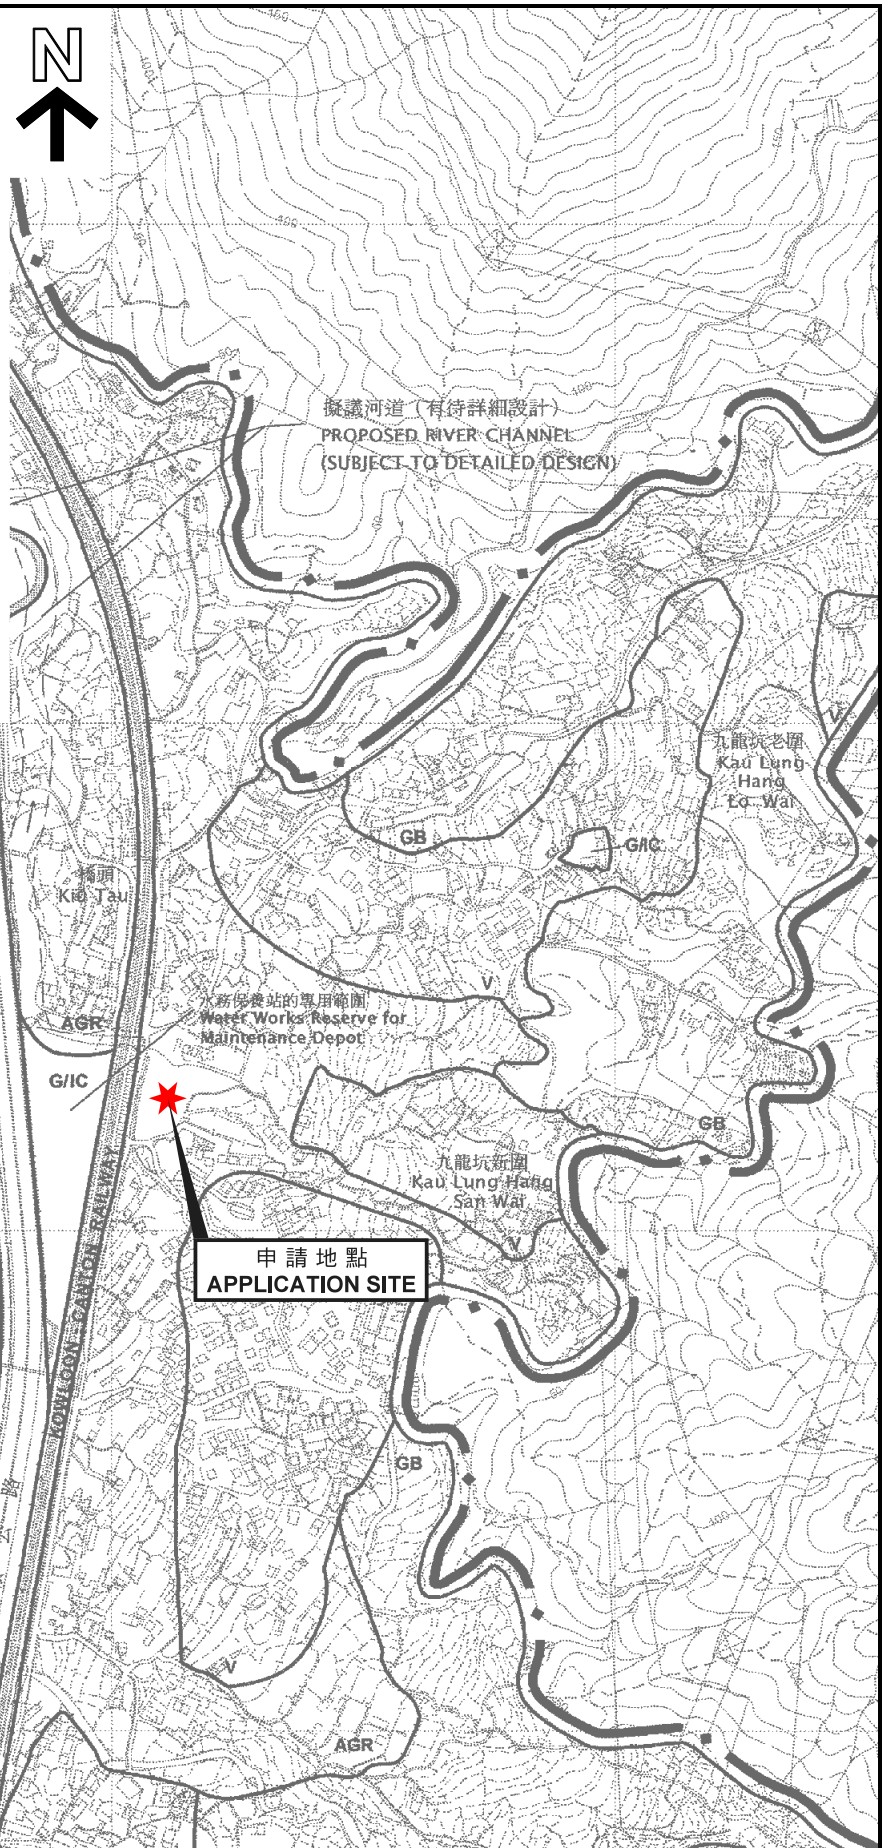

**申請地點
APPLICATION SITE**

位置圖 LOCATION PLAN

擬議公用事業設施裝置 (組裝供電變壓器)
大埔九龍坑元嶺丈量約份第9約的政府土地
PROPOSED PUBLIC UTILITY INSTALLATION
(CABINET TRANSFORMER)
GOVERNMENT LAND IN D.D. 9,
YUEN LENG, KAU LUNG HANG, TAI PO

SCALE 1 : 7 500 比例尺
米 100 0 100 200 300 米
METRES METRES

規劃署
PLANNING
DEPARTMENT



參考編號
REFERENCE No.
A/NE-KLH/580

圖 PLAN
A-1

本摘要圖於2019年12月16日擬備，
所根據的資料為於2006年10月17日核准的
分區計劃大綱圖編號S/NE-KLH/11
EXTRACT PLAN PREPARED ON 16.12.2019
BASED ON OUTLINE ZONING PLAN
No. S/NE-KLH/11 APPROVED ON 17.10.2006