




要覽圖 KEY PLAN

SCALE 1 : 50 000 比例尺

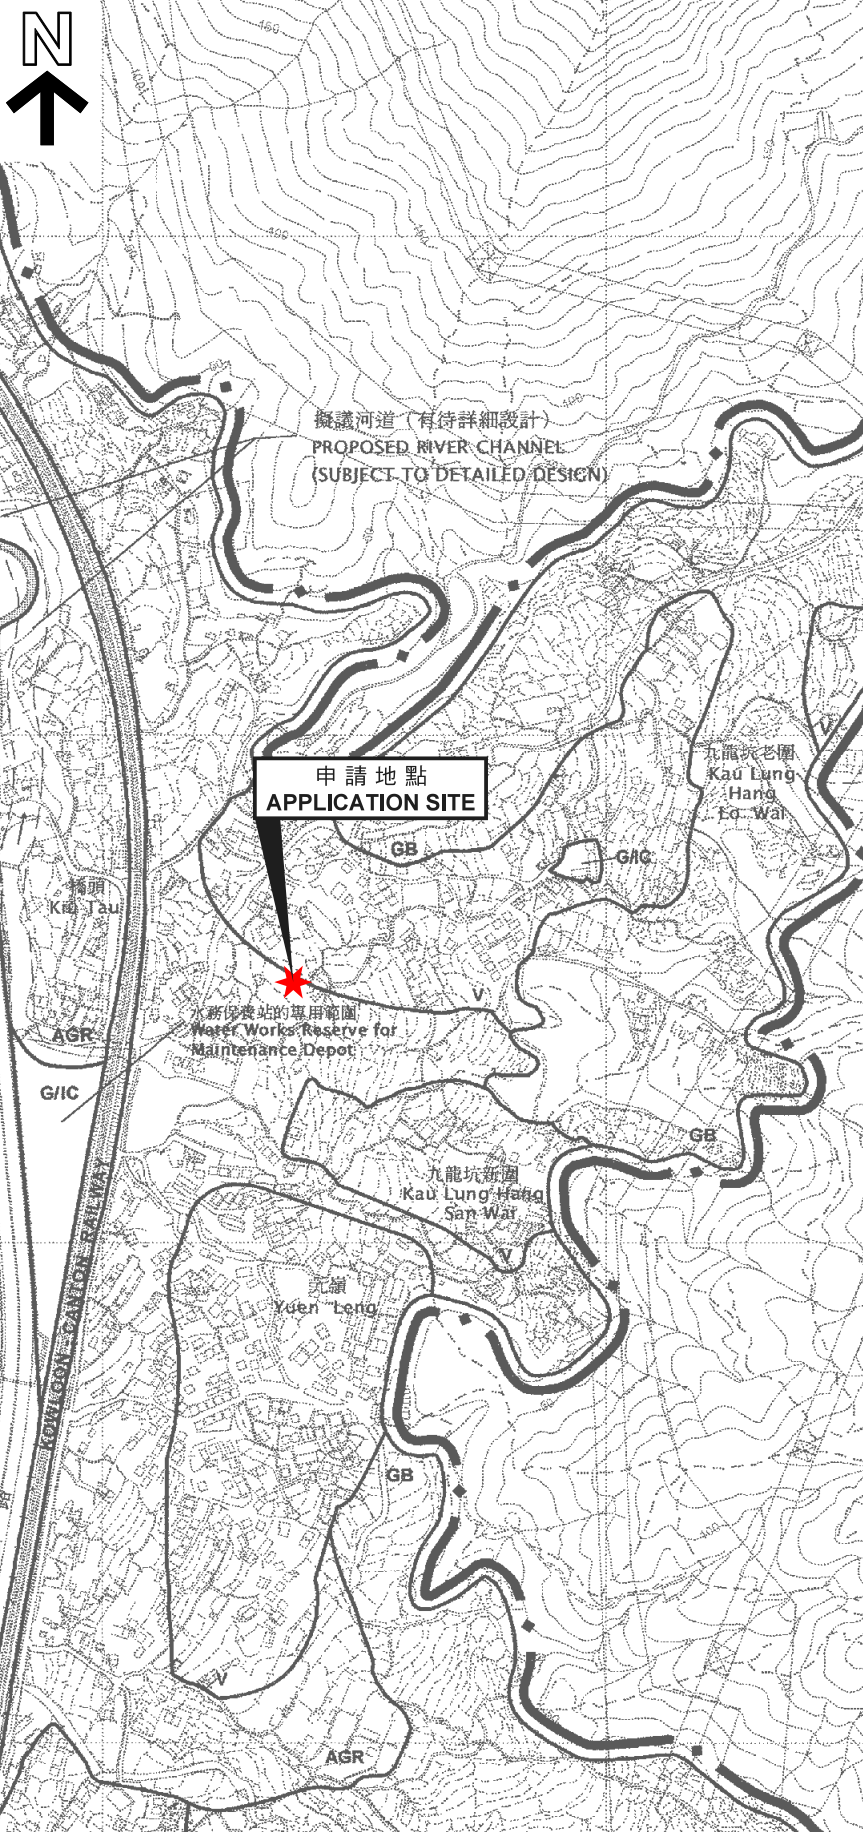

位置圖 LOCATION PLAN

擬議公用事業設施裝置 (太陽能發電系統)
 新界大埔九龍坑丈量約份第9約地段第325號B分段、
 第325號C分段、第325號D分段、第325號E分段及第325號餘段
 PROPOSED PUBLIC UTILITY INSTALLATION
 (SOLAR ENERGY SYSTEM)
 LOTS 325 S.B, 325 S.C, 325 S.D, 325 S.E AND 325 RP IN D.D. 9,
 KAU LUNG HANG, TAI PO, NEW TERRITORIES

SCALE 1 : 7 500 比例尺
 米 100 0 100 200 300 米
 METRES

**規劃署
 PLANNING
 DEPARTMENT**



參考編號
 REFERENCE No.
A/NE-KLH/588

**圖 PLAN
 A-1**

本摘要圖於2020年7月22日擬備，
 所根據的資料為於2006年10月17日核准的
 分區計劃大綱圖編號S/NE-KLH/11
 EXTRACT PLAN PREPARED ON 22.7.2020
 BASED ON OUTLINE ZONING PLAN
 No. S/NE-KLH/11 APPROVED ON 17.10.2006