




要覽圖 KEY PLAN

SCALE 1 : 50 000 比例尺

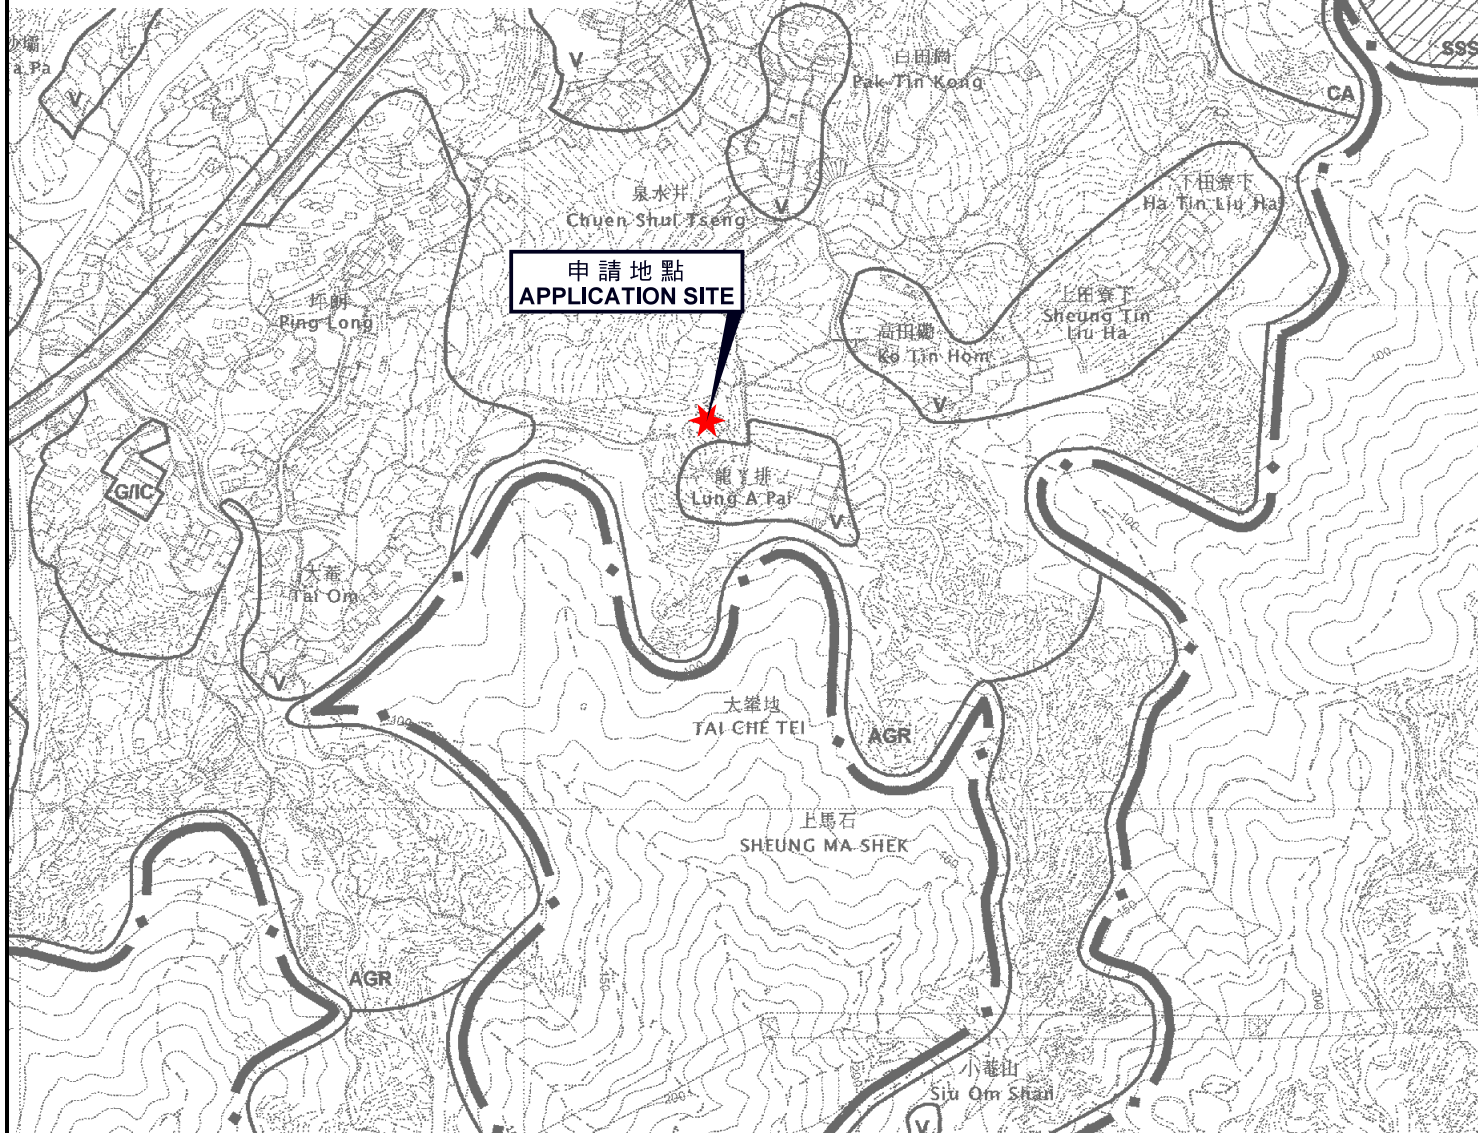

位置圖 LOCATION PLAN

擬議屋宇 (新界豁免管制屋宇)
 新界大埔林村龍丫排丈量約份第18約地段第206號
 PROPOSED HOUSE
 (NEW TERRITORIES EXEMPTED HOUSE)
 LOT 206 IN D.D. 18, LUNG A PAI,
 LAM TSUEN, TAI PO, NEW TERRITORIES

SCALE 1 : 7 500 比例尺
 米 100 0 100 200 300 米
 METRES

規劃署
 PLANNING
 DEPARTMENT



參考編號
 REFERENCE No.
 A/NE-LT/630

圖 PLAN
 A-1

本摘要圖於2018年1月30日擬備，
 所根據的資料為於2006年10月31日核准的
 分區計劃大綱圖編號S/NE-LT/11
 EXTRACT PLAN PREPARED ON 30.1.2018
 BASED ON OUTLINE ZONING PLAN
 No. S/NE-LT/11 APPROVED ON 31.10.2006