


Plan of Proposed Small House on Lot 1148 S.A in D.D. 19

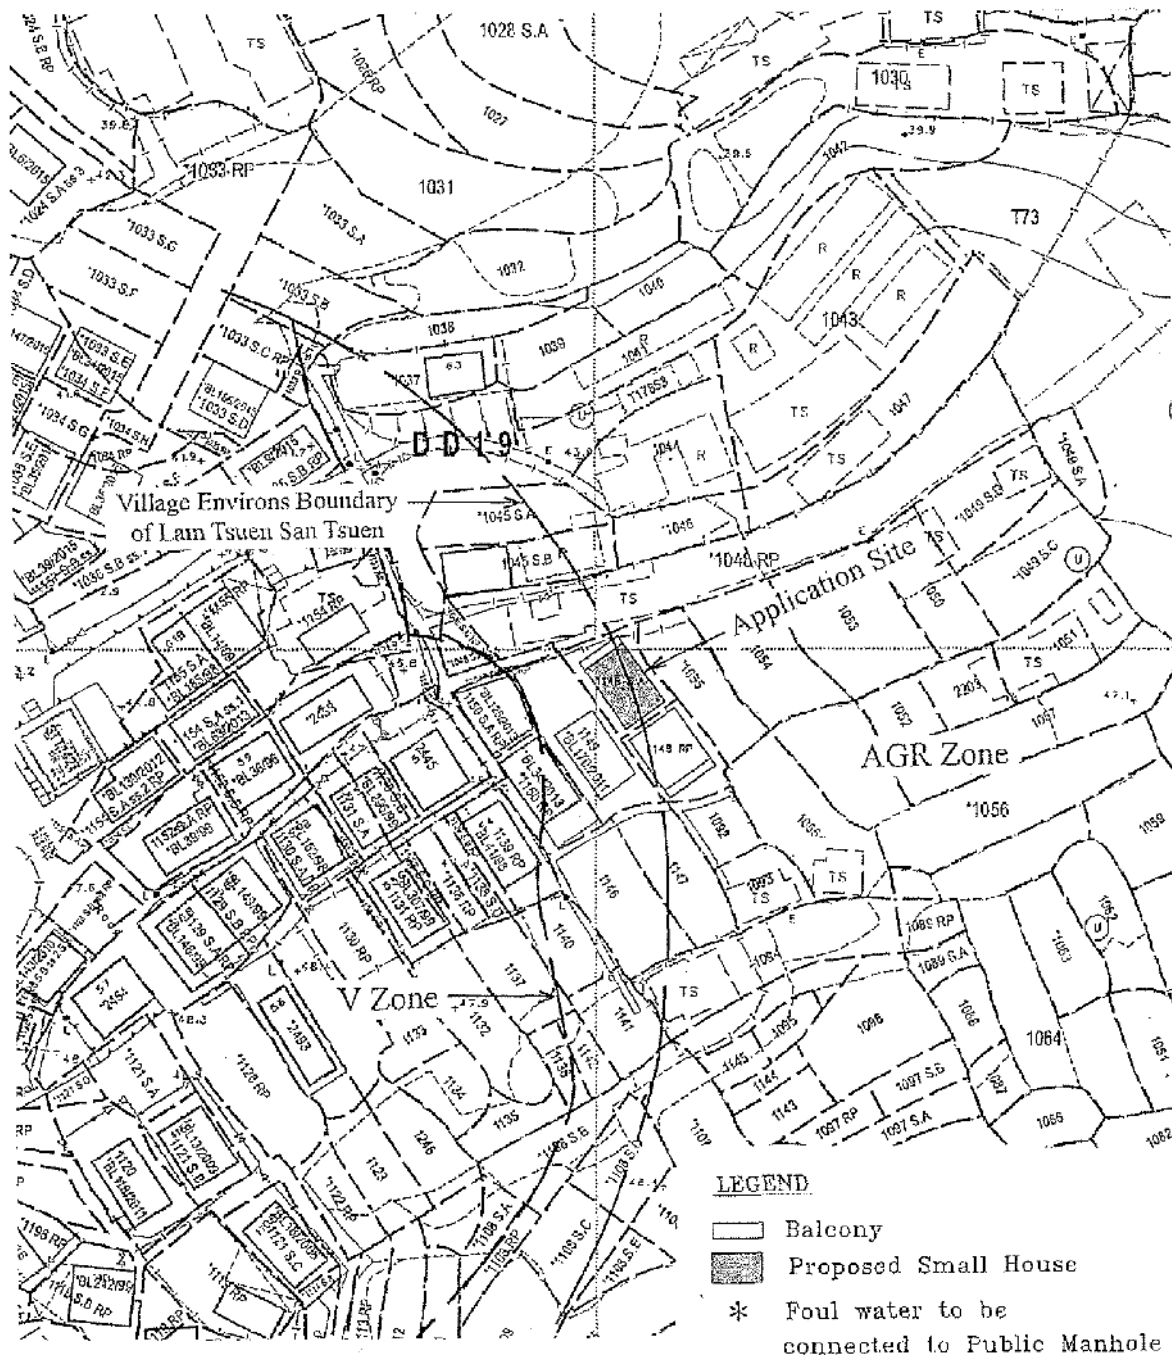

SCALE

參考編號
REFERENCE No.

A/NE-LT/639

繪圖 DRAWING A-1


(來源：申請人建議書)
(SOURCE: APPLICANT'S SUBMISSION PLAN)

FMH1052736



繪圖 DRAWING A-2


(來源：申請人建議書)
(SOURCE: APPLICANT'S SUBMISSION PLAN)

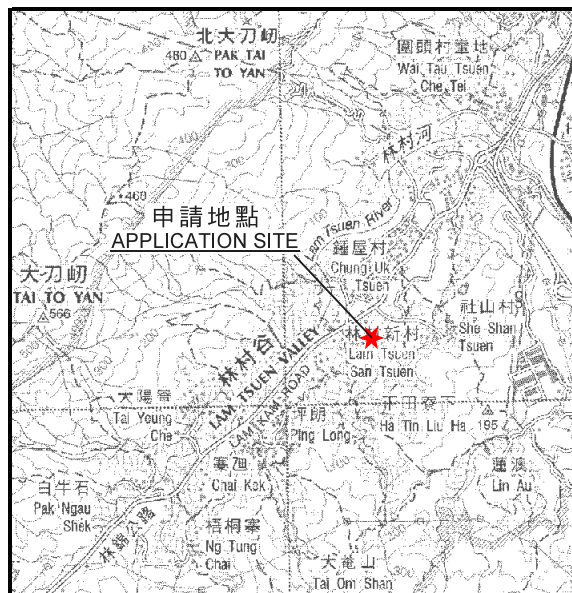

要覽圖 KEY PLAN

SCALE 1: 50 000 比例尺

新村老圍及林村新村的
鄉村範圍
VILLAGE ENVIRONS OF
SAN TSUEN LO WAI AND
LAM TSUEN SAN TSUEN

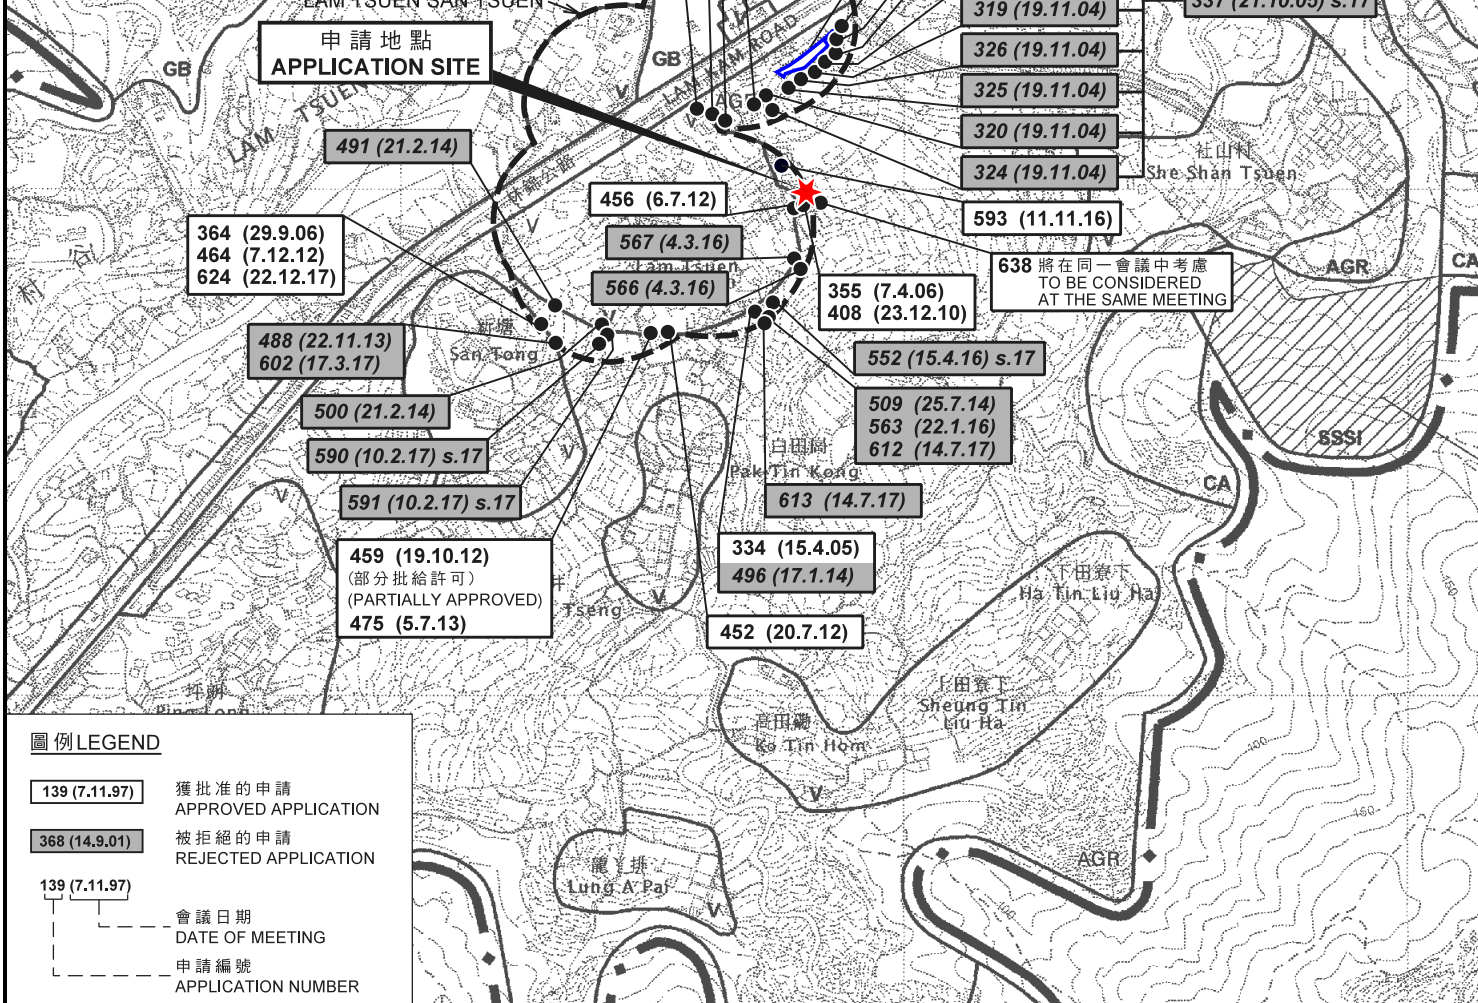

位置圖 LOCATION PLAN

擬議屋宇 (新界豁免管制屋宇 - 小型屋宇)

新界大埔林村新村

丈量約份第19約地段第1148號A分段

PROPOSED HOUSE

(NEW TERRITORIES EXEMPTED HOUSE - SMALL HOUSE)

LOT 1148 S.A IN D.D. 19

LAM TSUEN SAN TSUEN, TAI PO, NEW TERRITORIES

SCALE 1: 7 500 比例尺

米 100 0 100 200 300 米
METRES


規劃署
PLANNING
DEPARTMENT



參考編號
REFERENCE No.
A/NE-LT/639

圖 PLAN
A-1

本摘要圖於2018年7月18日擬備，
所根據的資料為於2006年10月31日核准的
分區計劃大綱圖編號S/NE-LT/11
EXTRACT PLAN PREPARED ON 18.7.2018
BASED ON OUTLINE ZONING PLAN
No. S/NE-LT/11 APPROVED ON 31.10.2006

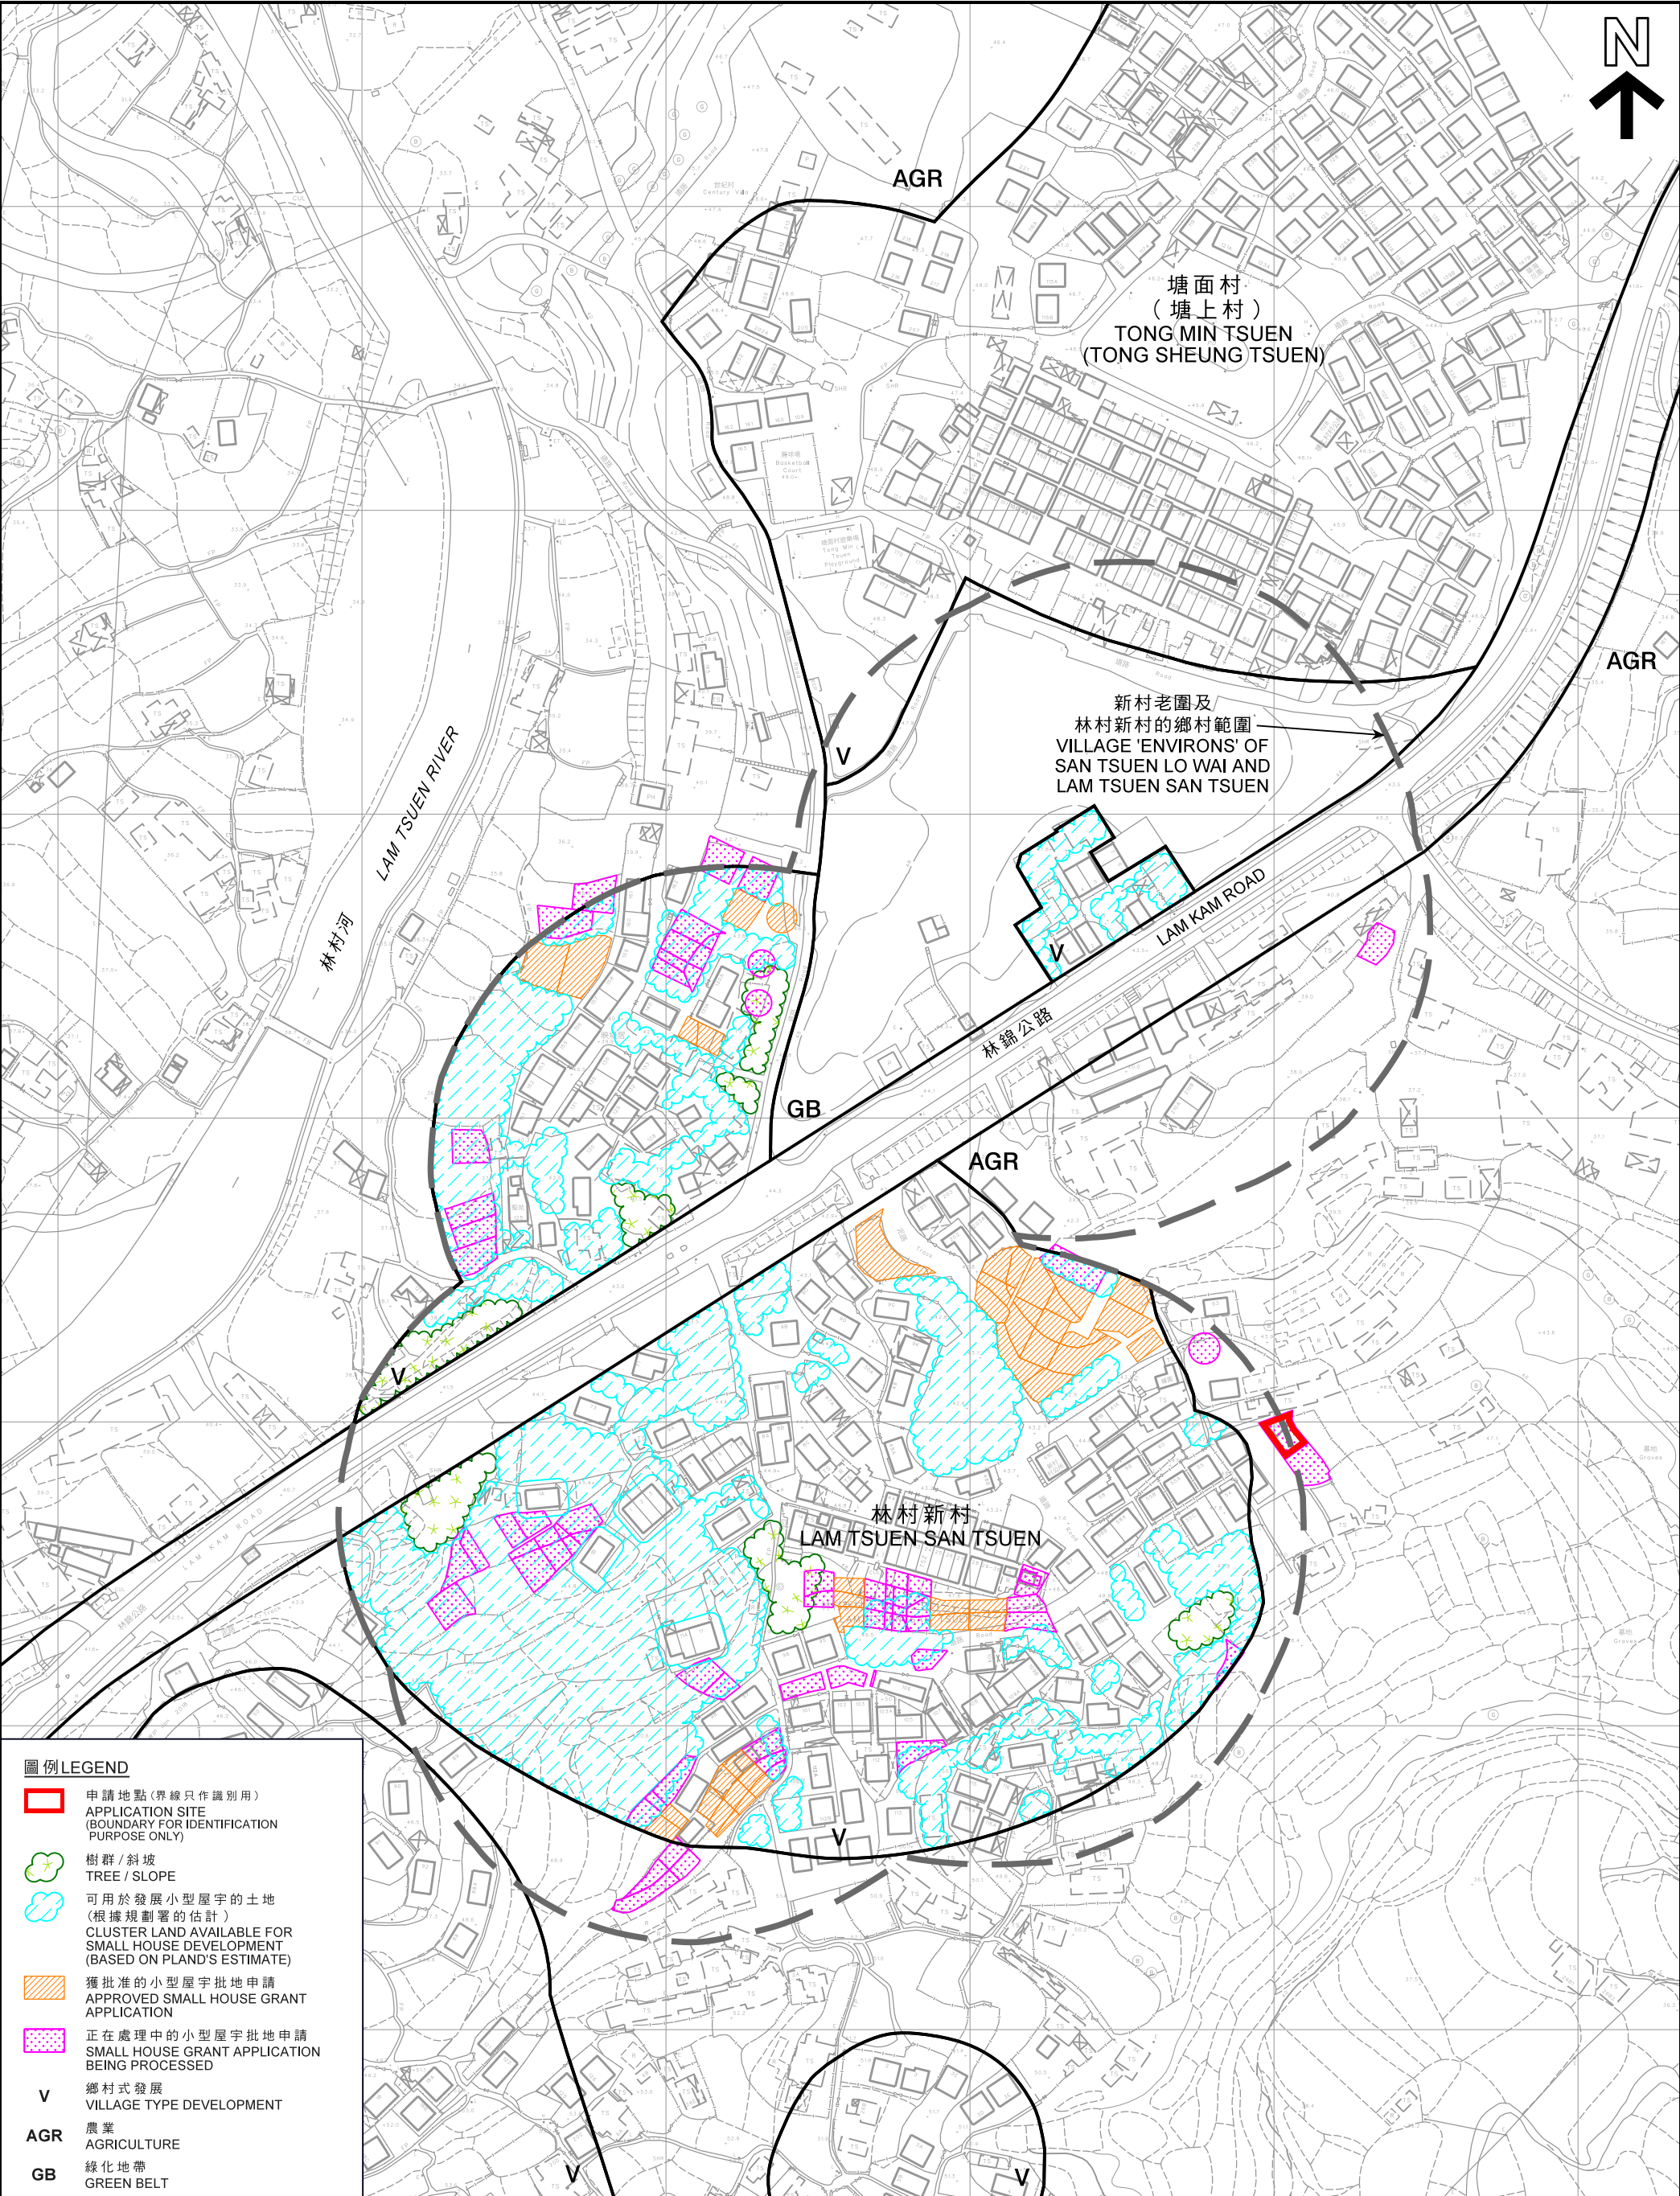

本摘要圖於2018年7月27日擬備，所根據的資料為測量圖編號7-NW-2C、2D、7A及7B
EXTRACT PLAN PREPARED ON 27.7.2018
BASED ON SURVEY SHEETS No. 7-NW-2C, 2D, 7A & 7B

在「鄉村式發展」地帶內預計可供發展小型屋宇的土地數量
ESTIMATED AMOUNT OF LAND AVAILABLE FOR SMALL HOUSE DEVELOPMENT WITHIN THE "V" ZONE
擬議屋宇(新界豁免管制屋宇—小型屋宇)
PROPOSED HOUSE (NEW TERRITORIES EXEMPTED HOUSE - SMALL HOUSE)
LOT 1148 S.A IN D.D. 19,
LAM TSUEN SAN TSUEN, TAI PO, NEW TERRITORIES

SCALE 1:2 000 比例尺
40 0 40 80 120 160 米 METRES

規劃署
PLANNING
DEPARTMENT



參考編號
REFERENCE No.
A/NE-LT/639

圖 PLAN
A-2b

於2015年6月3日拍得的航攝照片
編號CW 114 111
AERIAL PHOTO No. CW114111
TAKEN ON 3.6.2015



於2016年7月21日拍得的航攝照片
編號E001220C
AERIAL PHOTO No. E001220C
TAKEN ON 21.7.2016



圖例 LEGEND



申請地點 (界線只作識別用)
APPLICATION SITE
(BOUNDARY FOR IDENTIFICATION
PURPOSE ONLY)

航攝照片 AERIAL PHOTOS

本摘要圖於2018年7月19日擬備
EXTRACT PLAN PREPARED ON 19.7.2018


擬議屋宇 (新界豁免管制屋宇－小型屋宇)
新界大埔林村新村
丈量約份第19約地段第1148號A分段
PROPOSED HOUSE
(NEW TERRITORIES EXEMPTED HOUSE - SMALL HOUSE)
LOT 1148 S.A IN D.D. 19,
LAM TSUEN SAN TSUEN, TAI PO, NEW TERRITORIES

規 劃 署
PLANNING
DEPARTMENT



參考編號
REFERENCE No.
A/NE-LT/639

圖 PLAN
A-3a

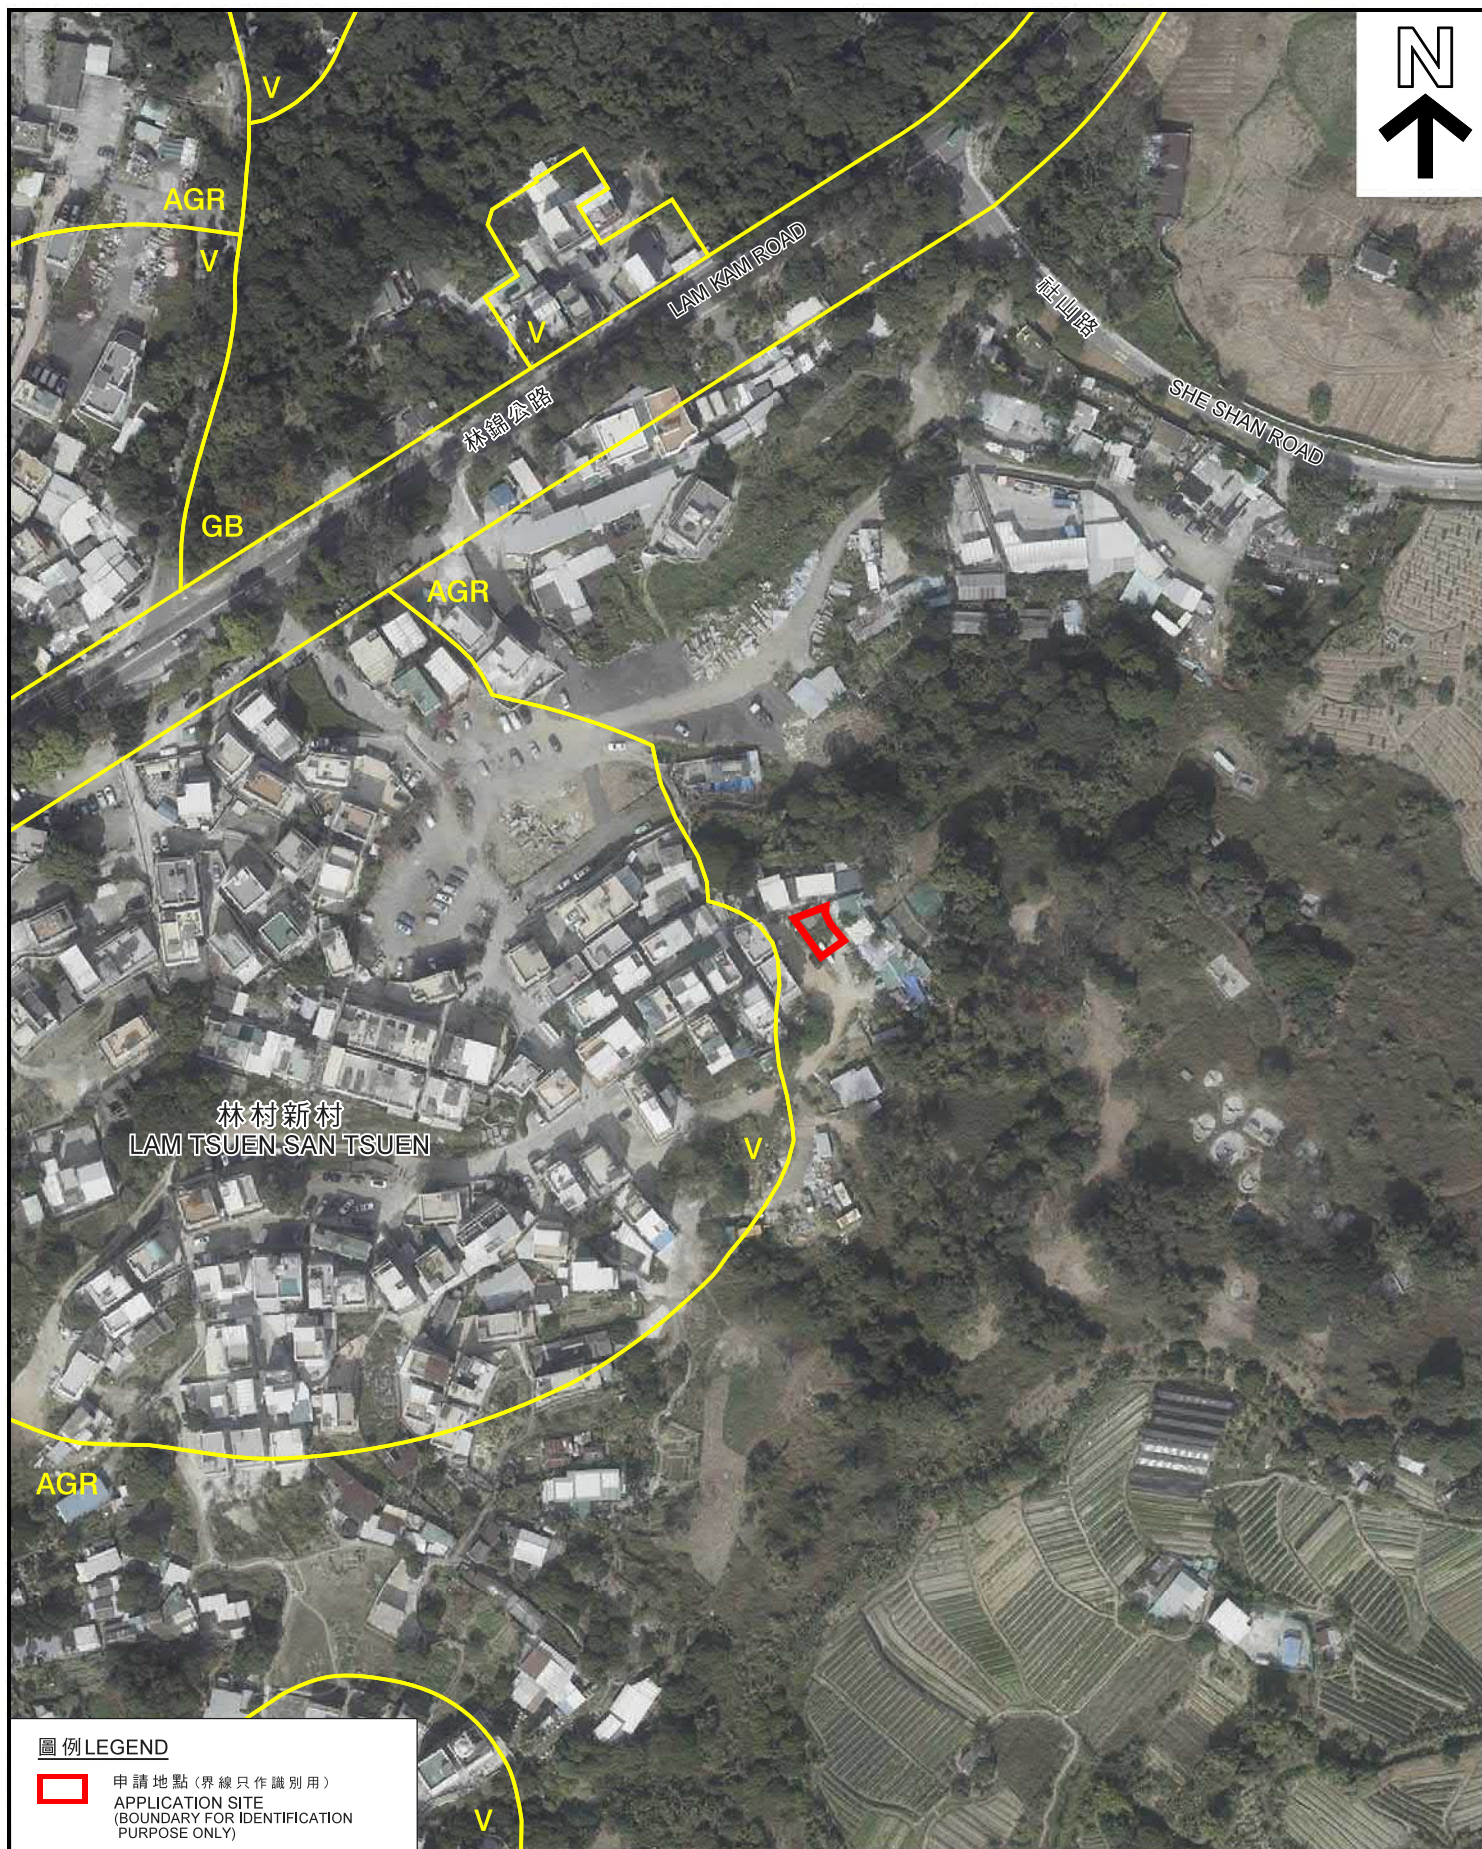

圖例 LEGEND

- 申請地點 (界線只作識別用)
APPLICATION SITE
(BOUNDARY FOR IDENTIFICATION
PURPOSE ONLY)

本摘要圖於2018年7月19日擬備，
所根據的資料為地政總署
於2018年1月3日拍得的航攝照片
編號E032854C
EXTRACT PLAN PREPARED ON 19.7.2018
BASED ON AERIAL PHOTO No. E032854C
TAKEN ON 3.1.2018 BY
LANDS DEPARTMENT

航攝照片 AERIAL PHOTOS

擬議屋宇 (新界豁免管制屋宇－小型屋宇)
新界大埔林村新村
丈量約份第19約地段第1148號A分段
PROPOSED HOUSE
(NEW TERRITORIES EXEMPTED HOUSE - SMALL HOUSE)
LOT 1148 S.A IN D.D. 19,
LAM TSUEN SAN TSUEN, TAI PO, NEW TERRITORIES

規 劃 署
PLANNING
DEPARTMENT



參考編號
REFERENCE No.
A/NE-LT/639

圖 PLAN
A-3b



申請地點界線只作識別用

APPLICATION SITE BOUNDARY FOR IDENTIFICATION PURPOSE ONLY

實地照片 SITE PHOTOS

本圖於2018年7月18日擬備，所根據的資料為攝於2018年6月15日及7月10日的實地照片
PLAN PREPARED ON 18.7.2018 BASED ON SITE PHOTOS TAKEN ON 15.6.2018 & 10.7.2018

擬議屋宇 (新界豁免管制屋宇－小型屋宇)
新界大埔林村新村
丈量約份第19約地段第1148號A分段
PROPOSED HOUSE
(NEW TERRITORIES EXEMPTED HOUSE - SMALL HOUSE)
LOT 1148 S.A IN D.D. 19,
LAM TSUEN SAN TSUEN, TAI PO, NEW TERRITORIES

規 劃 署
PLANNING
DEPARTMENT



參考編號
REFERENCE No.
A/NE-LT/639

圖 PLAN
A-4