


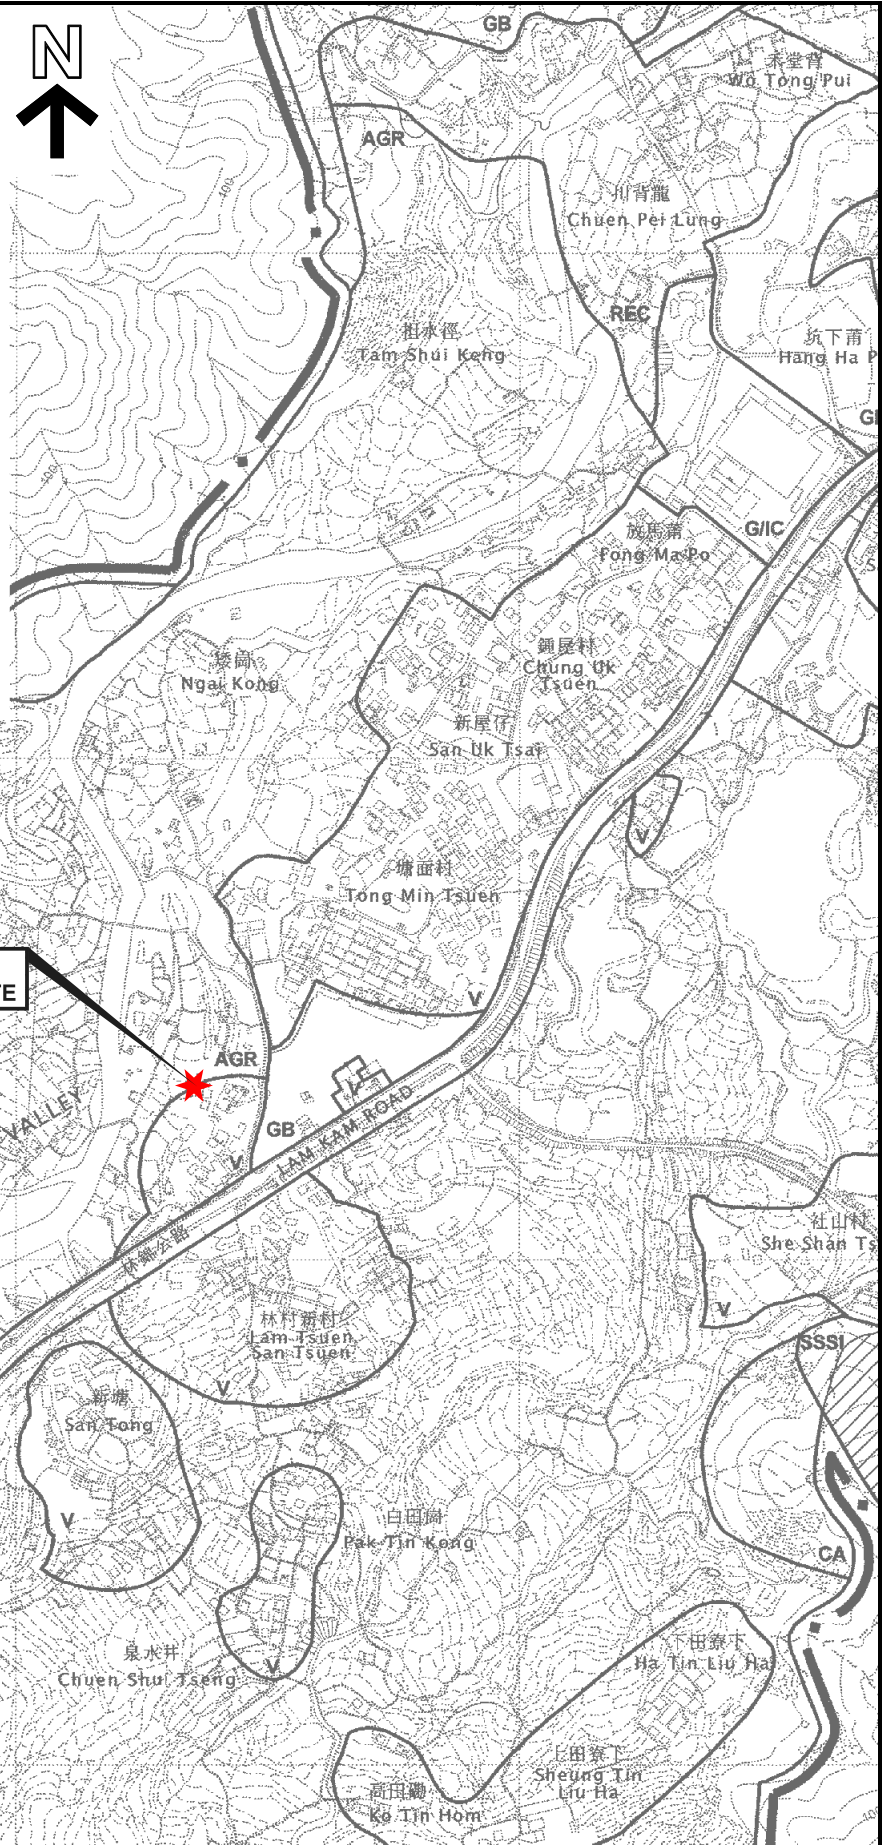

**要覽圖 KEY PLAN**

SCALE 1 : 50 000 比例尺




**位置圖 LOCATION PLAN**

擬議屋宇 (新界豁免管制屋宇 - 小型屋宇)  
 新界大埔林村新村丈量約份第8約  
 地段第1287號A分段及第1287號D分段

PROPOSED HOUSE  
 (NEW TERRITORIES EXEMPTED HOUSE - SMALL HOUSE)  
 LOTS 1287 S.A AND 1287 S.D IN D.D. 8,  
 LAM TSUEN SAN TSUEN, TAI PO, NEW TERRITORIES

SCALE 1 : 7 500 比例尺

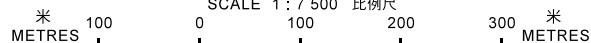

**規劃署**  
**PLANNING**  
**DEPARTMENT**



參考編號  
 REFERENCE No.  
**A/NE-LT/650**

**圖 PLAN**  
**A-1**

本摘要圖於2018年10月2日擬備，  
 所根據的資料為於2006年10月31日核准的  
 分區計劃大綱圖編號S/NE-LT/11  
 EXTRACT PLAN PREPARED ON 2.10.2018  
 BASED ON OUTLINE ZONING PLAN  
 No. S/NE-LT/11 APPROVED ON 31.10.2006