




要覽圖 KEY PLAN

SCALE 1 : 50 000 比例尺

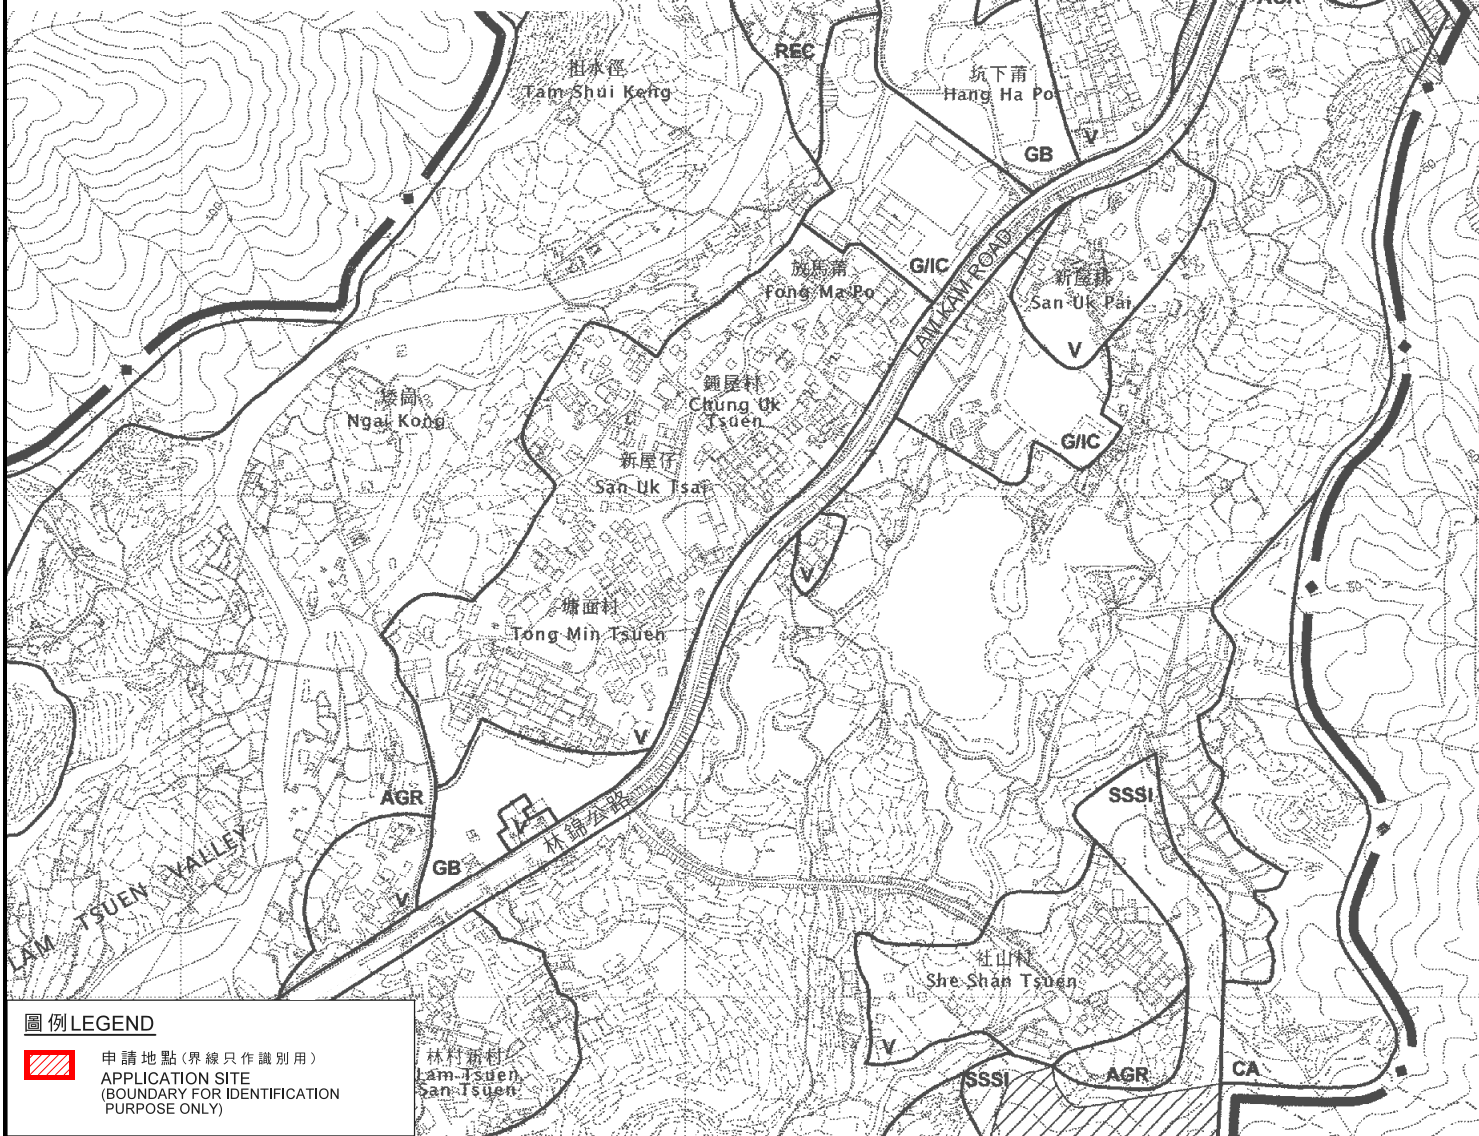

圖例 LEGEND

- 申請地點 (界線只作識別用)
- APPLICATION SITE (BOUNDARY FOR IDENTIFICATION PURPOSE ONLY)

位置圖 LOCATION PLAN

本摘要圖於2018年9月27日擬備，所根據的資料為於2006年10月31日核准的分區計劃大綱圖編號S/NE-LT/11 EXTRACT PLAN PREPARED ON 27.9.2018 BASED ON OUTLINE ZONING PLAN No. S/NE-LT/11 APPROVED ON 31.10.2006

擬議挖土工程，以作准許的農業用途 (示範農場)
 新界大埔禾堂背丈量約份第16約地段第335號B分段(部分)、第336號A分段、第336號B分段、第336號C分段、第337號B分段、第339號、第340號、第341號、第345號A分段及第346號
 PROPOSED EXCAVATION OF LAND FOR PERMITTED AGRICULTURAL USE (DEMONSTRATION FARM)
 LOTS 335 S.B (PART), 336 S.A, 336 S.B, 336 S.C, 337 S.B, 339, 340, 341, 345 S.A AND 346 IN D.D. 16, WO TONG PUI, TAI PO, NEW TERRITORIES

SCALE 1 : 7 500 比例尺
 米 100 0 100 200 300 米
 METRES

規劃署
PLANNING DEPARTMENT



參考編號
 REFERENCE No.
A/NE-LT/652

圖 **PLAN A-1**