




**要覽圖 KEY PLAN**

SCALE 1 : 50 000 比例尺

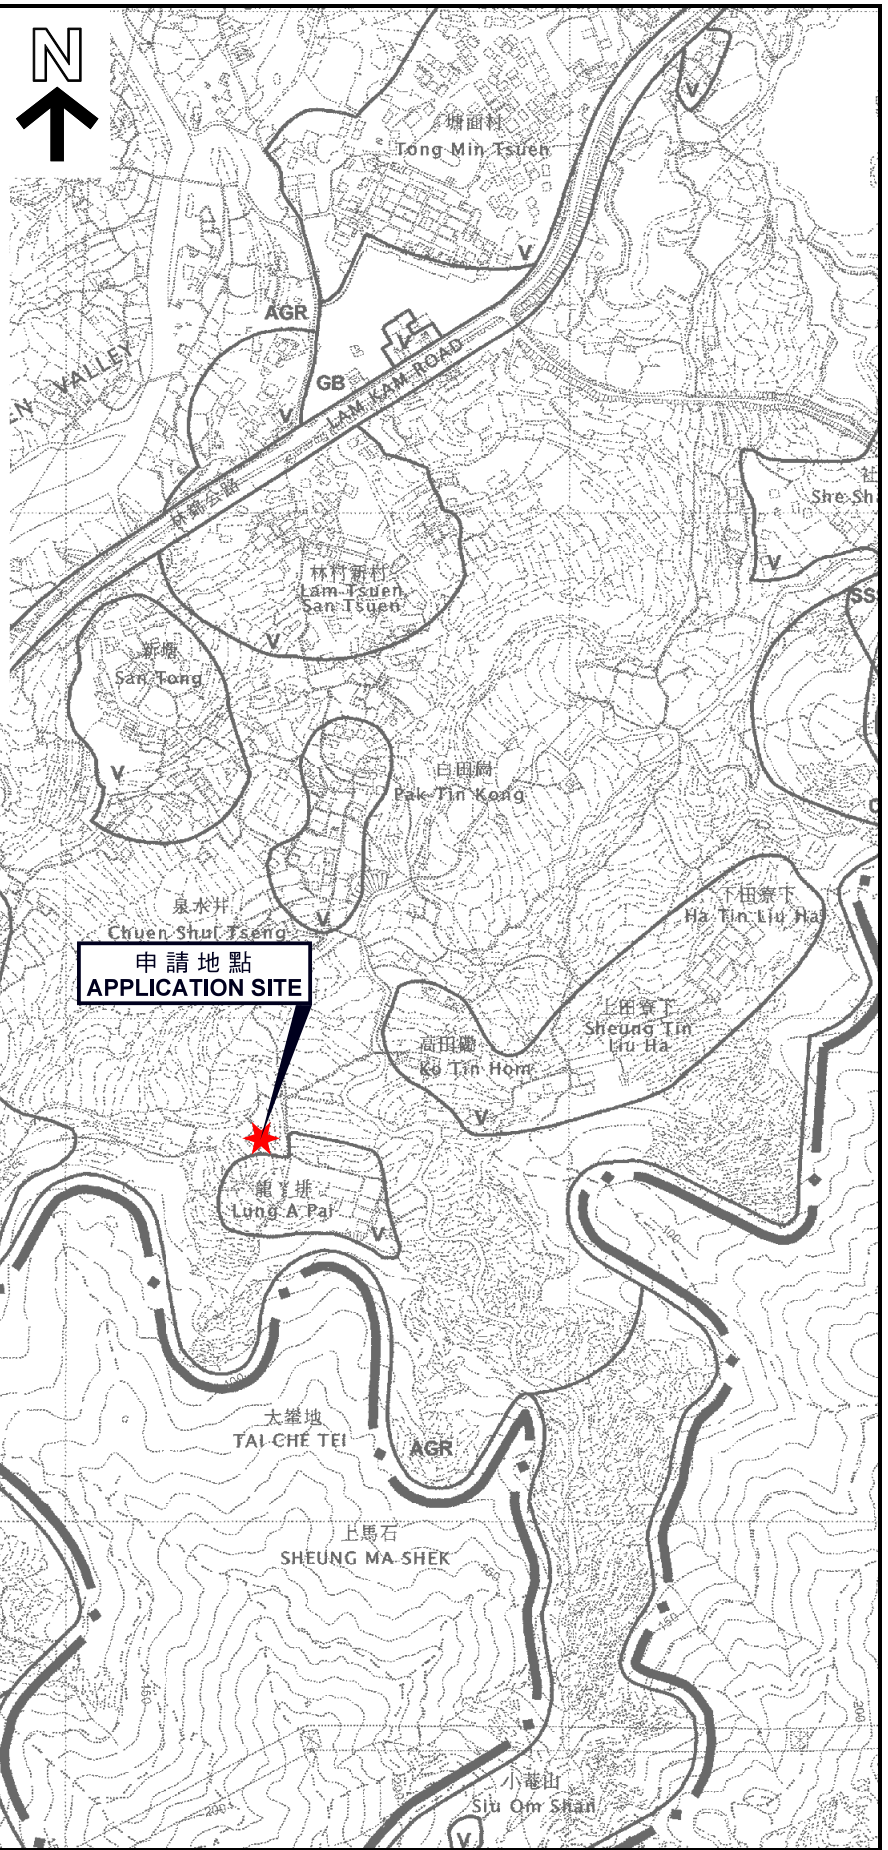

**位置圖 LOCATION PLAN**

擬議屋宇 (新界豁免管制屋宇)  
 新界大埔林村龍丫排丈量約份第18約地段第208號  
 PROPOSED HOUSE  
 (NEW TERRITORIES EXEMPTED HOUSE)  
 LOT 208 IN D.D. 18,  
 LUNG A PAI, LAM TSUEN, TAI PO, NEW TERRITORIES

SCALE 1 : 7 500 比例尺  
 米 100 0 100 200 300 米  
 METRES

規劃署  
**PLANNING  
 DEPARTMENT**



參考編號  
 REFERENCE No.  
**A/NE-LT/657**

圖 **PLAN  
 A-1**

本摘要圖於2019年1月28日擬備，  
 所根據的資料為於2006年10月31日核准的  
 分區計劃大綱圖編號S/NE-LT/11  
 EXTRACT PLAN PREPARED ON 28.1.2019  
 BASED ON OUTLINE ZONING PLAN  
 No. S/NE-LT/11 APPROVED ON 31.10.2006