
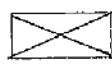
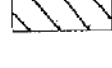


地段索引圖 LOT INDEX PLAN



地政總署測繪處 Survey and Mapping Office, Lands Department



-  Proposed small house
Area: 6.096m x 10.668m=65.03m²
-  Balconies & canopy: 1.22m x 10.668m
-  Septic tank

參考編號
REFERENCE No.

A/NE-LT/670


繪圖 DRAWING A-1

(來源：申請人建議書)
(SOURCE: APPLICANT'S SUBMISSION PLAN)



要覽圖 KEY PLAN

SCALE 1: 50 000 比例尺

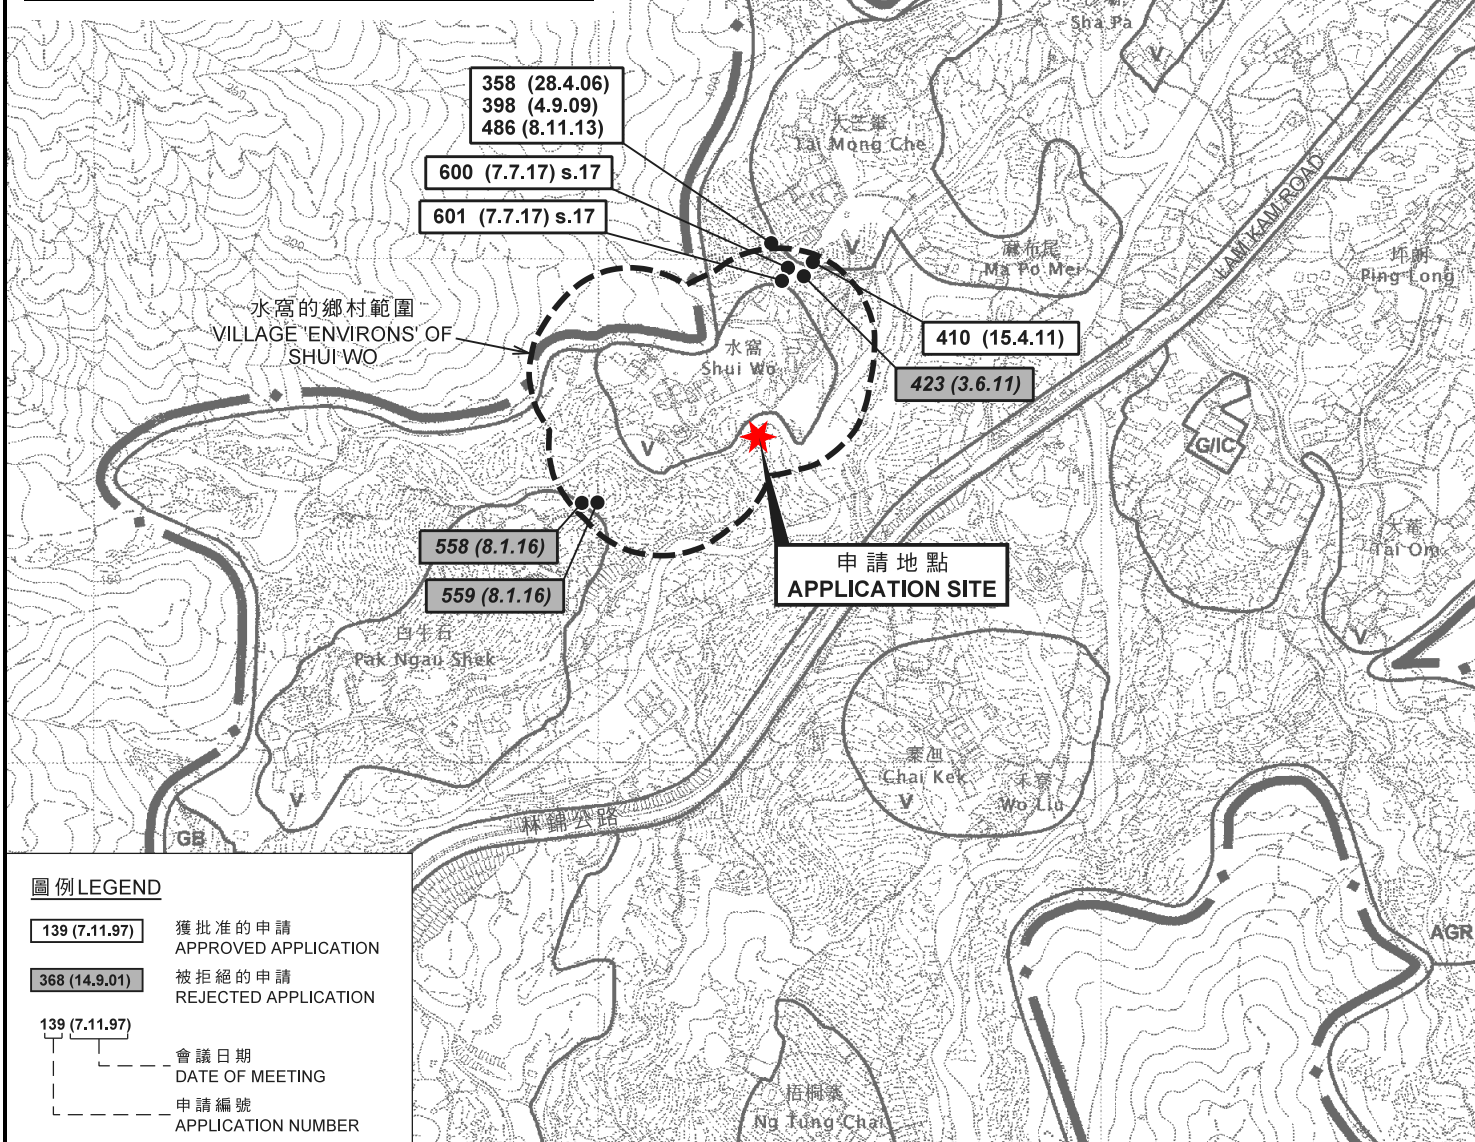

圖例 LEGEND

- | | |
|----------------------|--------------------------------|
| 139 (7.11.97) | 獲批准的申請
APPROVED APPLICATION |
| 368 (14.9.01) | 被拒絕的申請
REJECTED APPLICATION |
| 139 (7.11.97) | 會議日期
DATE OF MEETING |
| --- | 申請編號
APPLICATION NUMBER |

位置圖 LOCATION PLAN

擬議屋宇 (新界豁免管制屋宇-小型屋宇)
新界大埔水窩丈量約份第8約地段第176號
PROPOSED HOUSE
(NEW TERRITORIES EXEMPTED HOUSE - SMALL HOUSE)
LOT 176 IN D.D. 8, SHUI WO,
TAI PO, NEW TERRITORIES

SCALE 1: 7 500 比例尺
米 100 0 100 200 300 米
METRES


規劃署
PLANNING
DEPARTMENT



參考編號
REFERENCE No.
A/NE-LT/670

圖 PLAN
A-1

本摘要圖於2019年7月2日擬備，
所根據的資料為於2006年10月31日核准的
分區計劃大綱圖編號S/NE-LT/11
EXTRACT PLAN PREPARED ON 2.7.2019
BASED ON OUTLINE ZONING PLAN
No. S/NE-LT/11 APPROVED ON 31.10.2006

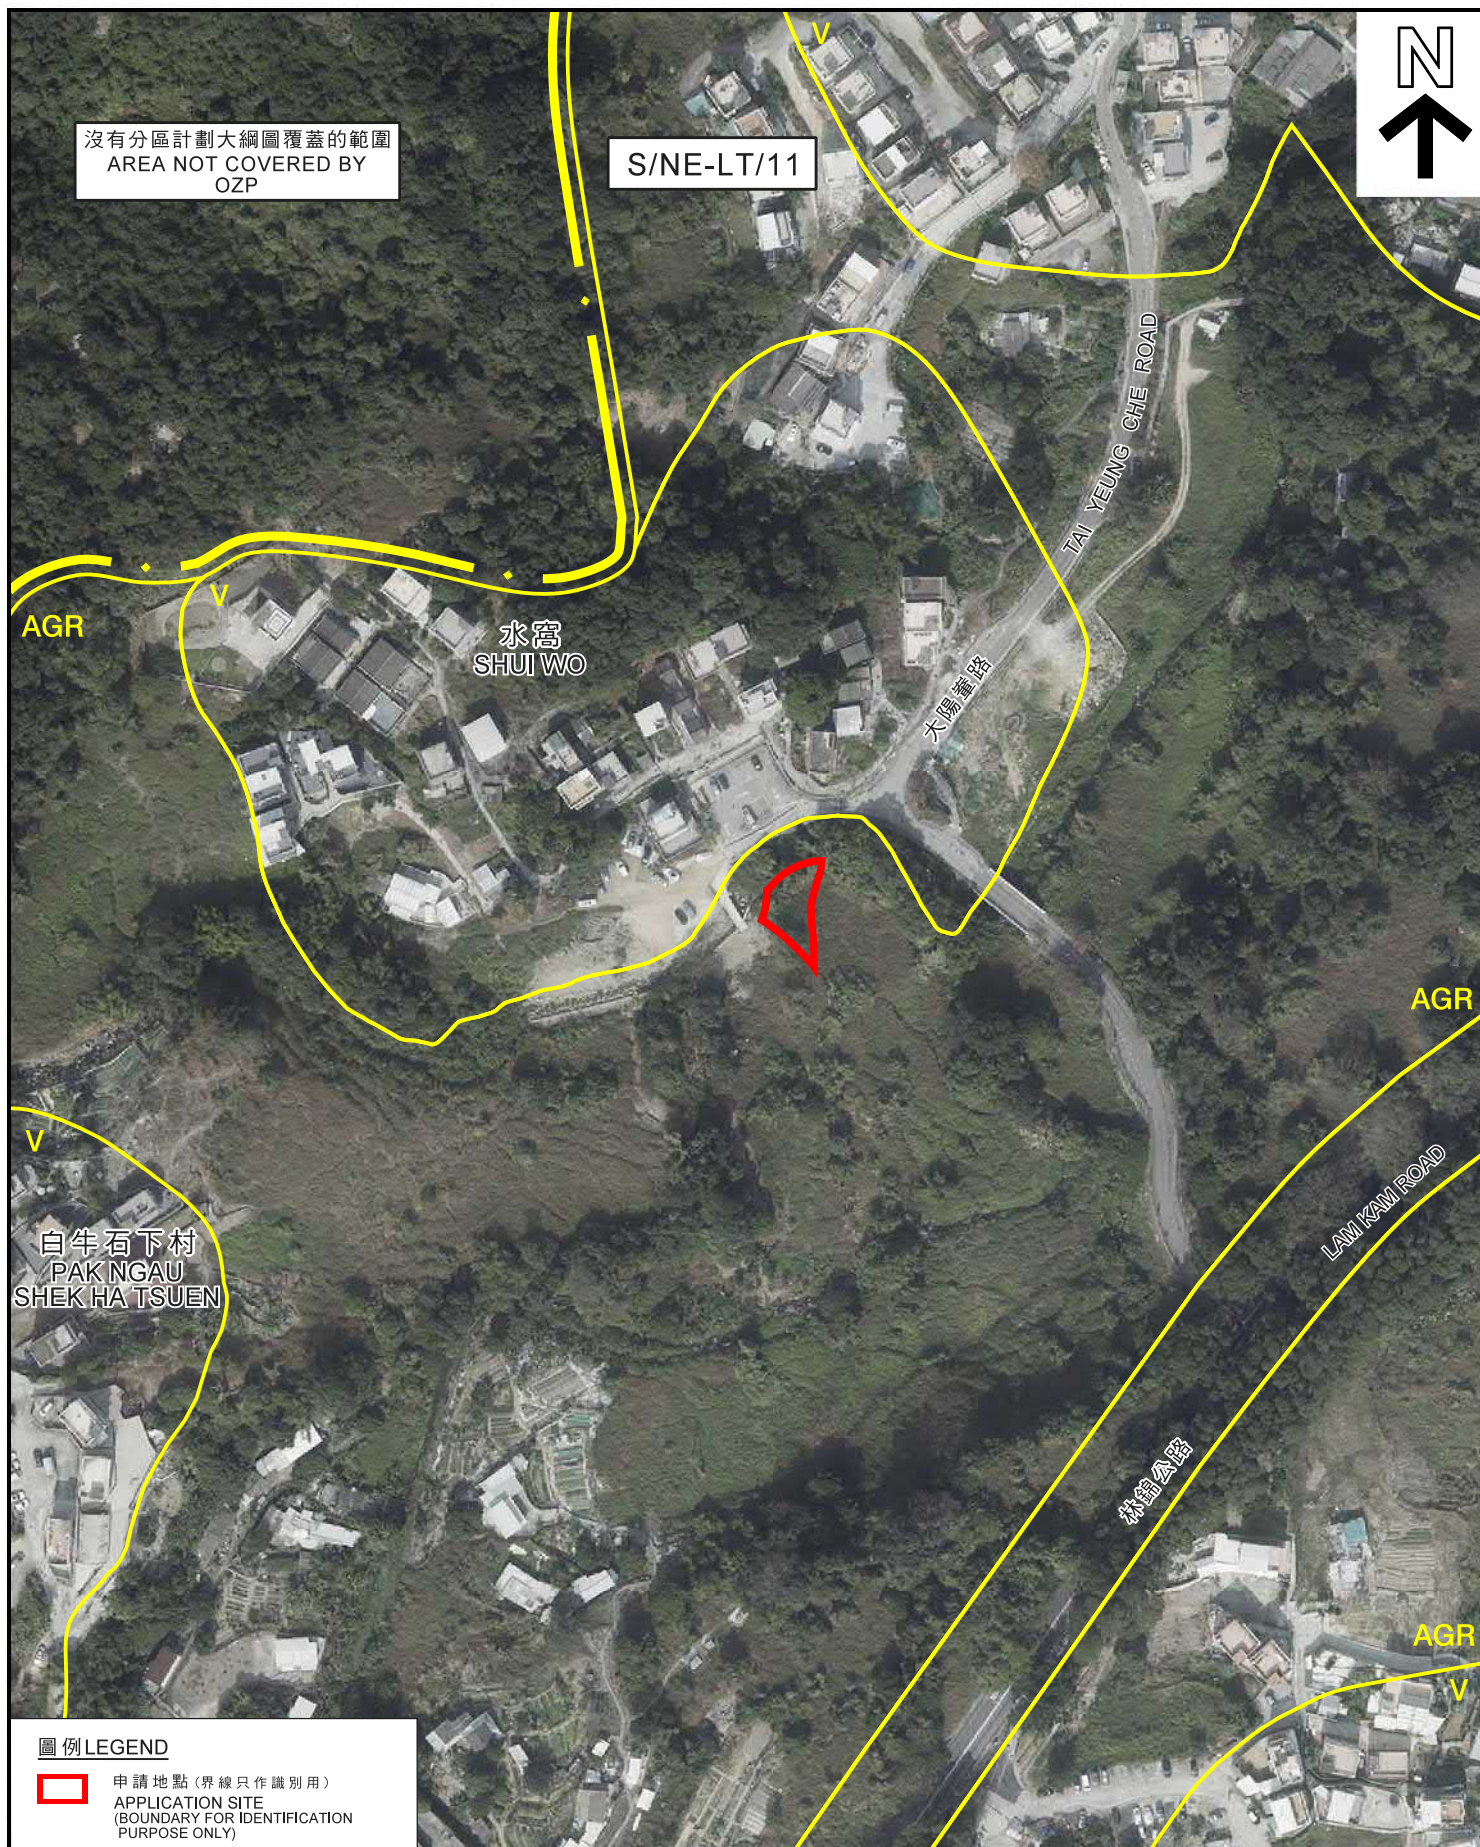

圖例 LEGEND

- 申請地點 (界線只作識別用)
APPLICATION SITE
(BOUNDARY FOR IDENTIFICATION
PURPOSE ONLY)

本摘要圖於2019年7月10日擬備，
所根據的資料為地政總署
於2018年1月3日拍得的航攝照片
編號E032454C
EXTRACT PLAN PREPARED ON 10.7.2019
BASED ON AERIAL PHOTO No. E032454C
TAKEN ON 3.1.2018 BY
LANDS DEPARTMENT

航攝照片 AERIAL PHOTO

擬議屋宇 (新界豁免管制屋宇-小型屋宇)
新界大埔水窩丈量約份第8約地段第176號
PROPOSED HOUSE
(NEW TERRITORIES EXEMPTED HOUSE - SMALL HOUSE)
LOT 176 IN D.D. 8, SHUI WO,
TAI PO, NEW TERRITORIES

規劃署
PLANNING
DEPARTMENT



參考編號
REFERENCE No.
A/NE-LT/670

圖 PLAN
A-3

1



2



申請地點界線只作識別用
APPLICATION SITE BOUNDARY FOR IDENTIFICATION PURPOSE ONLY

實地照片 SITE PHOTOS

本圖於2019年7月26日擬備，所根據的資料為攝於2019年6月18日的實地照片
PLAN PREPARED ON 26.7.2019 BASED ON SITE PHOTOS TAKEN ON 18.6.2019

擬議屋宇（新界豁免管制屋宇-小型屋宇）
新界大埔水窩丈量約份第8約地段第176號
PROPOSED HOUSE
(NEW TERRITORIES EXEMPTED HOUSE - SMALL HOUSE)
LOT 176 IN D.D. 8, SHUI WO,
TAI PO, NEW TERRITORIES

規劃署
PLANNING
DEPARTMENT



參考編號
REFERENCE No.
A/NE-LT/670

圖 PLAN
A-4a



申請地點界線只作識別用
APPLICATION SITE BOUNDARY FOR IDENTIFICATION PURPOSE ONLY

本圖於2019年7月26日擬備，所根據
的資料為攝於2019年6月18日的實地照片
PLAN PREPARED ON 26.7.2019 BASED ON
SITE PHOTO TAKEN ON 18.6.2019

實地照片 SITE PHOTOS

擬議屋宇（新界豁免管制屋宇-小型屋宇）
新界大埔水窩丈量約份第8約地段第176號
PROPOSED HOUSE
(NEW TERRITORIES EXEMPTED HOUSE - SMALL HOUSE)
LOT 176 IN D.D. 8, SHUI WO,
TAI PO, NEW TERRITORIES

規 劃 署
PLANNING
DEPARTMENT



參考編號
REFERENCE No.
A/NE-LT/670

圖 PLAN
A-4b