




要覽圖 KEY PLAN

SCALE 1 : 50 000 比例尺

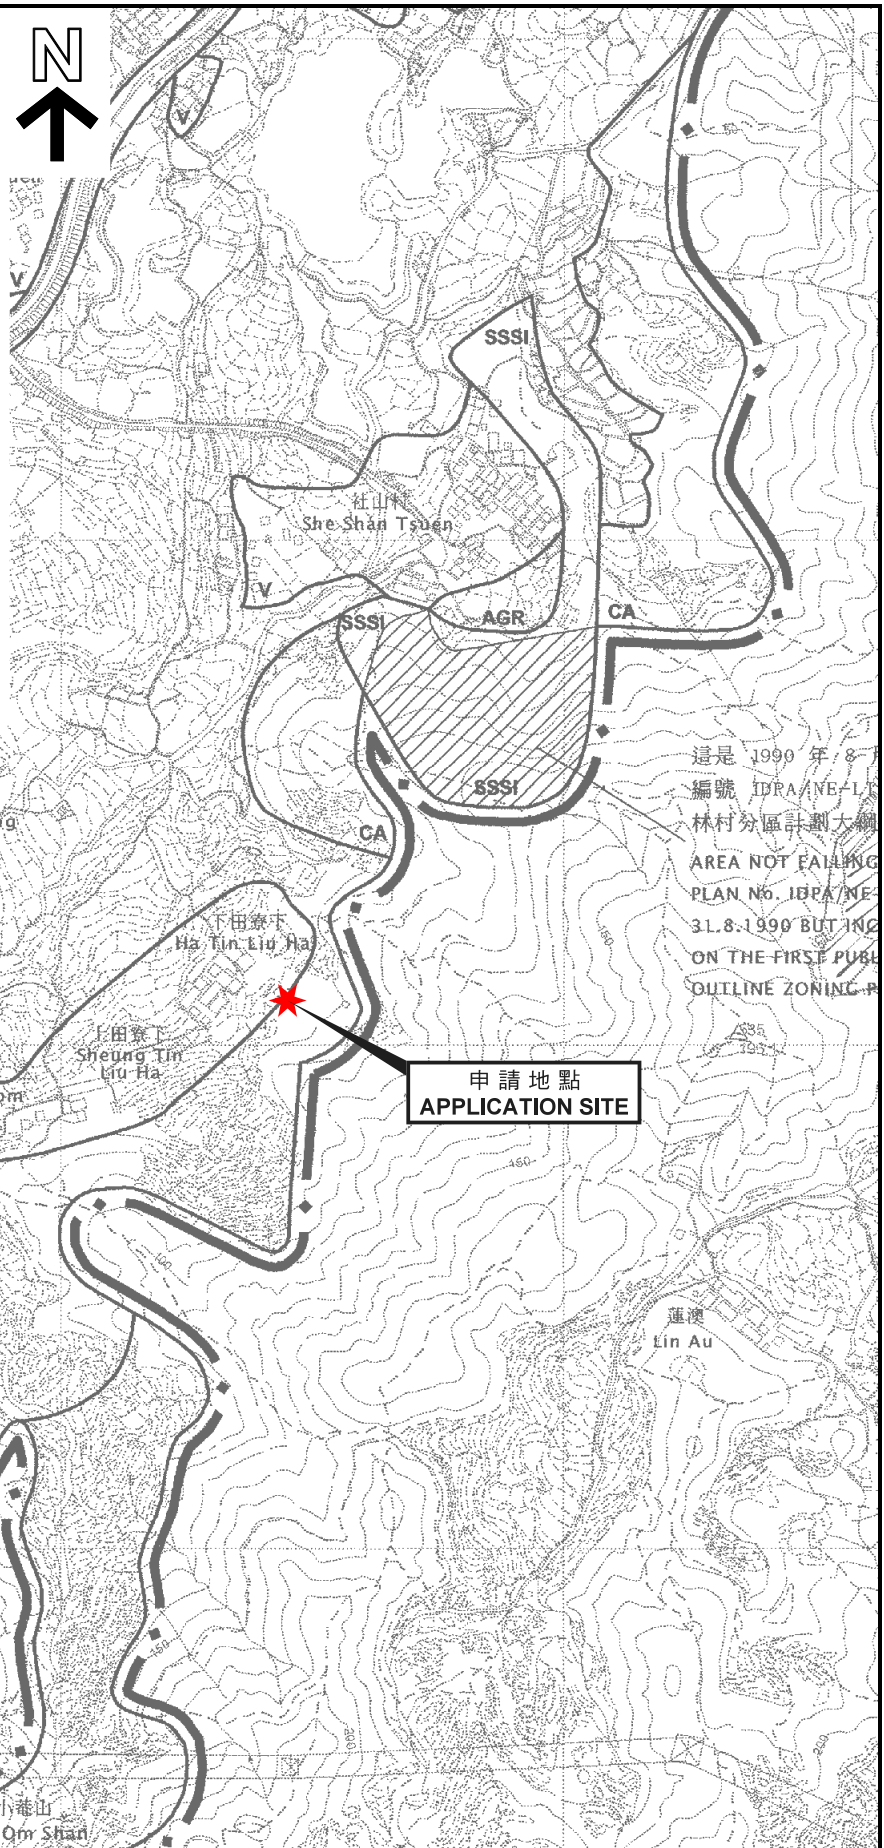

這是 1990 年 8 月
編號 IDPA/NE-LT/11
林村分區計劃大綱
AREA NOT FAILING
PLAN No. IDPA/NE-
3L.8-1990 BUT INC
ON THE FIRST PUBL
OUTLINE ZONING P

位置圖 LOCATION PLAN

擬議 2 幢屋宇 (新界豁免管制屋宇)
新界大埔田寮下村丈量約份第 19 約地段第 1712 號及第 1713 號
PROPOSED TWO HOUSES
(NEW TERRITORIES EXEMPTED HOUSES)
LOTS 1712 AND 1713 IN D.D. 19,
TIN LIU HA TSUEN, TAI PO, NEW TERRITORIES

SCALE 1 : 7 500 比例尺
米 100 0 100 200 300 米
METRES METRES

規劃署
PLANNING
DEPARTMENT



參考編號
REFERENCE No.
A/NE-LT/682

圖 PLAN
A-1

本摘要圖於 2020 年 9 月 1 日擬備，
所根據的資料為於 2006 年 10 月 31 日核准的
分區計劃大綱圖編號 S/NE-LT/11
EXTRACT PLAN PREPARED ON 1.9.2020
BASED ON OUTLINE ZONING PLAN
No. S/NE-LT/11 APPROVED ON 31.10.2006