


位置圖

Dimension Plan of the Proposed Small House on Lots 158 S.B, 159 S.A & 161 S.A ss.2 in D.D. 19 Tong Min Tsuen, Tai Po

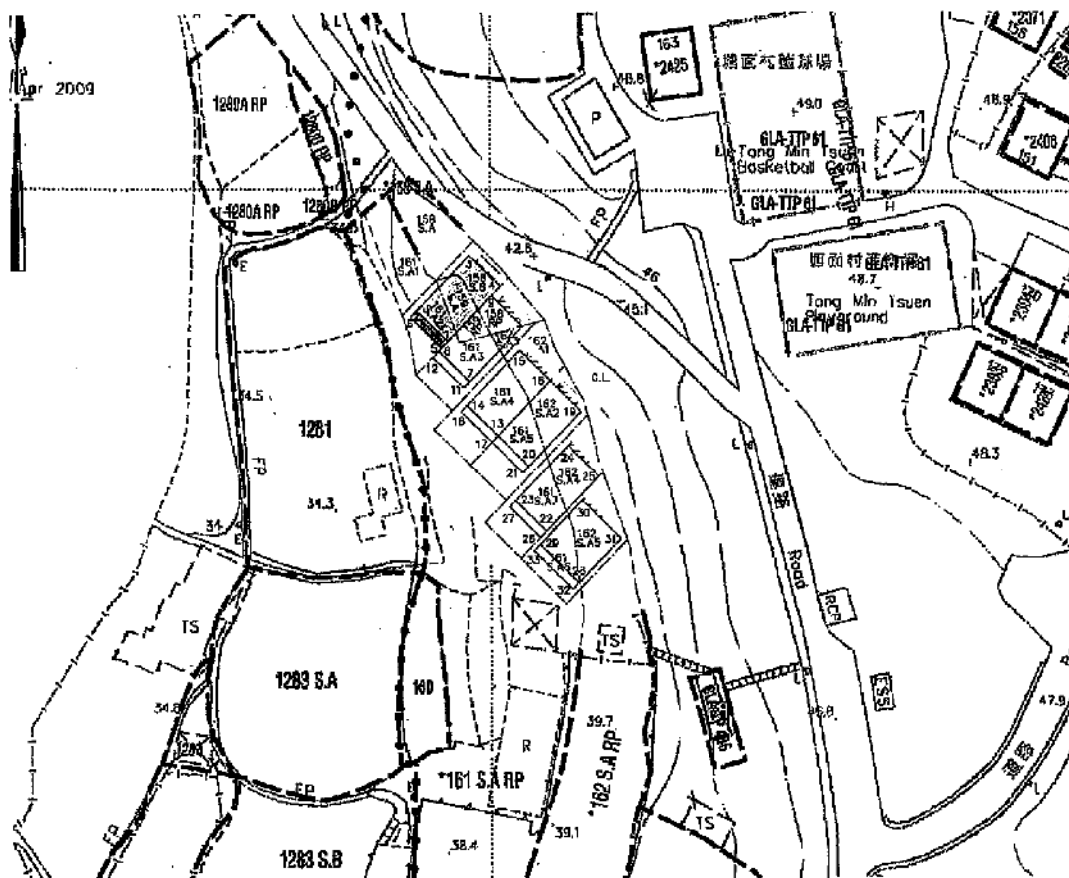

Balcony

Coloured Pink Area 65.03 Square Metres (About)
Scale

Side	Bearing ° ' "	Distance in Metres	Pt	Co-ordinate Data (1980 Datum)		Remarks
				N	E	
1 - 2	314 17 20	6.096	1	834779.066	832194.023	
2 - 3	44 17 20	10.668	2	834783.323	832189.659	
3 - 4	134 17 20	6.096	3	834790.959	832197.108	
4 - 1	224 17 20	10.668	4	834786.703	832201.472	
Co-ordinates of the balcony						
5 - 6	314 17 20	6.096	5	834778.193	832193.171	
6 - 2	44 17 20	1.220	6	834782.450	832188.807	
2 - 1	134 17 20	6.096	2	834783.323	832189.659	
1 - 5	224 17 20	1.220	1	834779.066	832194.023	



T.H. & ASSOCIATES LIMITED

(陳德慶測量有限公司)

Approved By

T.H.CHAN (ALS, MHKIS, MRICS, RPS(LS))

Authorized Land Surveyor

Date : 07 - 08 - 2013

Survey Sheet No: 7-NW-7A

Adopted Plan No: SRP/TP/016/120/D1(R)
L158B,159A&162A2/97061057/DP


PLAN No : TP/19/158B-SH

參考編號
REFERENCE No. A/NE-LT/689 to 691

繪圖 DRAWING A-1

位置圖

Dimension Plan of the Proposed Small House on Lots 158 RP, 159 RP, 161 S.A ss.3 & 162 S.A ss.3 in D.D. 19 Tong Min Tsuen, Tai Po

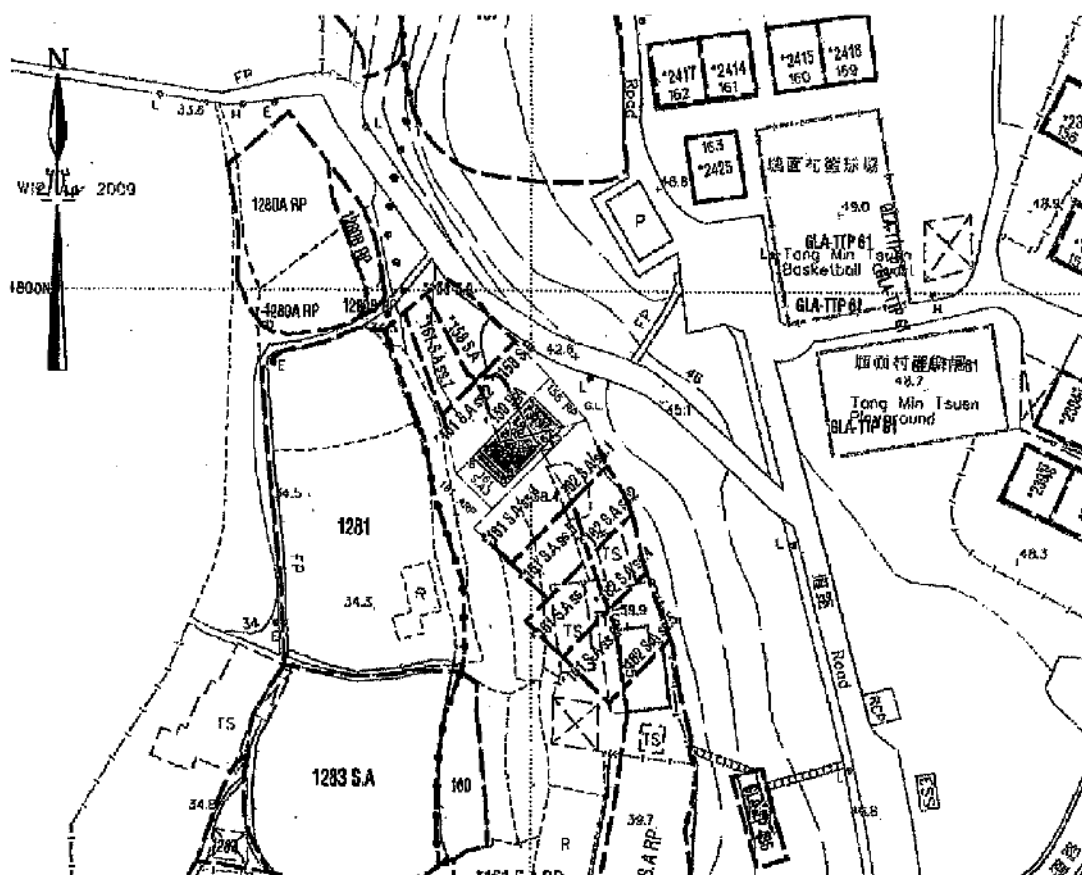

Balcony

Coloured Pink Area 65.03 Square Metres (About)
Scale

Side	Bearing ° ' "	Distance in Metres	Pt	Co-ordinate Data (1980 Datum)		Remarks
				N	E	
1 - 2	134 17 20	6.096	1	834785.412	832200.213	
2 - 3	224 17 20	10.668	2	834781.156	832204.577	
3 - 4	314 17 20	6.096	3	834773.519	832197.127	
4 - 1	44 17 20	10.668	4	834777.776	832192.764	
Co-ordinates of the balcony						
4 - 3	134 17 20	6.096	4	834777.776	832192.764	
3 - 5	224 17 20	1.220	3	834773.519	832197.127	
5 - 6	314 17 20	6.096	5	834772.646	832196.275	
6 - 4	44 17 20	1.220	6	834776.903	832191.912	



T.H. & ASSOCIATES LIMITED

(陳德慶測量有限公司)

Approved By

T.H.CHAN (ALS, MHKIS, MRICS, RPS(LS))

Authorized Land Surveyor

Date : 07 - 01 - 2013

Survey Sheet No: 7-NW-7A

Adopted Plan No: SRP/TP/016/120/D1(R)

PLAN No : TP/19/158RP-SH

參考編號

REFERENCE No. A/NE-LT/689 to 691


繪圖 DRAWING A-2

A/NE-LT/690

(來源 : 申請人建議書)
(SOURCE : APPLICANT'S SUBMISSION PLAN)

位置圖


Dimension Plan of the Proposed Small House on Lots 161 S.A ss.4 & 162 S.A ss.1 in D.D. 19 Tong Min Tsuen, Tai Po

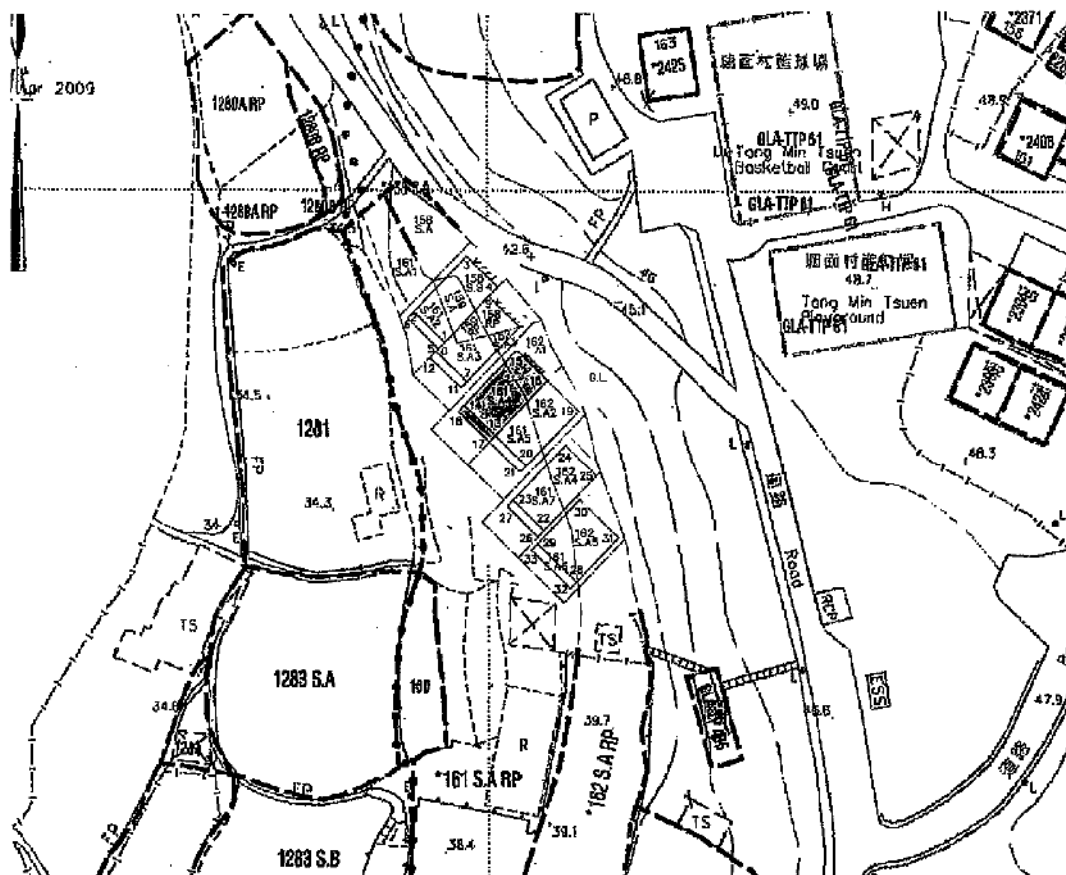

Balcony

Coloured Pink Area 65.03 Square Metres (About)
Scale

Side	Bearing ° ' "	Distance in Metres	Pt	Co-ordinate Data (1980 Datum)		Remarks
				N	E	
13 - 14	314 17 20	6.096	13	834765.996	832201.099	
14 - 15	44 17 20	10.668	14	834770.252	832196.735	
15 - 16	134 17 20	6.096	15	834777.889	832204.184	
16 - 13	224 17 20	10.668	16	834773.632	832208.548	
Co-ordinates of the balcony						
17 - 18	314 17 20	6.096	17	834765.123	832200.247	
18 - 14	44 17 20	1.220	18	834769.379	832195.883	
14 - 13	134 17 20	6.096	14	834770.252	832196.735	
13 - 17	224 17 20	1.220	13	834765.996	832201.099	

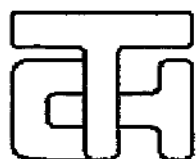

T.H. & ASSOCIATES LIMITED

(陳德慶測量有限公司)

Approved By

T.H.CHAN (ALS, MHKIS, MRICS, RPS(LS))

Authorized Land Surveyor

Date : 07 - 08 - 2013

Survey Sheet No: 7-NW-7A

Adopted Plan No: SRP/TP/016/120/D1(R)
L161A4&162A2/97061057/DP

PLAN No : TP/19/161A4-SH


參考編號
REFERENCE No. A/NE-LT/689 to 691

繪圖 DRAWING A-3

A/NE-LT/691

(來源 : 申請人建議書)
(SOURCE : APPLICANT'S SUBMISSION PLAN)

水渠路線圖

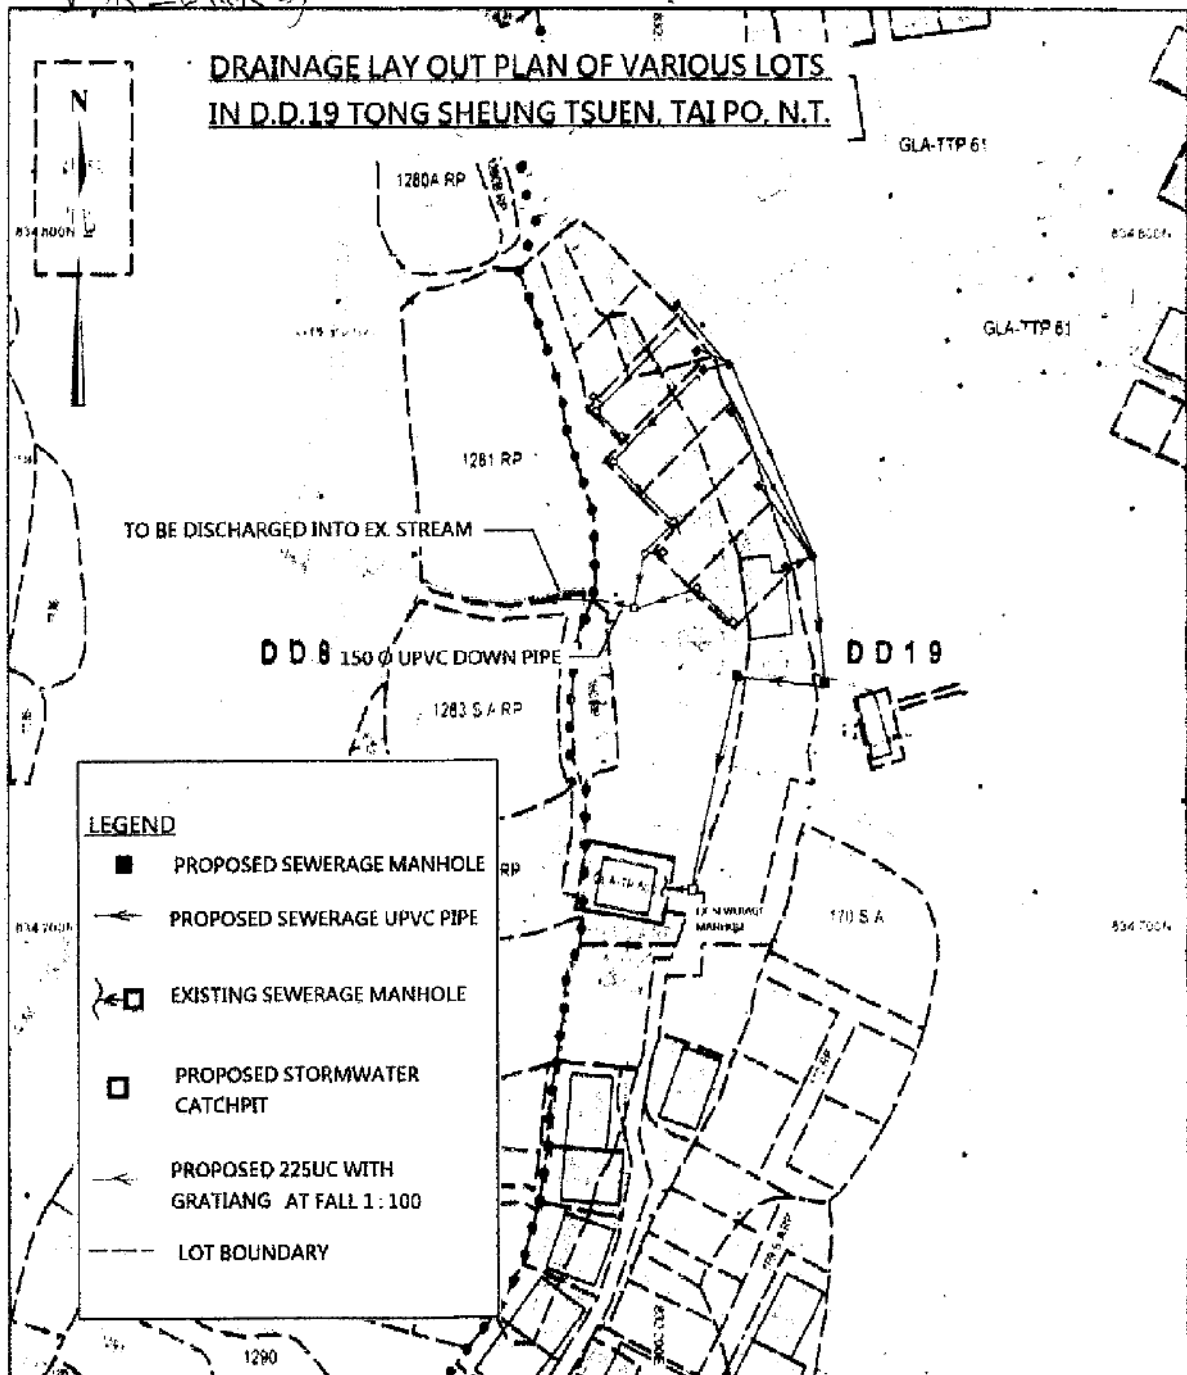

地政總署測繪處 Survey and Mapping Office, Lands Department

SCALE



Locality : 21/3

Lot Index Plan No. : SK0030032018

District Survey Office : Sai Kung

Date : 06-Mar-2018

Reference No. : 7-NW-2C.7-NW-2D 7-NW-7A 7-NW-7B

香港特別行政區政府 地政總署

Copyright reserved - Hong Kong SAR Government

SMO-P01

20180306152855

切實聲明

本圖為地政總署測繪處根據申請人提供的資料繪製，圖中所示之管線、井、渠、溝等設施，其位置、深度、管徑、材料、坡度等資料，均須由申請人負責提供，並須經地政總署測繪處核實後方可繪入圖中。申請人須對圖中所示之資料之準確性負責，並須對圖中所示之管線、井、渠、溝等設施之位置、深度、管徑、材料、坡度等資料之準確性負責。如圖中所示之管線、井、渠、溝等設施之位置、深度、管徑、材料、坡度等資料與實際情況不符，申請人須負責更正，並須對圖中所示之管線、井、渠、溝等設施之位置、深度、管徑、材料、坡度等資料之準確性負責。

Disclaimer

This plan is a copy of the lot index plan showing the approximate location of lot boundaries including the temporary occupation of land under Government Land Allocations, Temporary Government Land Allocations, Short Term Tenancies and Government Land Licences. The temporary occupation of land may be created or terminated at short notice and should be confirmed with the District Lands Officer. The information shown on this plan MUST be verified by field survey. The lot index plan may be revised without prior notification as better or new boundary evidence becomes available.

參考編號

REFERENCE No. A/NE-LT/689 to 691

繪圖 DRAWING A-4


(來源 : 申請人建議書)

(SOURCE : APPLICANT'S SUBMISSION PLAN)



要覽圖 KEY PLAN

SCALE 1: 50 000 比例尺

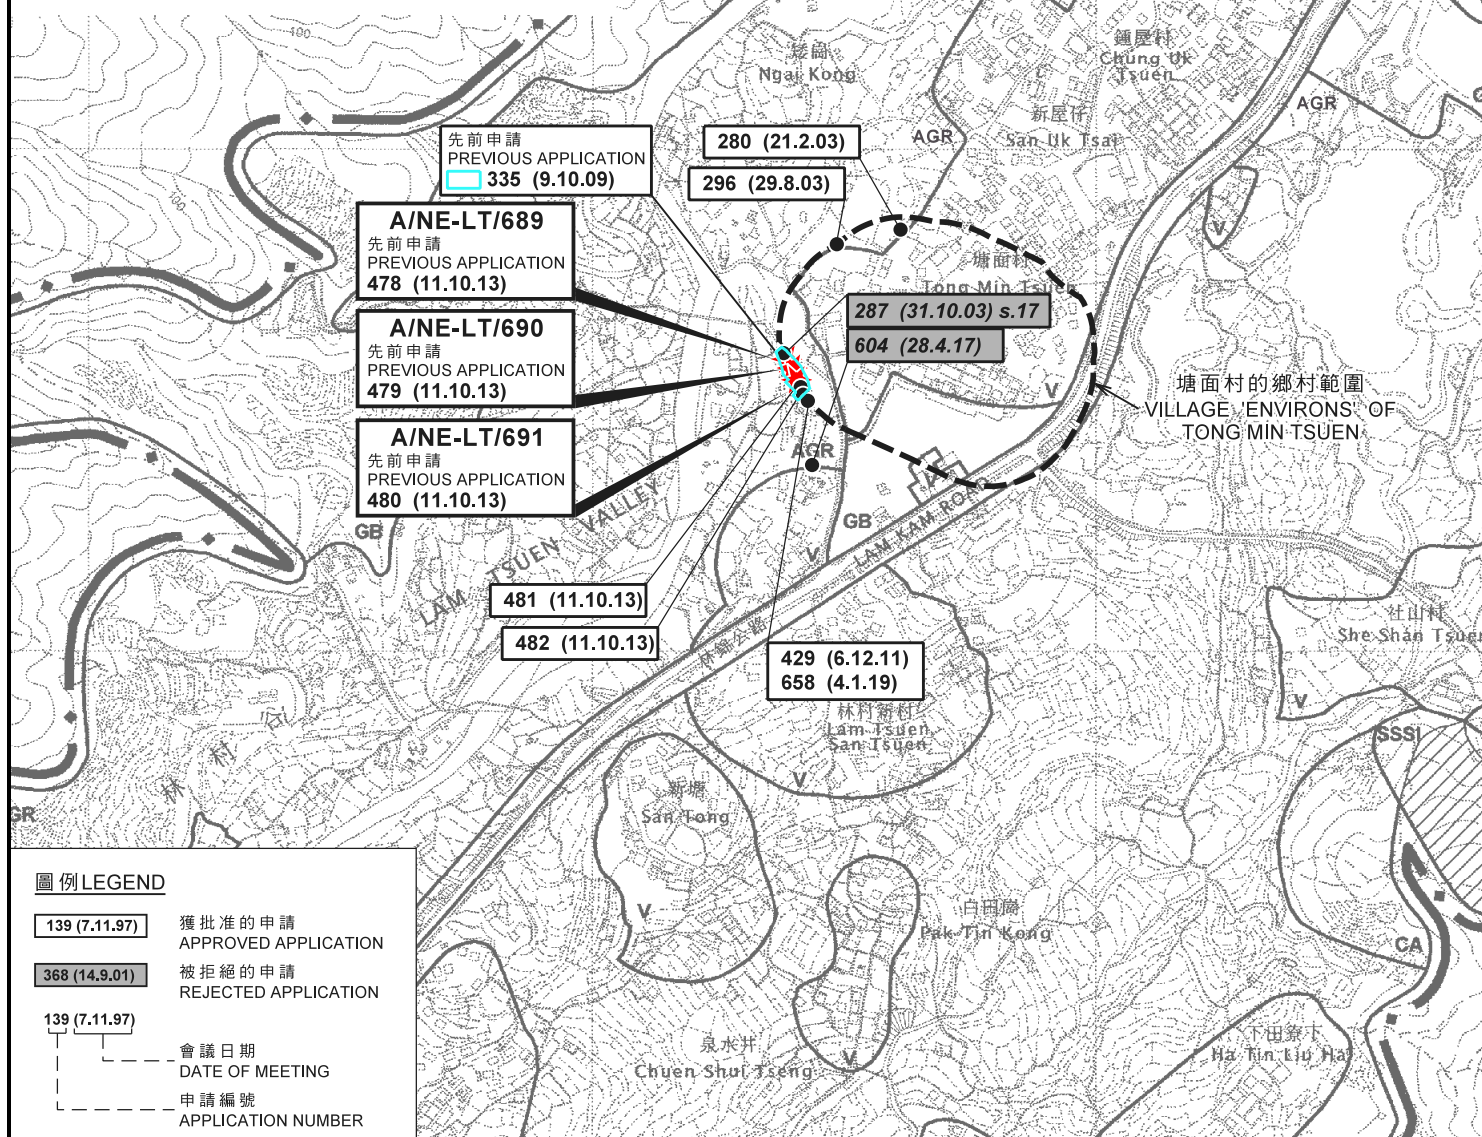

圖例 LEGEND

- | | |
|---------------|--------------------------------|
| 139 (7.11.97) | 獲批准的申請
APPROVED APPLICATION |
| 368 (14.9.01) | 被拒絕的申請
REJECTED APPLICATION |
| 139 (7.11.97) | 會議日期
DATE OF MEETING |
| | 申請編號
APPLICATION NUMBER |

位置圖 LOCATION PLAN

擬議屋宇 (新界豁免管制屋宇 - 小型屋宇)
大埔林村塘面村丈量約份第19約地段第158號B分段、第158號餘段、
第159號A分段、第159號餘段、第161號A分段第2小分段、
第161號A分段第3小分段、第161號A分段第4小分段、
第162號A分段第1小分段及第162號A分段第3小分段
PROPOSED HOUSE
(NEW TERRITORIES EXEMPTED HOUSE - SMALL HOUSE)
LOTS 158 S.B. 158 RP, 159 S.A., 159 RP, 161 S.A ss.2,
161 S.A ss.3, 161 S.A ss.4, 162 S.A ss.1 AND 162 S.A ss.3 IN D.D.19,
TONG MIN TSUEN, LAM TSUEN, TAI PO
SCALE 1: 7 500 比例尺

米 100 0 100 200 300 米
METRES

規劃署
PLANNING
DEPARTMENT




參考編號
REFERENCE No.
A/NE-LT/689 to 691

圖 PLAN
A-1

本摘要圖於2020年10月14日擬備，
所根據的資料為於2006年10月31日核准的
分區計劃大綱圖編號S/NE-LT/11
EXTRACT PLAN PREPARED ON 14.10.2020
BASED ON OUTLINE ZONING PLAN
No. S/NE-LT/11 APPROVED ON 31.10.2006

註釋 Note:

(1) 2020年9月8日勘測的土地用途
Land uses shown on this plan are in accordance with the land use survey conducted by the Planning Department on 8.9.2020

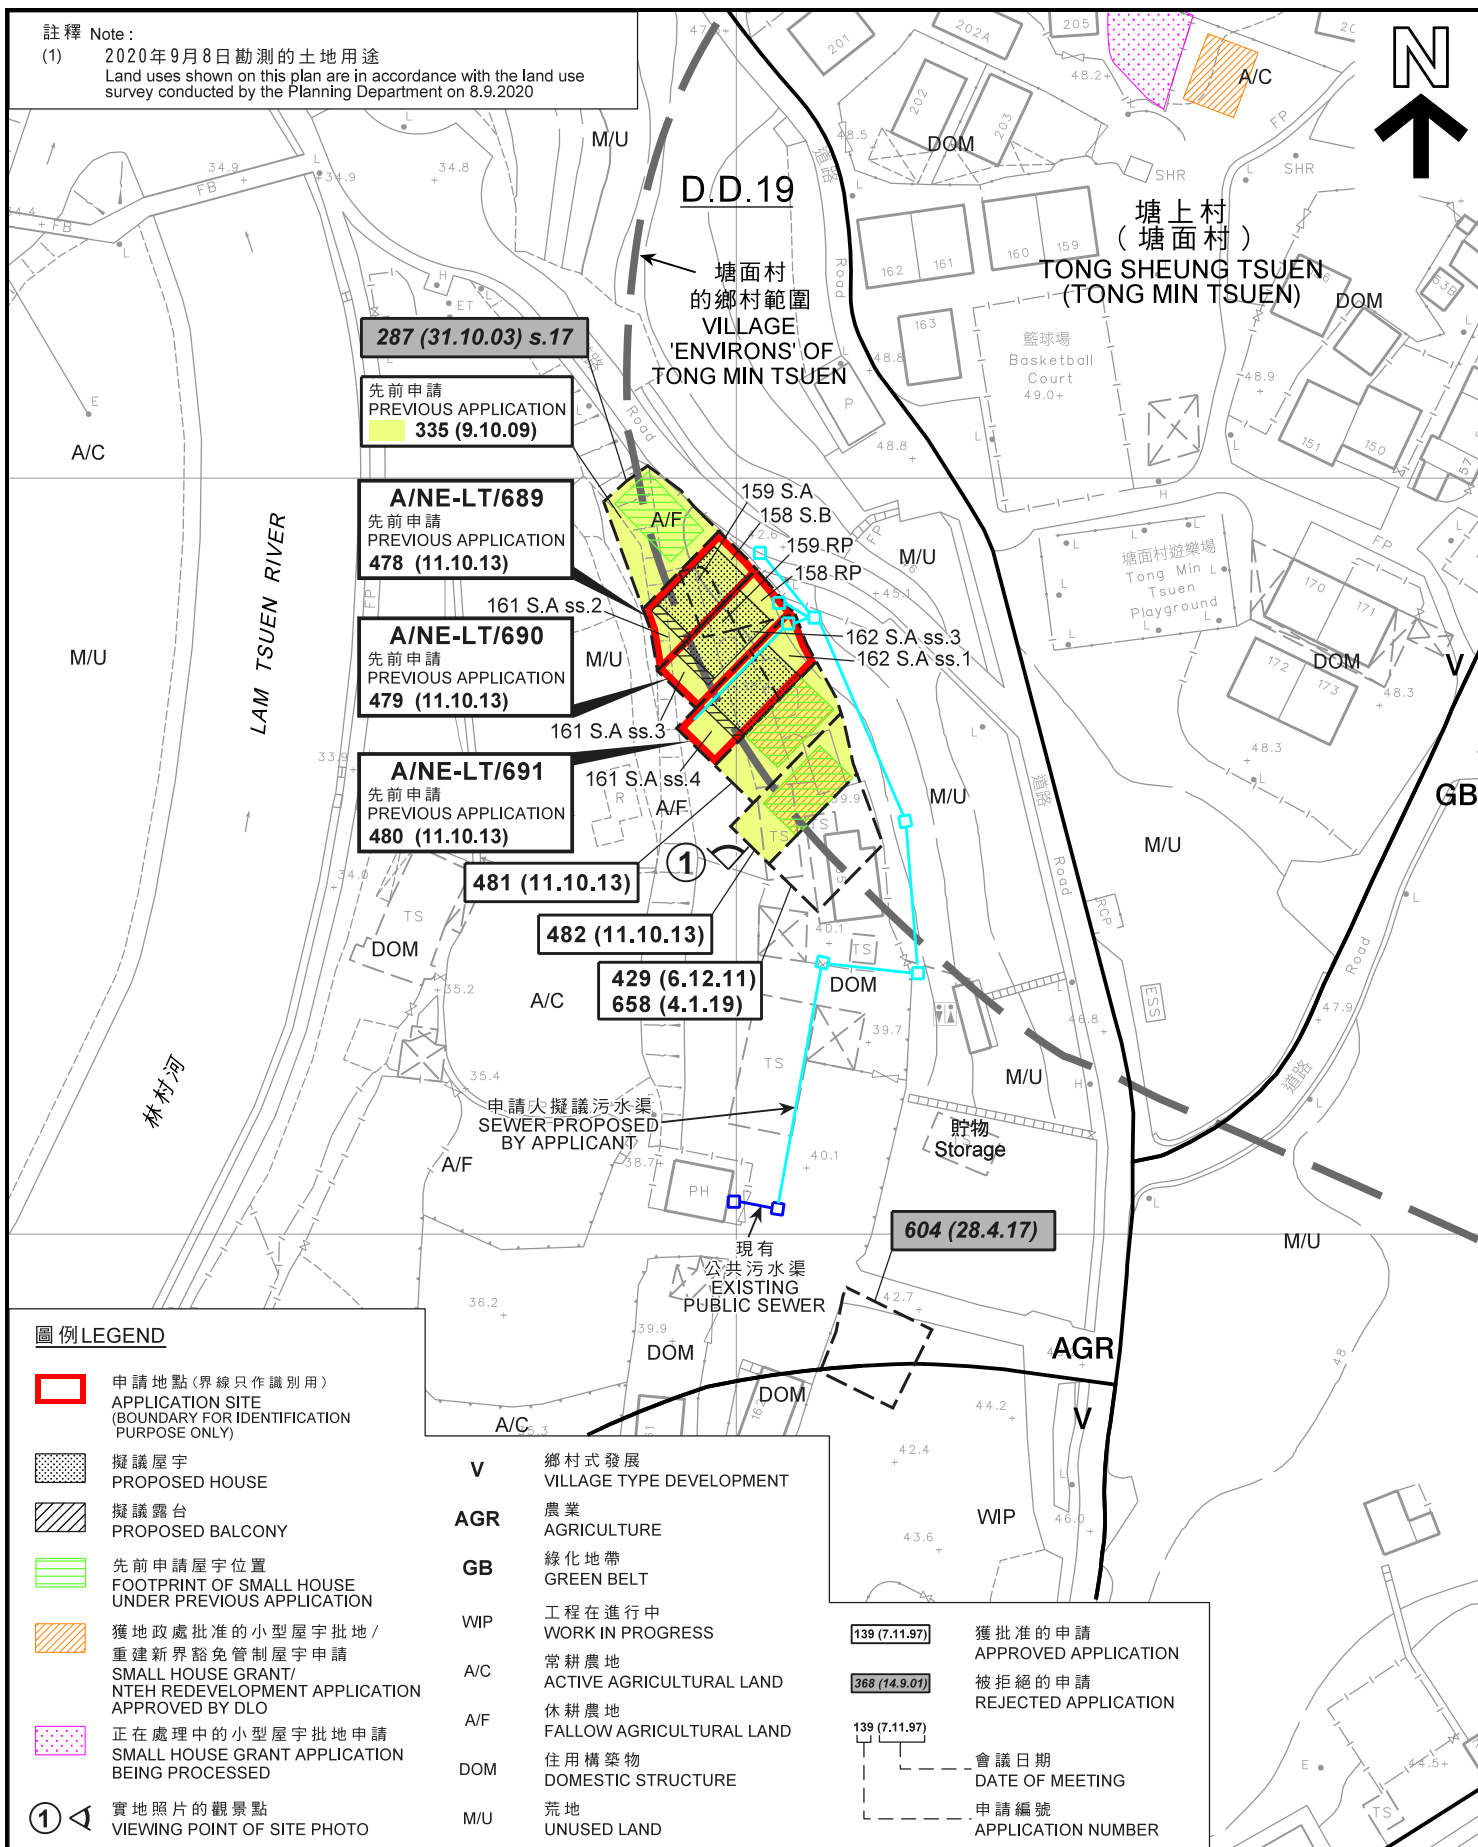

平面圖 SITE PLAN

擬議屋宇(新界豁免管制屋宇 - 小型屋宇)
大埔林村塘面村丈量約份第19約地段第158號B分段、第158號餘段、
第159號A分段、第159號餘段、第161號A分段第2小分段、
第161號A分段第3小分段、第161號A分段第4小分段、
第162號A分段第1小分段及第162號A分段第3小分段
PROPOSED HOUSE
(NEW TERRITORIES EXEMPTED HOUSE - SMALL HOUSE)
LOTS 158 S.B., 158 RP, 159 S.A., 159 RP, 161 S.A ss.2,
161 S.A ss.3, 161 S.A ss.4, 162 S.A ss.1 AND 162 S.A ss.3 IN D.D.19,
TONG MIN TSUEN, LAM TSUEN, TAI PO
SCALE 1:1 000 比例尺

規劃署
PLANNING
DEPARTMENT




參考編號
REFERENCE No.
A/NE-LT/689 to 691

圖 PLAN
A-2a

本摘要圖於2020年10月19日擬備，
所根據的資料為測量圖編號
7-NW-2C、2D、7A及7B
EXTRACT PLAN PREPARED ON 19.10.2020
BASED ON SURVEY SHEETS No.
7-NW-2C, 2D, 7A & 7B

米 20 0 20 40 米
METRES

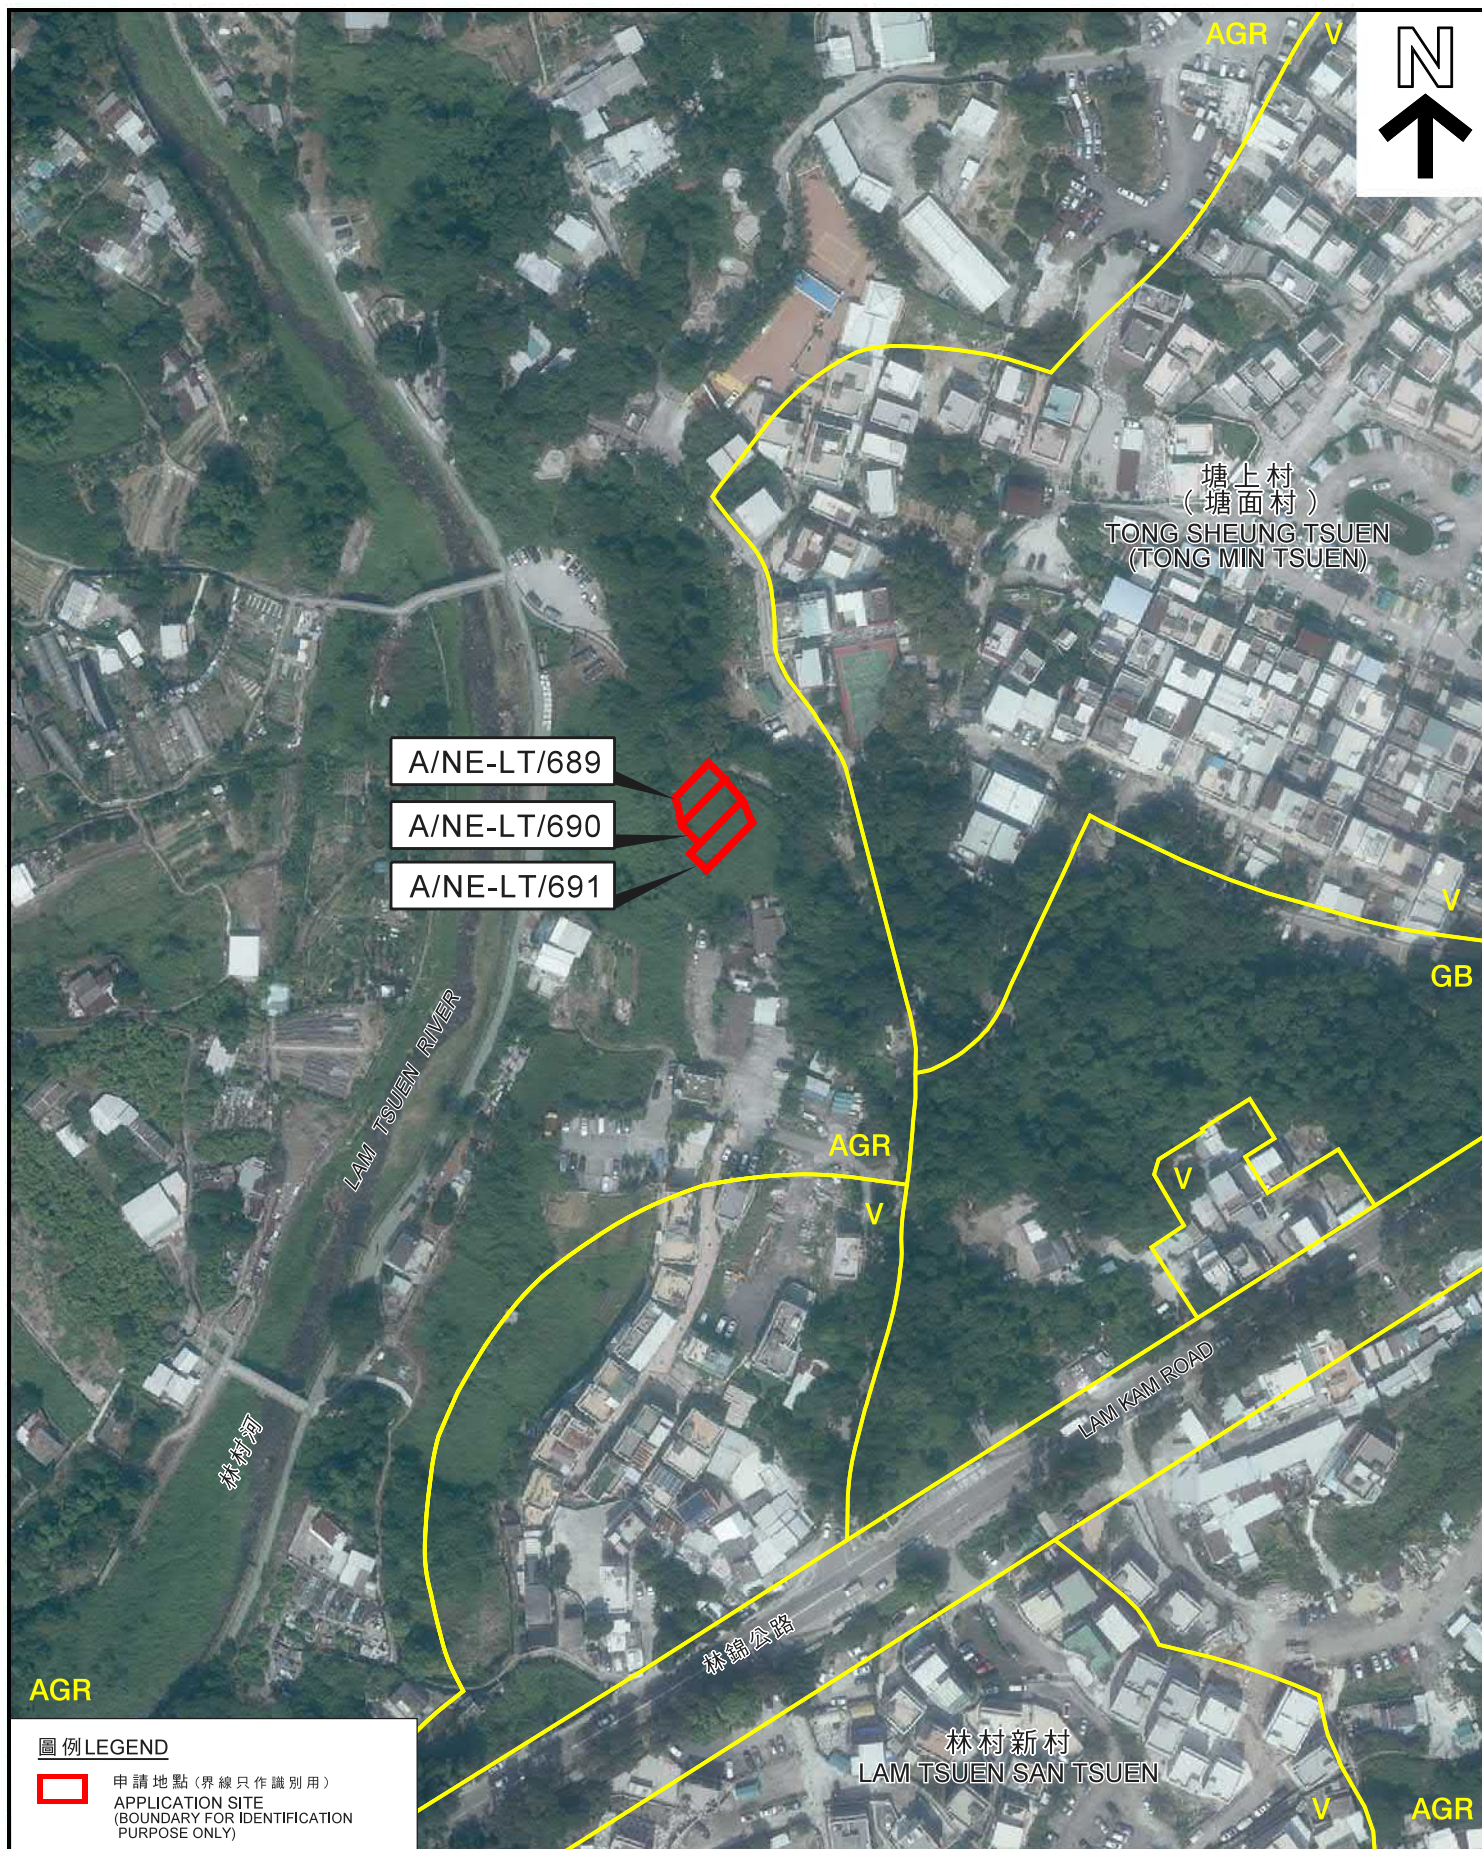

航攝照片 AERIAL PHOTO

擬議屋宇 (新界豁免管制屋宇 - 小型屋宇)
大埔林村塘面村丈量約份第19約地段第158號B分段、第158號餘段、
第159號A分段、第159號餘段、第161號A分段第2小分段、
第161號A分段第3小分段、第161號A分段第4小分段、
第162號A分段第1小分段及第162號A分段第3小分段
PROPOSED HOUSE
(NEW TERRITORIES EXEMPTED HOUSE - SMALL HOUSE)
LOTS 158 S.B, 158 RP, 159 S.A, 159 RP, 161 S.A ss.2,
161 S.A ss.3, 161 S.A ss.4, 162 S.A ss.1 AND 162 S.A ss.3 IN D.D.19,
TONG MIN TSUEN, LAM TSUEN, TAI PO

規劃署
PLANNING
DEPARTMENT



參考編號
REFERENCE No.
A/NE-LT/689 to 691

圖 PLAN
A-3

本摘要圖於2020年10月8日擬備，
所根據的資料為地政總署
於2019年10月18日拍得的航攝照片
編號E072707C
EXTRACT PLAN PREPARED ON 8.10.2020
BASED ON AERIAL PHOTO No. E072707C
TAKEN ON 18.10.2019 BY
LANDS DEPARTMENT

1



申請地點界線只作識別用
APPLICATION SITE BOUNDARY FOR IDENTIFICATION PURPOSE ONLY

本圖於2020年10月8日擬備，所根據
的資料為攝於2020年9月8日的實地照片
PLAN PREPARED ON 8.10.2020 BASED ON
SITE PHOTO TAKEN ON 8.9.2020

實地照片 SITE PHOTO

擬議屋宇（新界豁免管制屋宇 - 小型屋宇）
大埔林村塘面村丈量約份第19約地段第158號B分段、第158號餘段、
第159號A分段、第159號餘段、第161號A分段第2小分段、
第161號A分段第3小分段、第161號A分段第4小分段、
第162號A分段第1小分段及第162號A分段第3小分段
PROPOSED HOUSE
(NEW TERRITORIES EXEMPTED HOUSE - SMALL HOUSE)
LOTS 158 S.B, 158 RP, 159 S.A, 159 RP, 161 S.A ss.2,
161 S.A ss.3, 161 S.A ss.4, 162 S.A ss.1 AND 162 S.A ss.3 IN D.D.19,
TONG MIN TSUEN, LAM TSUEN, TAI PO

規 劃 署
PLANNING
DEPARTMENT



參考編號
REFERENCE No.
A/NE-LT/689 to 691

圖 PLAN
A-4