


地段索引圖 LOT INDEX PLAN

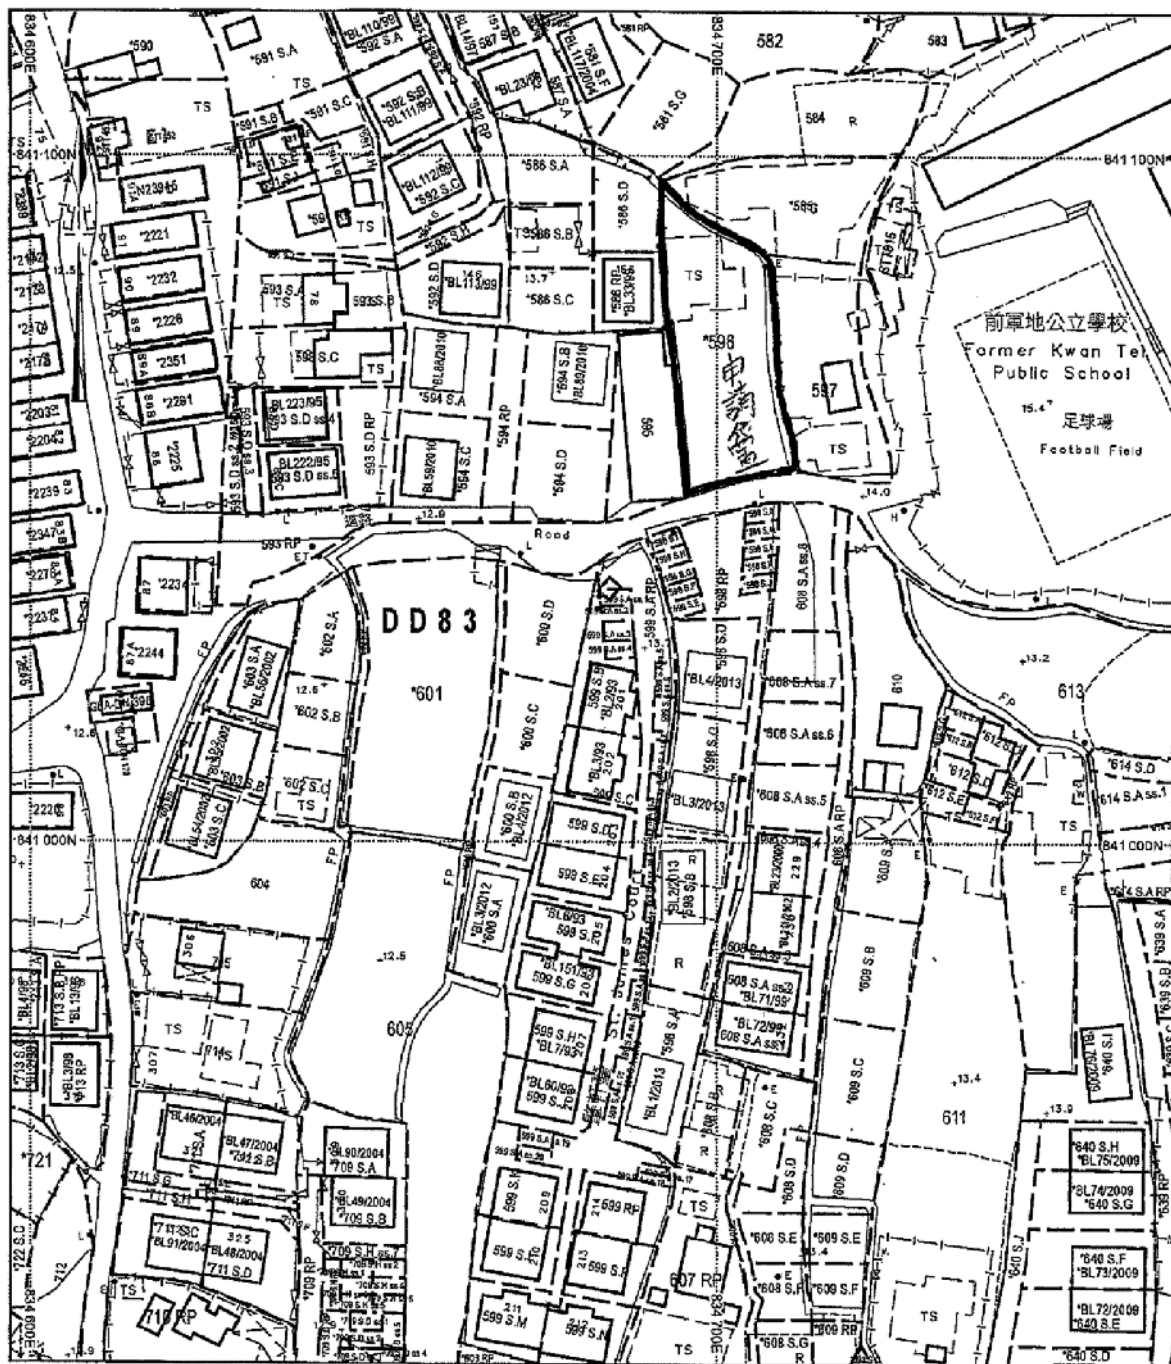

地政總署測繪處 Survey and Mapping Office, Lands Department

比例尺 SCALE 1:1,000

米 metres 10 0 10 20 30 40 50 metres



Locality : DD 83

Lot Index Plan No. : ND0247092014

District Survey Office : North

Date : 15-Sep-2014

Reference No. : 3-sw-4c

香港特別行政區政府 — 版權所有
© Copyright reserved - Hong Kong SAR Government
SMO-P01 20140915150234 10

免費聲明

本圖則乃地段索引圖的複本，顯示地段界線的大概位置，包括根據政府撥地、臨時政府撥地、短期租約及政府土地租用牌照而臨時佔用土地的位置。臨時佔用土地的情況可憑藉短期通知出現或終止，因此應向有關的分區地政專員核證。本圖則所示的資料必須透過實地測量予以核實。當有更佳或新的地界證據時，地段索引圖可能會被修訂而無須事先通知。

Disclaimer

This plan is a copy of the lot index plan showing the approximate location of lot boundaries, including the temporary occupation of land under Government Land Allocations, Temporary Government Land Allocations, Short Term Tenancies and Government Land Licences. The temporary occupation of land may be created or terminated at short notice and should be confirmed with the District Lands Officer. The information shown on this plan MUST be verified by field survey. The lot index plan may be revised without prior notification as better or new boundary evidence becomes available.

參考編號

REFERENCE No. A/NE-LYT/647

繪圖 DRAWING A-1

(來源 附件 I)

(Source : Appendix I)


(iii) The applicant shall advise the layout of the proposed cum park

地段索引圖 LOT INDEX PLAN



地政總署測繪處 Survey and Mapping Office, Lands Department

比例尺 SCALE 1:1000

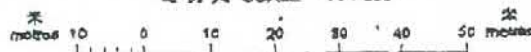

Locality: DD 83

Lot Index Plan No.: ND0247092014

District Survey Office: North

Date: 15-Sep-2014

Reference No.: 34W+C

香港特別行政區政府 — 版權所有

© Copyright reserved - Hong Kong SAR Government

SMO-P01

201409151520254 10

重要聲明

本圖則乃地段索引圖的副本，顯示地段邊界的大概位置，包括系統政府地、臨時政府地、短期租約及政府土地用途及臨時佔用土地的位置。圖中佔用土地的情況可隨時經通知而即時終止，因此圖內土地的分配及政府土地用途，不應對所求的資料外經證實地實予以採信。如有更改新的土地用途時，地段索引圖可能會經修訂而無須事先通知。

Disclaimer

This plan is a copy of the lot index plan showing the approximate location of lot boundaries, including the temporary occupation of land under Government Land Allotments, Temporary Government Land Allotments, Short Term Tenancies and Government Land Licences. The temporary occupation of land may be created or terminated at short notice and should be confirmed with the District Lands Officer. The information shown on this plan MUST be verified by field survey. The lot index plan may be revised without prior notification as better or new boundary evidence becomes available.

07-JUN-2018 11:42

+852 2696 2377

97%

P.002

07-JUN-2018 11:41

+ 852 2522 8426

98%

P.02

參考編號

REFERENCE No.

A/NE-LYT/647

繪圖 DRAWING A-2

(來源 附件 1c)
(Source : Appendix 1c)



要覽圖 KEY PLAN

SCALE 1 : 50 000 比例尺



申請地點界線只作識別用
APPLICATION SITE BOUNDARY
FOR IDENTIFICATION PURPOSE ONLY

位置圖 LOCATION PLAN

擬議臨時私人停車場 (為期3年)
新界粉嶺軍地村丈量約份第83約地段第596號
PROPOSED TEMPORARY PRIVATE VEHICLE PARK
FOR A PERIOD OF 3 YEARS
LOT 596 IN D.D. 83, KWAN TEI TSUEN,
FANLING, N.T.

SCALE 1 : 7 500 比例尺
米 100 0 100 200 300 米
METRES


規劃署
PLANNING
DEPARTMENT



參考編號
REFERENCE No.
A/NE-LYT/647

圖 PLAN
A-1

本摘要圖於2018年7月19日擬備，
所根據的資料為於2016年2月2日核准的
分區計劃大綱圖編號S/NE-LYT/17
EXTRACT PLAN PREPARED ON 19.7.2018
BASED ON OUTLINE ZONING PLAN
No. S/NE-LYT/17 APPROVED ON 2.2.2016

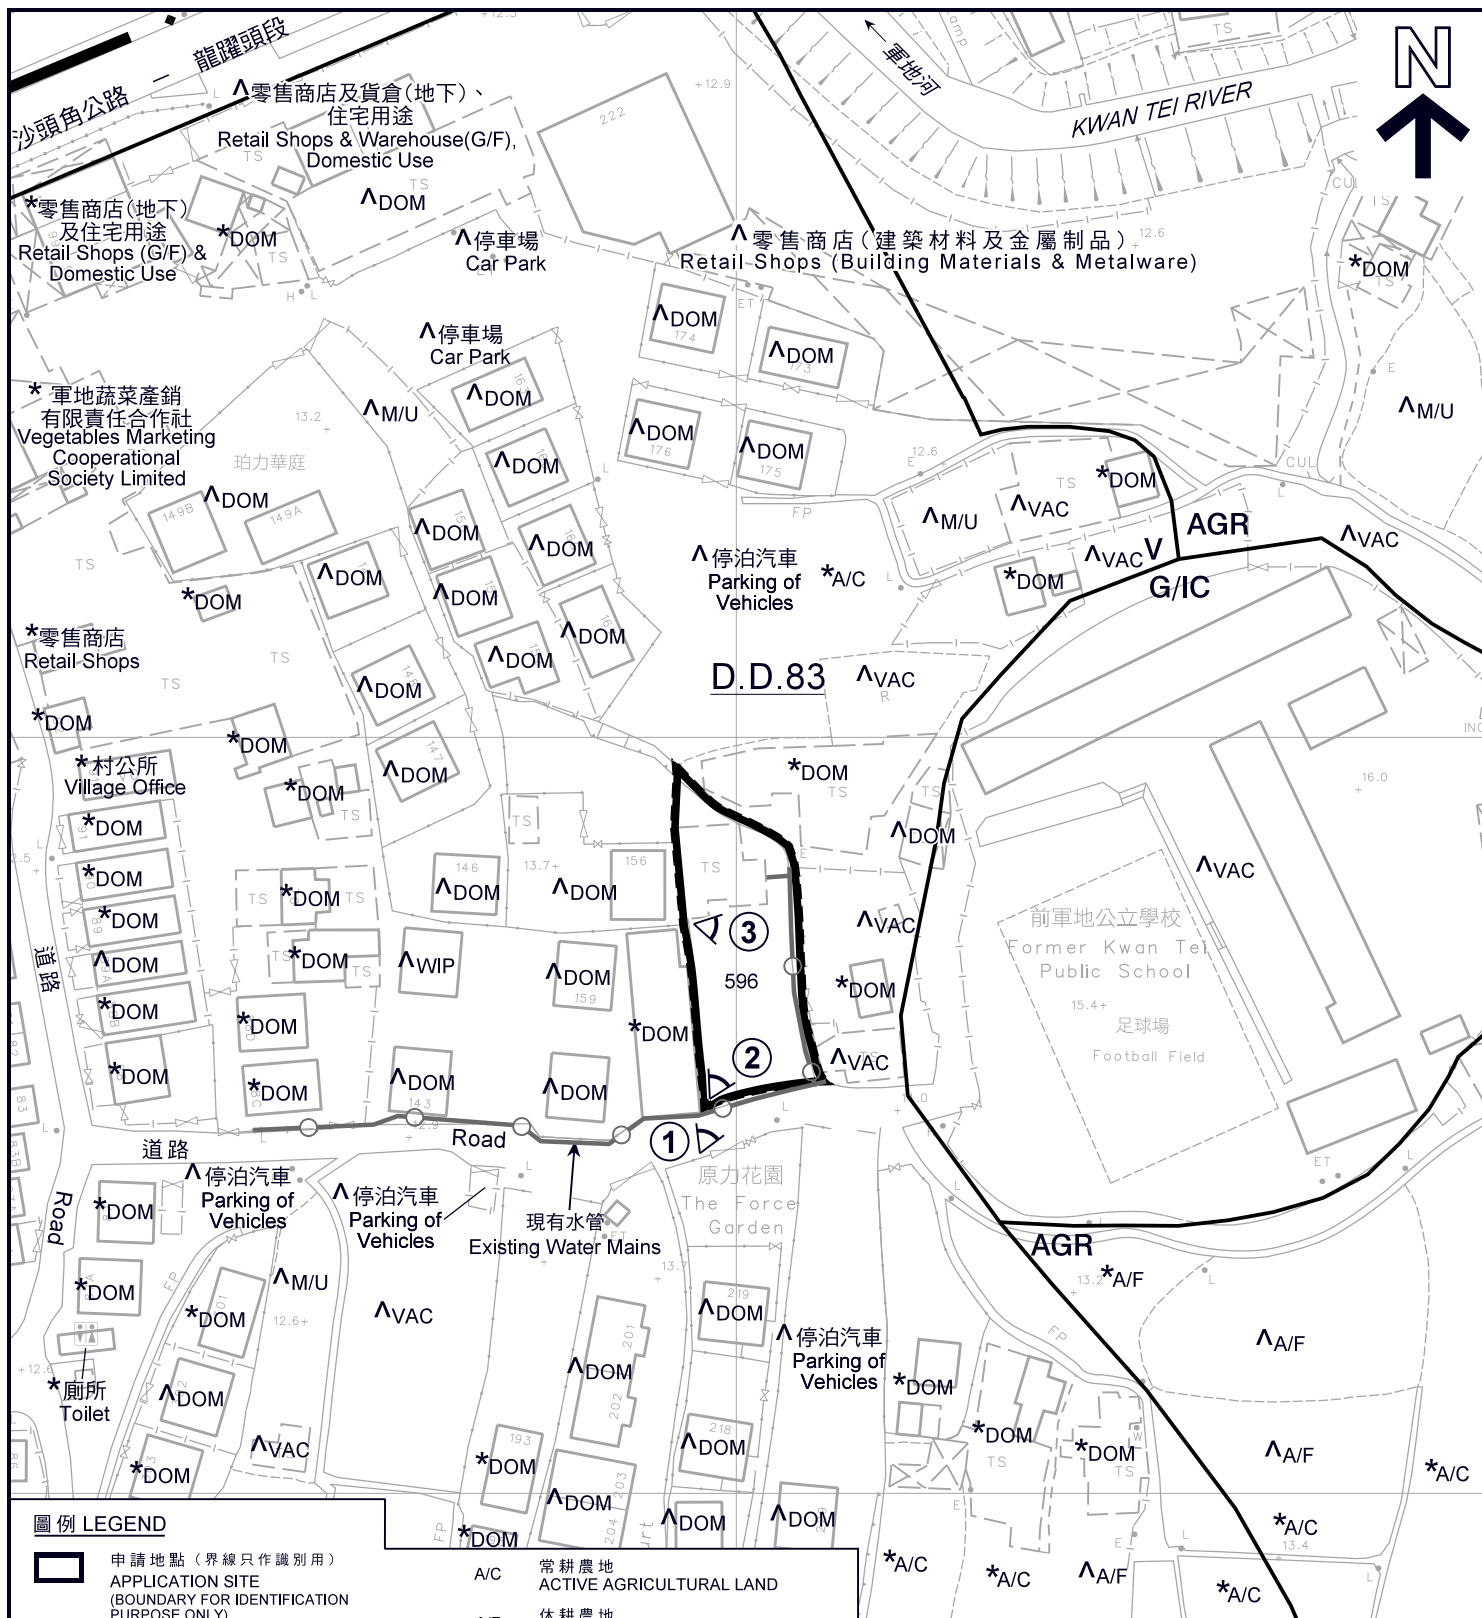

圖例 LEGEND

申請地點 (界線只作識別用)
APPLICATION SITE
(BOUNDARY FOR IDENTIFICATION
PURPOSE ONLY)

AGR 農業
AGRICULTURE

G/IC 政府、機構或社區
GOVERNMENT, INSTITUTION OR
COMMUNITY

V 鄉村式發展
VILLAGE TYPE DEVELOPMENT

實地照片的觀景點
VIEWING POINT OF SITE PHOTO

A/C 常耕農地
ACTIVE AGRICULTURAL LAND

A/F 休耕農地
FALLOW AGRICULTURAL LAND

DOM 住用構築物
DOMESTIC STRUCTURE

M/U 荒地
UNUSED LAND

VAC 空置
VACANT

WIP 工程在進行中
WORK IN PROGRESS

註釋 Notes:

- (1) 2018年7月23日勘测的土地用途
Land uses shown on this plan are in accordance with the land use survey conducted by the Planning Department on 23.7.2018
- (2) * 土地用途跟1991年9月20日勘测的土地用途一致
Indicates that the use is the same as that revealed by the land use survey conducted by the Planning Department on 20.9.1991
- (3) ^ 土地用途跟1991年9月20日勘测的土地用途有別
Indicates that the use is different from that revealed by the land use survey conducted by the Planning Department on 20.9.1991

平面圖 SITE PLAN

擬議臨時私人停車場 (為期3年)
新界粉嶺軍地村丈量約份第83約地段第596號
PROPOSED TEMPORARY PRIVATE VEHICLE PARK
FOR A PERIOD OF 3 YEARS
LOT 596 IN D.D. 83, KWAN TEI TSUEN,
FANLING, N.T.

本摘要圖於2018年7月25日擬備，
所根據的資料為測量圖編號
3-SW-4C
EXTRACT PLAN PREPARED ON 25.7.2018
BASED ON SURVEY SHEET No.
3-SW-4C

SCALE 1:1 000 比例尺
0 20 40
米 METRES

規劃署
PLANNING
DEPARTMENT



參考編號
REFERENCE No.
A/NE-LYT/647

圖 PLAN
A-2



圖例 LEGEND



申請地點 (界線只作識別用)
APPLICATION SITE
(BOUNDARY FOR IDENTIFICATION
PURPOSE ONLY)

本摘要圖於2018年7月19日擬備，
所根據的資料為地政總署
於2017年3月28日拍得的航攝照片
編號E016212C
EXTRACT PLAN PREPARED ON 19.7.2018
BASED ON AERIAL PHOTO No. E016212C
TAKEN ON 28.3.2017 BY
LANDS DEPARTMENT

航攝照片 AERIAL PHOTO

擬議臨時私人停車場 (為期3年)
新界粉嶺庫地村丈量約份第83約地段第596號
PROPOSED TEMPORARY PRIVATE VEHICLE PARK
FOR A PERIOD OF 3 YEARS
LOT 596 IN D.D. 83, KWAN TEI TSUEN,
FANLING, N.T.

規 劃 署
PLANNING
DEPARTMENT



參考編號
REFERENCE No.
A/NE-LYT/647

圖 PLAN
A-3



本圖於2018年7月19日擬備，所根據的資料為攝於2018年4月6日的實地照片
 PLAN PREPARED ON 19.7.2018 BASED ON SITE PHOTOS TAKEN ON 6.4.2018

實地照片 SITE PHOTOS
 擬議臨時私人停車場（為期3年）
 新界粉嶺車地村丈量約份第83約地段第596號
 PROPOSED TEMPORARY PRIVATE VEHICLE PARK
 FOR A PERIOD OF 3 YEARS
 LOT 596 IN D.D. 83, KWAN TEI TSUEN,
 FANLING, N.T.

規 劃 署
PLANNING
DEPARTMENT



參考編號
 REFERENCE No.
A/NE-LYT/647

圖 **PLAN**
A-4a



申請地點
APPLICATION SITE

本圖於2018年7月19日擬備，所根據的資料為攝於2018年4月6日的實地照片
PLAN PREPARED ON 19.7.2018 BASED ON SITE PHOTO TAKEN ON 6.4.2018

實地照片 SITE PHOTO

擬議臨時私人停車場（為期3年）
新界粉嶺軍地村丈量約份第83約地段第596號
PROPOSED TEMPORARY PRIVATE VEHICLE PARK
FOR A PERIOD OF 3 YEARS
LOT 596 IN D.D. 83, KWAN TEI TSUEN,
FANLING, N.T.

規劃署
PLANNING
DEPARTMENT



參考編號
REFERENCE No.
A/NE-LYT/647

圖 PLAN
A-4b