



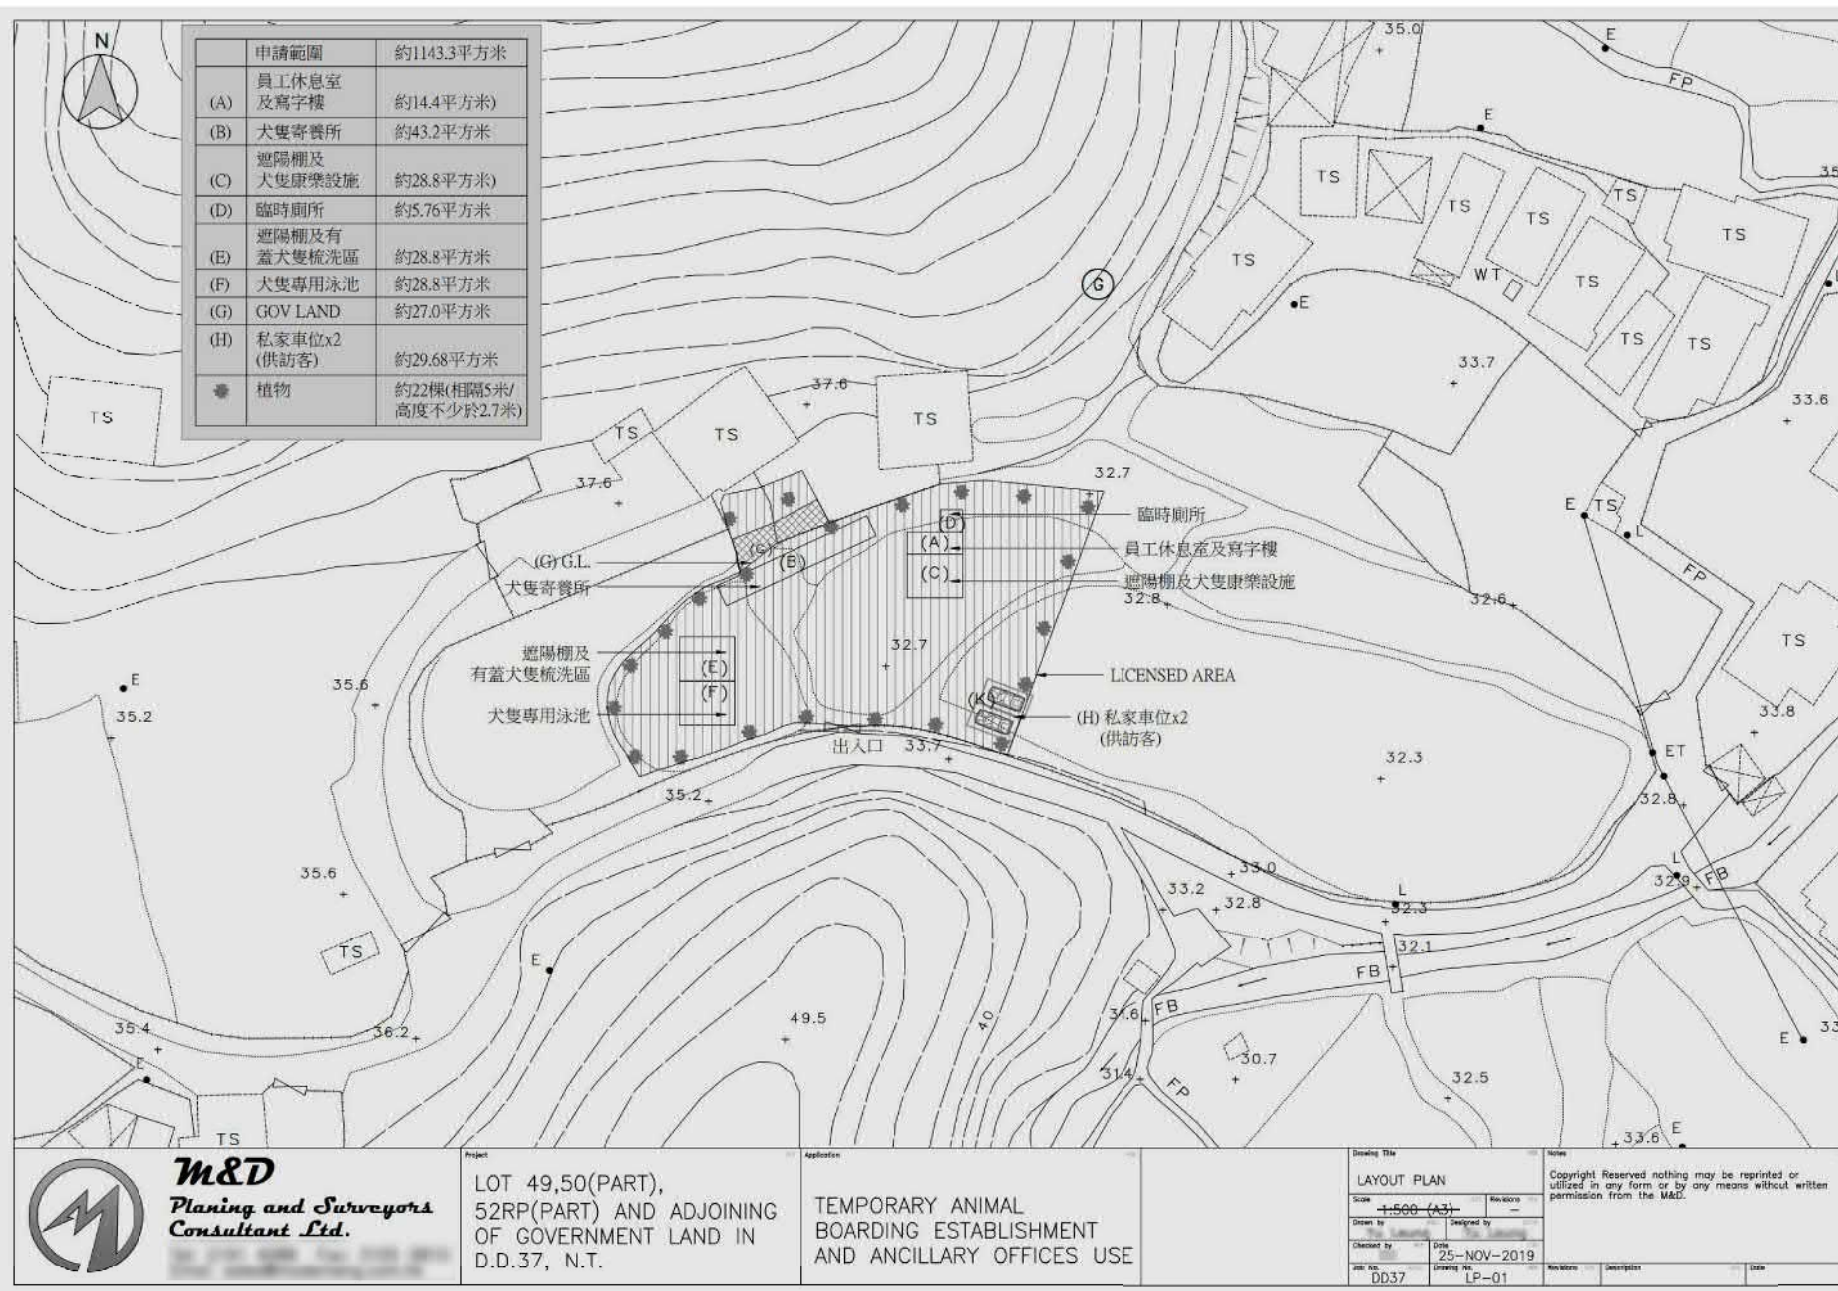

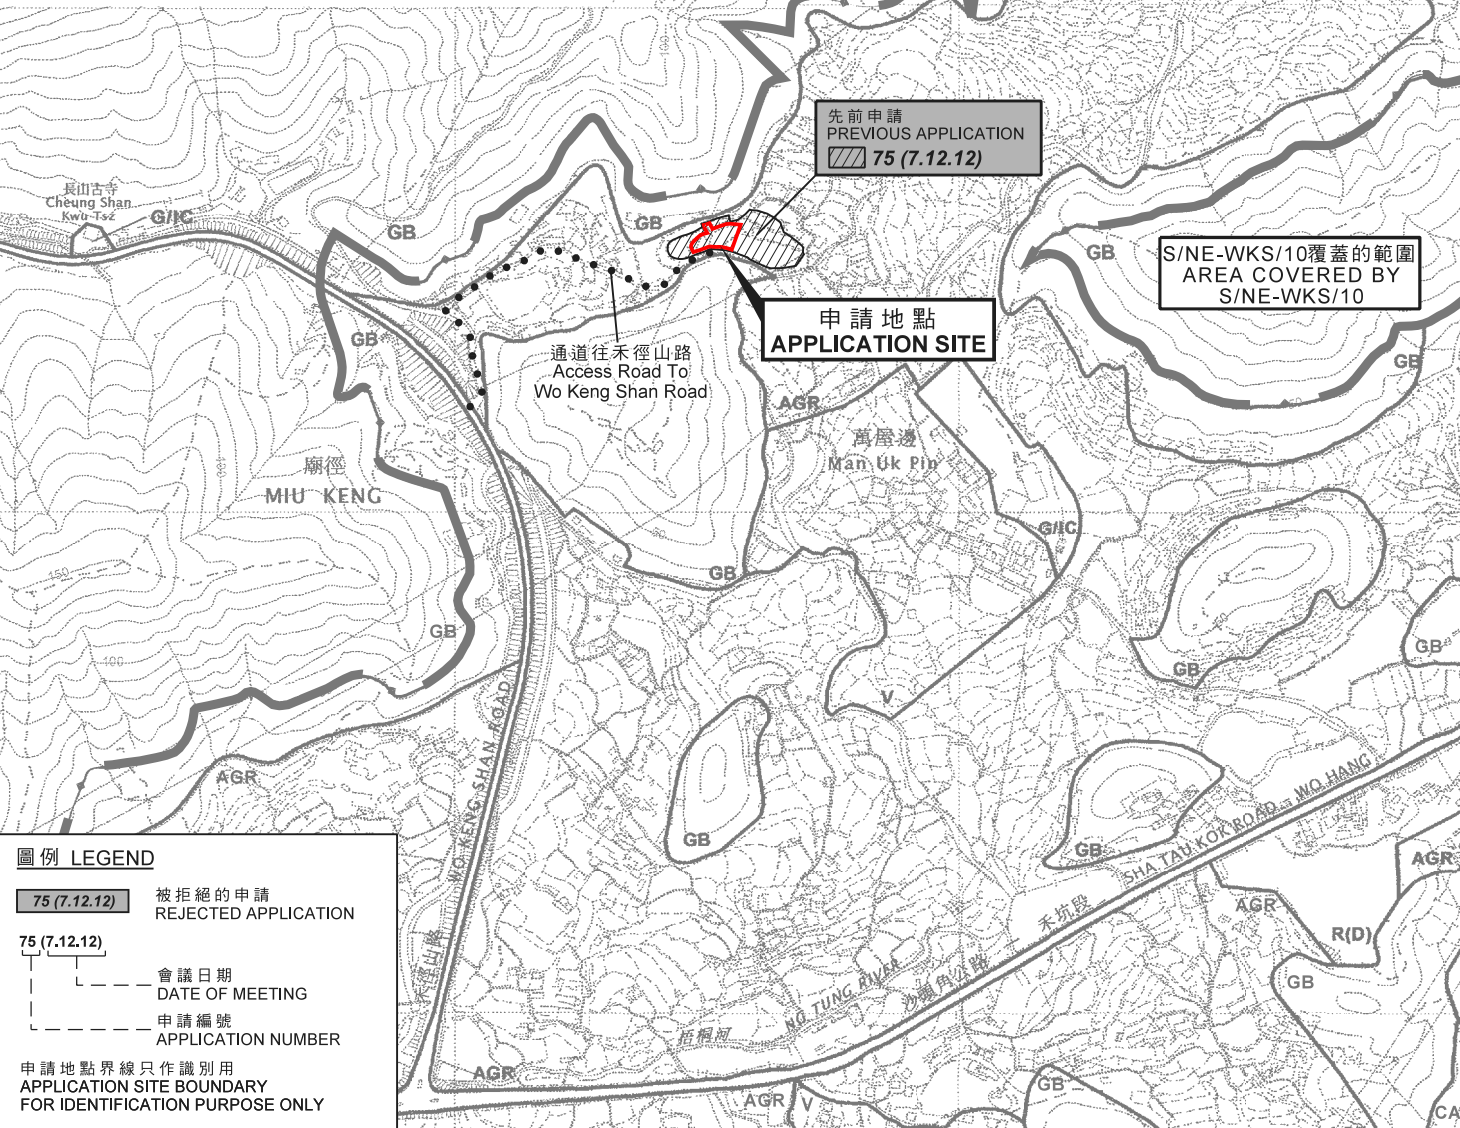

本摘要圖於2020年1月10日擬備，
所根據的資料為於2006年10月17日核准的
分區計劃大綱圖編號S/NE-MUP/11及
2009年10月6日核准的分區計劃大綱圖
編號S/NE-WKS/10
EXTRACT PLAN PREPARED ON 10.1.2020
BASED ON OUTLINE ZONING PLAN
No. S/NE-MUP/11
APPROVED ON 17.10.2006 AND
OUTLINE ZONING PLAN No. S/NE-WKS/10
APPROVED ON 6.10.2009

位置圖 LOCATION PLAN

擬議臨時動物寄養所連附屬辦公室（為期3年）
 新界萬里邊丈量約份第37約地段第49號、50號（部分）及
 第52號餘地（部分）和毗連政府土地
 PROPOSED TEMPORARY ANIMAL BOARDING ESTABLISHMENT AND
 ANCILLARY OFFICE FOR A PERIOD OF 3 YEARS
 LOTS 49, 50 (PART) AND 52 RP (PART) IN D.D.37 AND
 ADJOINING GOVERNMENT LAND, MAN UK PIN, N.T.

SCALE 1 : 7 500 比例尺


米 100 0 100 200 300 米
METRES METRES

規 劃 署
PLANNING
DEPARTMENT



參考編號
REFERENCE No.
A/NE-MUP/146

PLAN
A-1

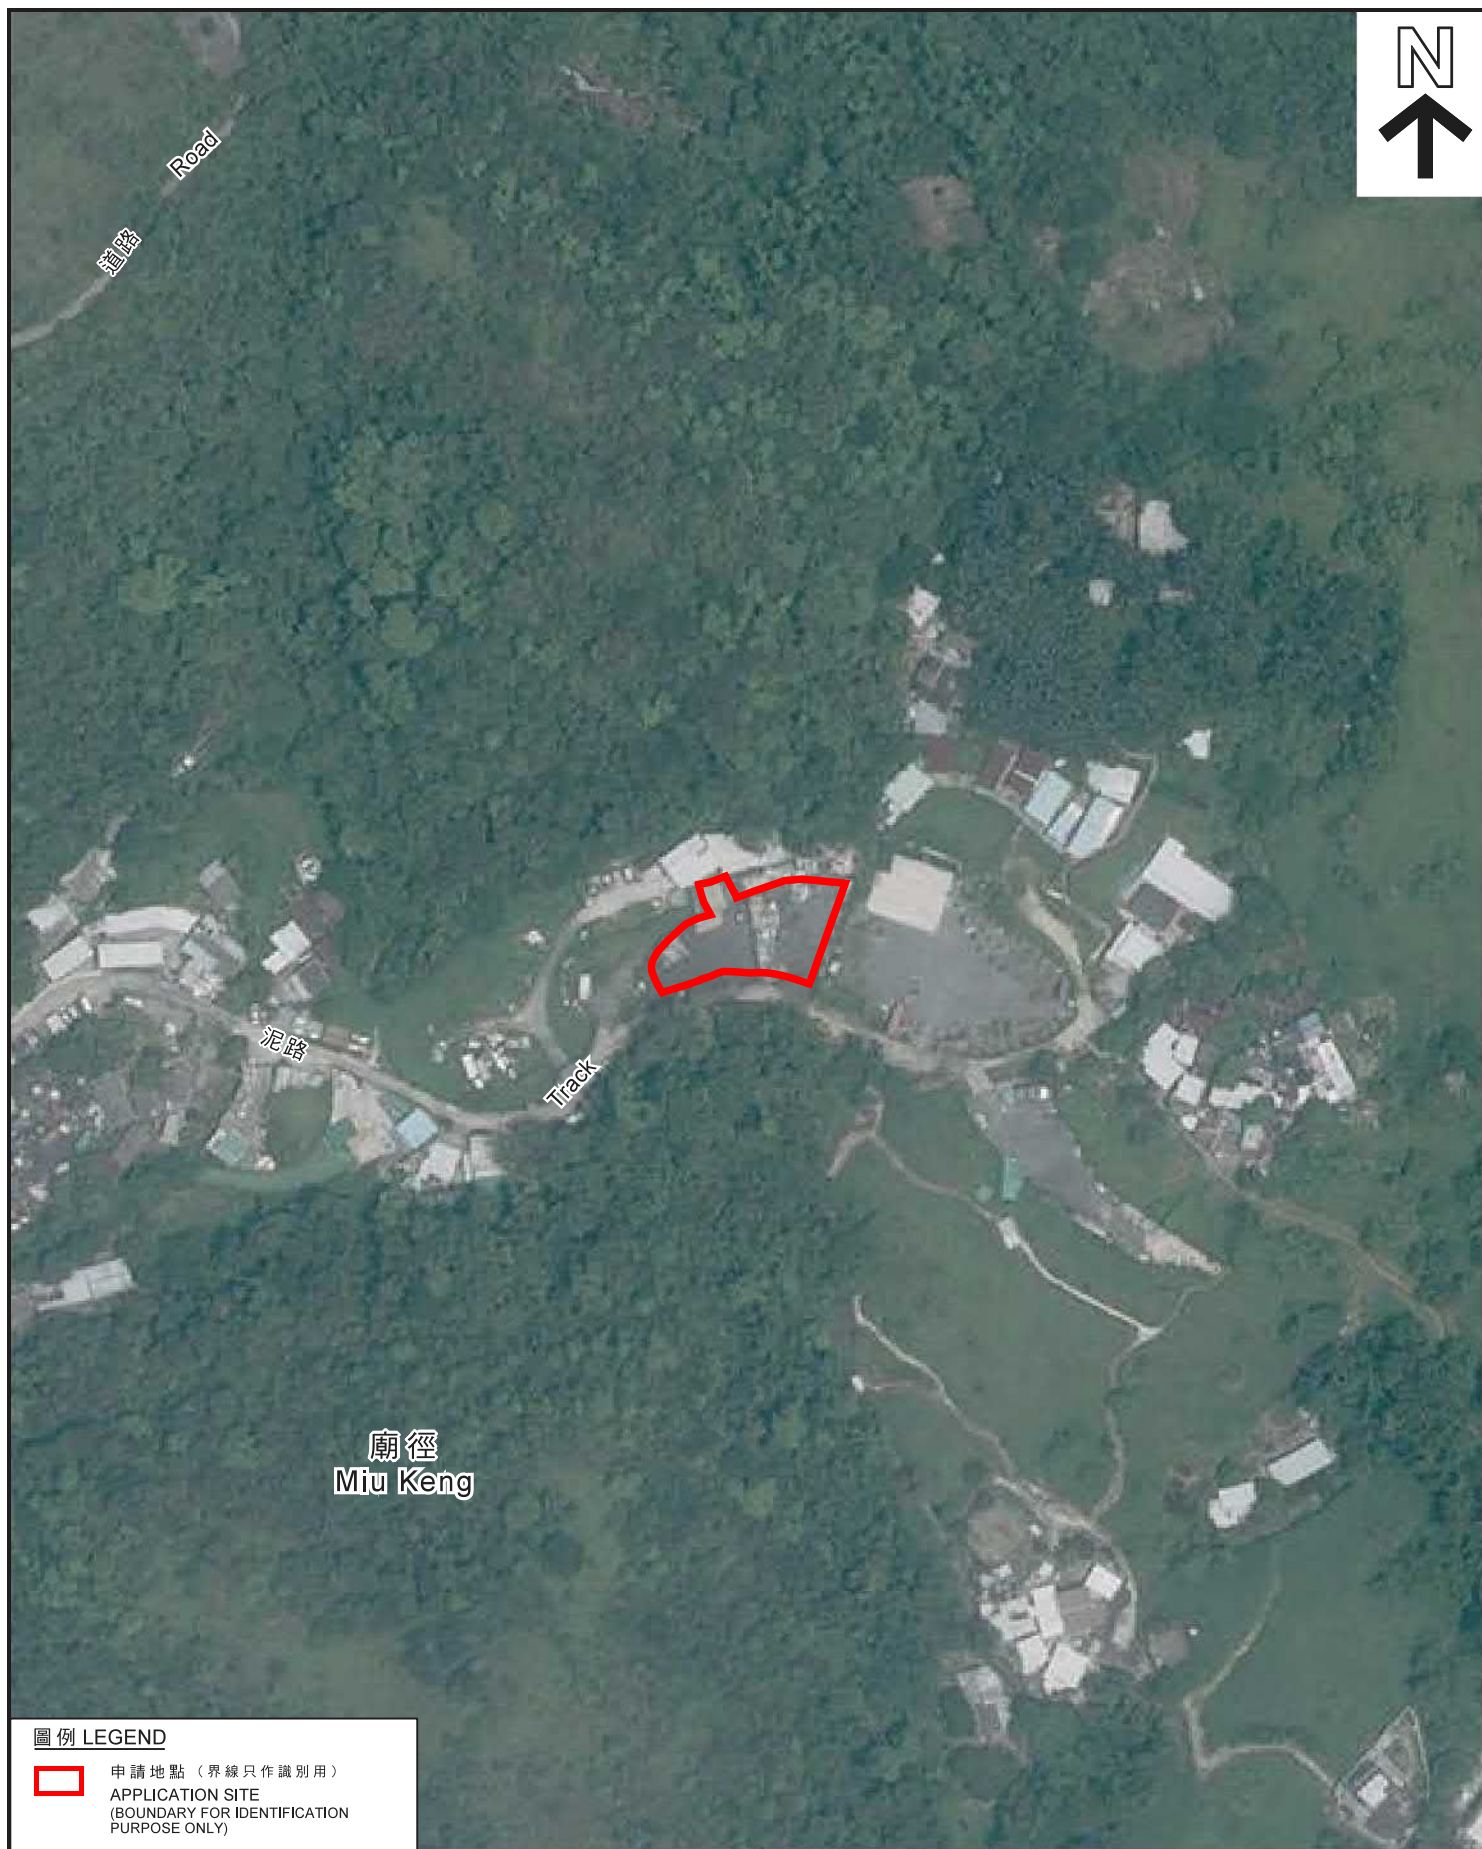

圖例 LEGEND

- 申請地點 (界線只作識別用)
APPLICATION SITE
(BOUNDARY FOR IDENTIFICATION
PURPOSE ONLY)

本摘要圖於2020年1月10日擬備，
所根據的資料為地政總署
於2019年8月8日拍得的航攝照片
編號E059988C
EXTRACT PLAN PREPARED ON 10.1.2020
BASED ON AERIAL PHOTO No. E059988C
TAKEN ON 8.8.2019 BY
LANDS DEPARTMENT

航攝照片 AERIAL PHOTO

擬議臨時動物寄養所連附屬辦公室 (為期3年)
新界萬屋邊丈量約份第37約地段第49號、第50號(部分)及
第52號餘段(部分)和毗連政府土地
PROPOSED TEMPORARY ANIMAL BOARDING ESTABLISHMENT AND
ANCILLARY OFFICE FOR A PERIOD OF 3 YEARS
LOTS 49, 50 (PART) AND 52 RP (PART) IN D.D.37 AND
ADJOINING GOVERNMENT LAND, MAN UK PIN, N.T.

規 劃 署
PLANNING
DEPARTMENT



參考編號
REFERENCE No.
A/NE-MUP/146

圖 PLAN
A-3



申請地點
APPLICATION SITE



實地照片 SITE PHOTOS

本圖於2020年1月10日擬備，所根據的資料為攝於2019年12月13日的實地照片
PLAN PREPARED ON 10.1.2020 BASED ON SITE PHOTOS TAKEN ON 13.12.2019

擬議臨時動物寄養所連附屬辦公室（為期3年）
新界萬屋邊丈量約份第37約地段第49號、第50號（部分）及第52號餘段（部分）和毗連政府土地
PROPOSED TEMPORARY ANIMAL BOARDING ESTABLISHMENT AND ANCILLARY OFFICE FOR A PERIOD OF 3 YEARS
LOTS 49, 50 (PART) AND 52 RP (PART) IN D.D.37 AND ADJOINING GOVERNMENT LAND, MAN UK PIN, N.T.

規 劃 署
PLANNING
DEPARTMENT



參考編號
REFERENCE No.
A/NE-MUP/146

圖 PLAN
A-4a



申請地點
APPLICATION SITE



申請地點
APPLICATION SITE

申請地點界線只作識別用
APPLICATION SITE BOUNDARY FOR IDENTIFICATION PURPOSE ONLY

實地照片 SITE PHOTOS

本圖於2020年1月10日擬備，所根據的資料為攝於2019年12月13日的實地照片
PLAN PREPARED ON 10.1.2020 BASED ON SITE PHOTOS TAKEN ON 13.12.2019

擬議臨時動物寄養所連附屬辦公室（為期3年）
新界萬屋邊丈量約份第37約地段第49號、第50號（部分）及第52號餘段（部分）和毗連政府土地
PROPOSED TEMPORARY ANIMAL BOARDING ESTABLISHMENT AND ANCILLARY OFFICE FOR A PERIOD OF 3 YEARS
LOTS 49, 50 (PART) AND 52 RP (PART) IN D.D.37 AND ADJOINING GOVERNMENT LAND, MAN UK PIN, N.T.

規劃署
PLANNING
DEPARTMENT



參考編號
REFERENCE No.
A/NE-MUP/146

圖 PLAN
A-4b