





要覽圖 KEY PLAN

SCALE 1 : 50 000 比例尺

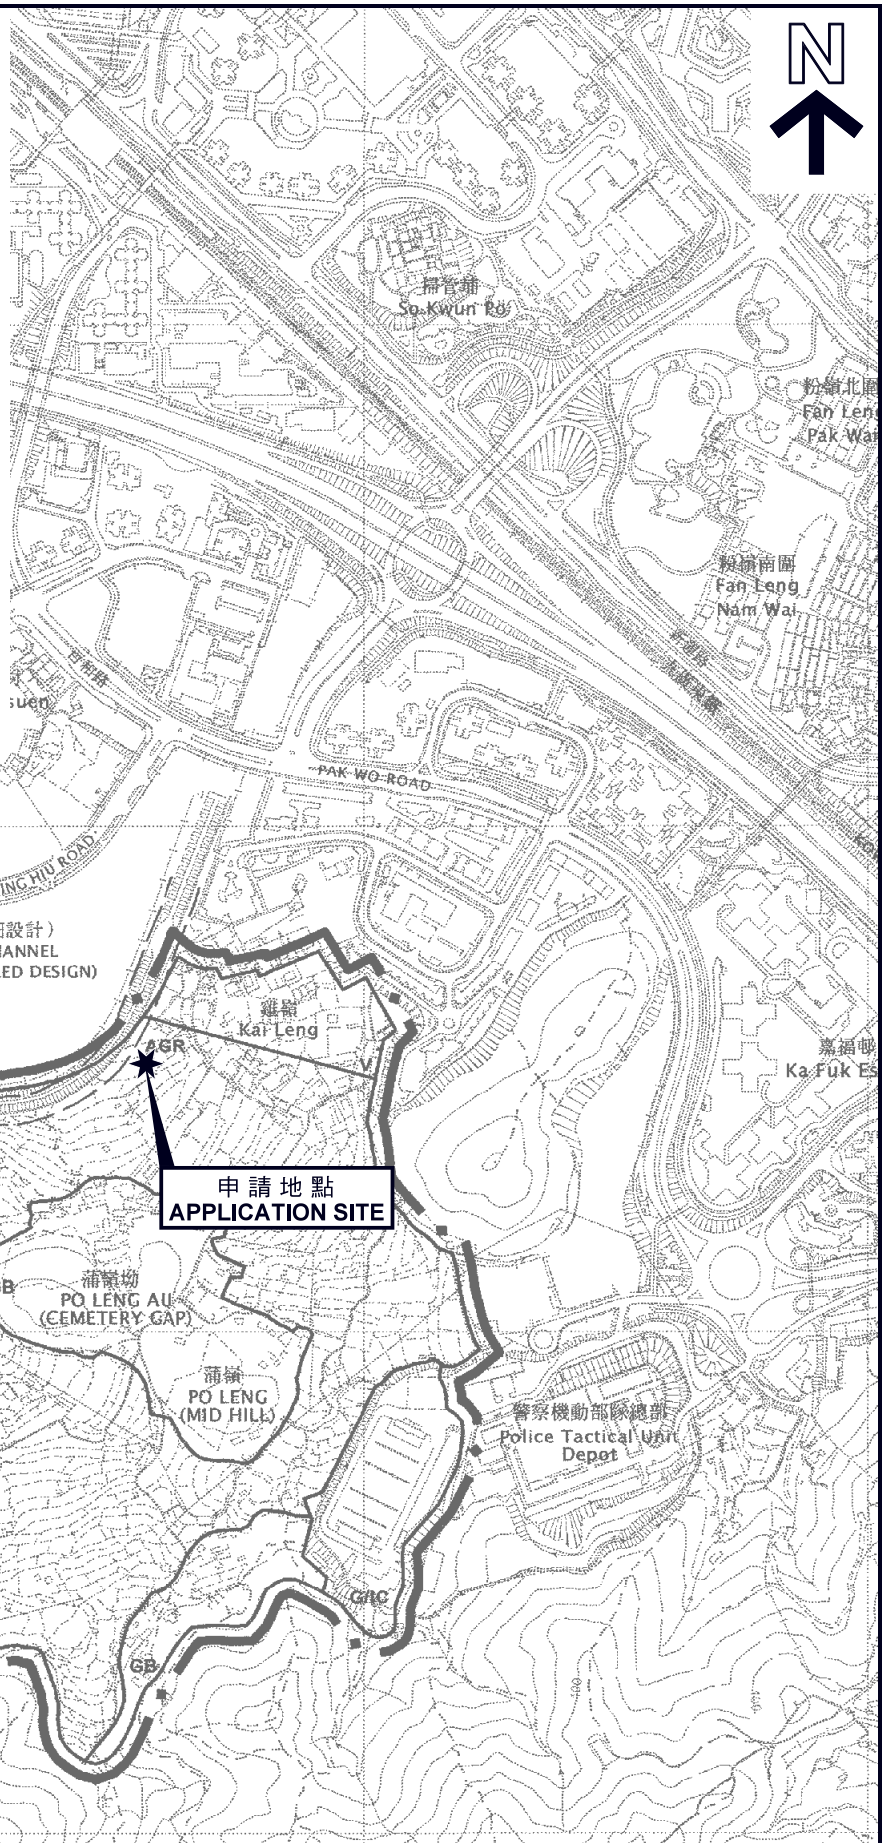

位置圖 LOCATION PLAN

臨時私人停車場 (私家車及輕型貨車) (為期3年)
新界上水雞嶺丈量約份第91約地段第1641號餘段(部分)及
第1642號A分段至第1642號E分段
TEMPORARY PRIVATE CAR PARK
(PRIVATE CAR AND LIGHT GOODS VEHICLE)
FOR A PERIOD OF 3 YEARS
LOTS 1641 RP (PART) AND 1642 S.A TO 1642 S.E IN D.D. 91,
KAI LENG, SHEUNG SHUI, N.T.
SCALE 1 : 7 500 比例尺

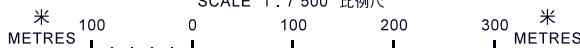

規劃署
PLANNING
DEPARTMENT



參考編號
REFERENCE No.
A/NE-PK/128

圖 PLAN
A-1

本摘要圖於2018年5月15日擬備，
所根據的資料為於2006年10月17日核准的
分區計劃大綱圖編號S/NE-PK/11
EXTRACT PLAN PREPARED ON 15.5.2018
BASED ON OUTLINE ZONING PLAN
No. S/NE-PK/11 APPROVED ON 17.10.2006