


**Lot Nos. 452 (Part), 453 (Part), 454 (Part), 461 S.A (Part),
461 S.B (Part), 462 (Part) and 810 (Part) in D.D.209**

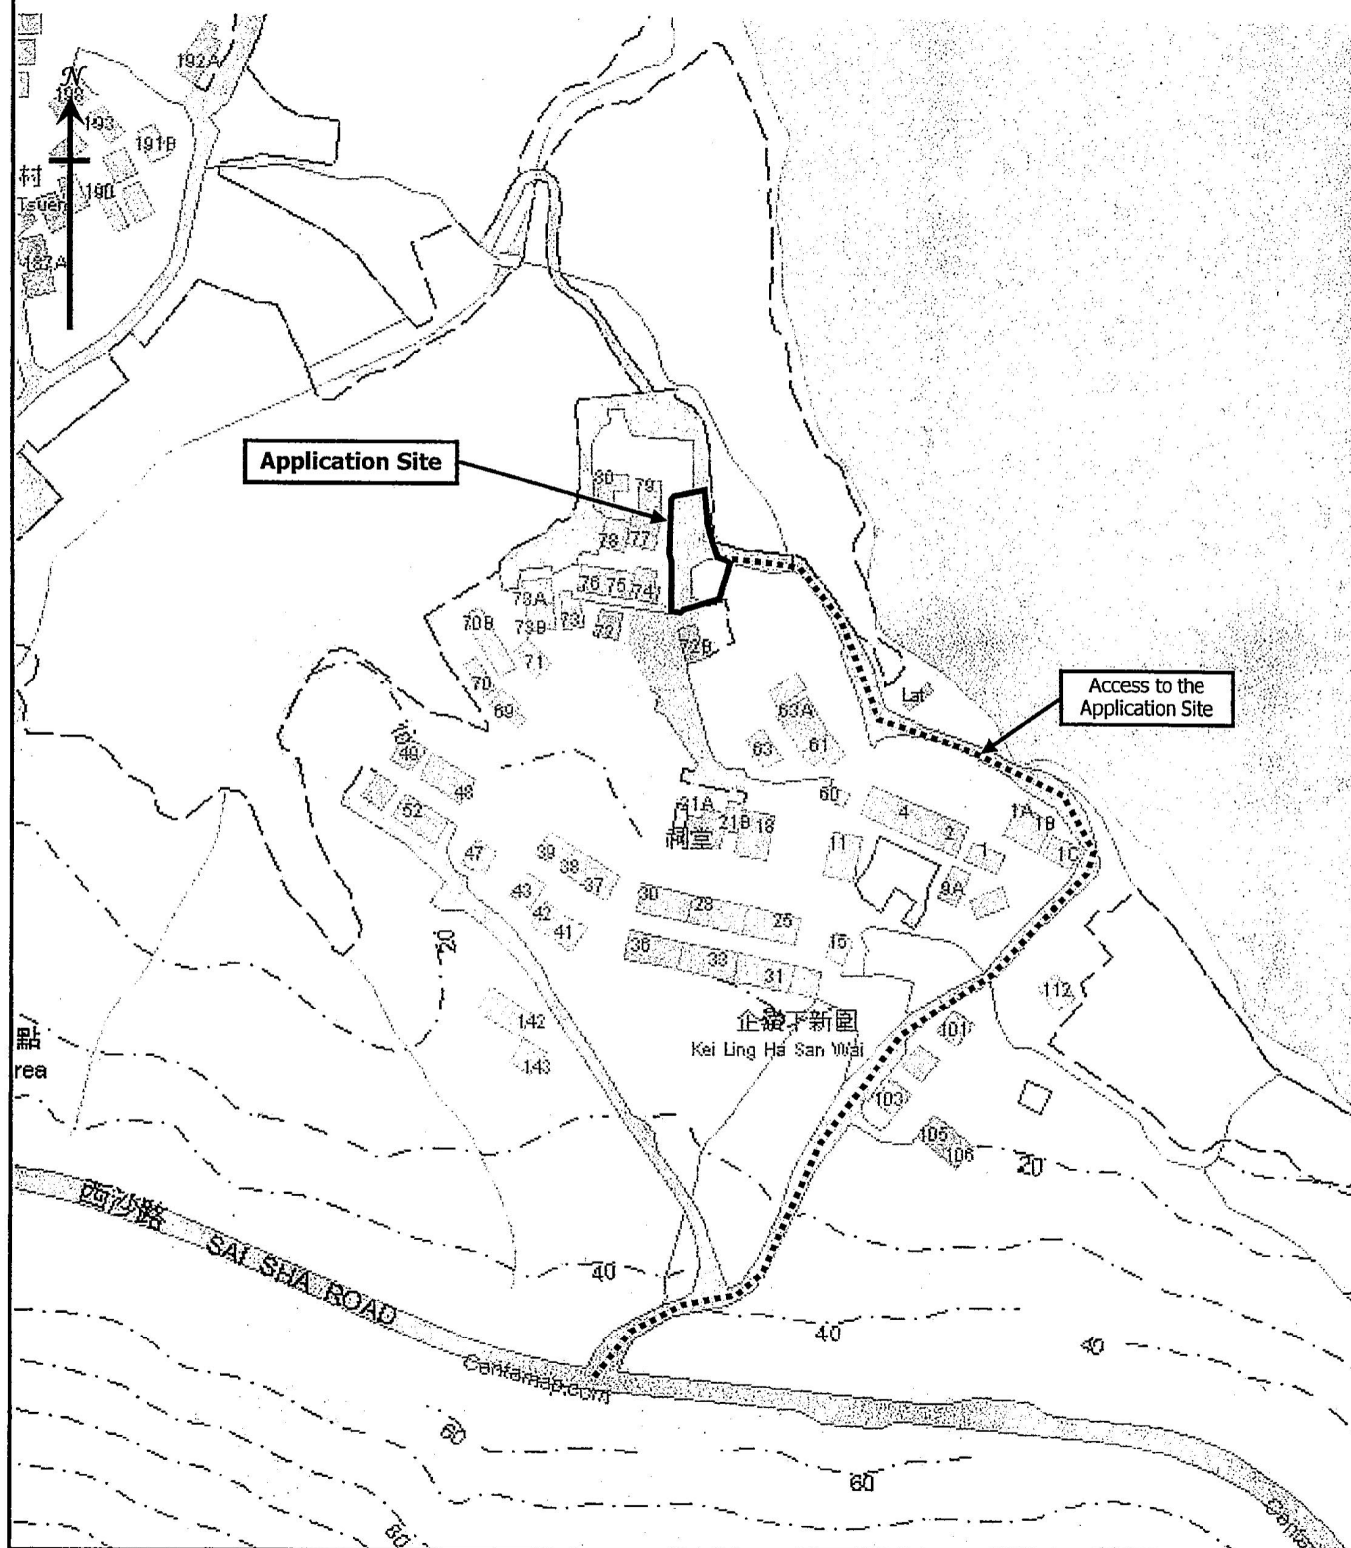

LOCATION PLAN

Figure 1

Not to Scale




GRANDMAX SURVEYORS LIMITED
俊滙測量師行有限公司

參考編號
REFERENCE No. A/NE-SSH/134

繪圖 DRAWING A-1

(來源:申請人建議書)
(SOURCE : APPLICANT'S SUBMISSION PLAN)

**Lot Nos. 452 (Part), 453 (Part), 454 (Part), 461 S.A (Part),
461 S.B (Part), 462 (Part) and 810 (Part) in D.D.209**

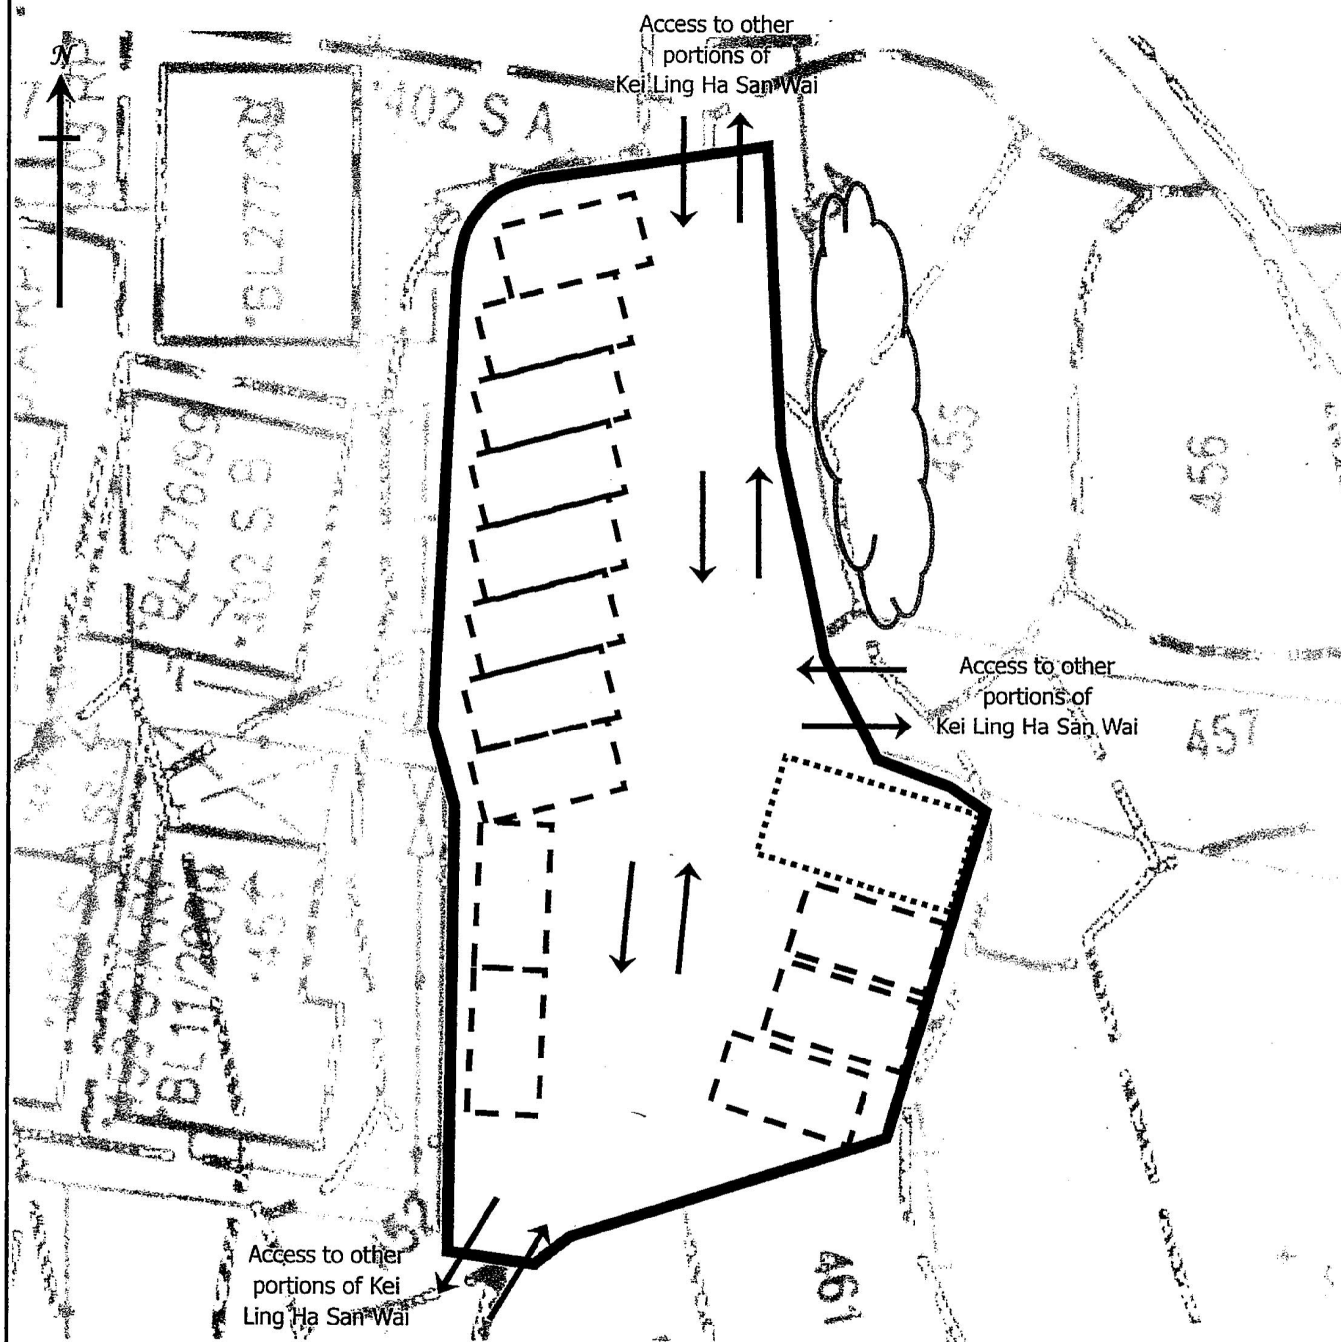

Legends

- | | | | |
|---|---|---|------------------------|
|  | Application Site |  | Existing Tree / Shrubs |
|  | Car Parking Space (Private Vehicle) |  | Vehicular Access |
|  | Car Parking Space (Light Goods Vehicle) | | |

SITE PLAN

Figure 3

1:250




GRANDMAX SURVEYORS LIMITED
俊滙測量師行有限公司

參考編號
REFERENCE No. A/NE-SSH/134

繪圖 DRAWING A-2

(來源:申請人建議書)
(SOURCE: APPLICANT'S SUBMISSION PLAN)

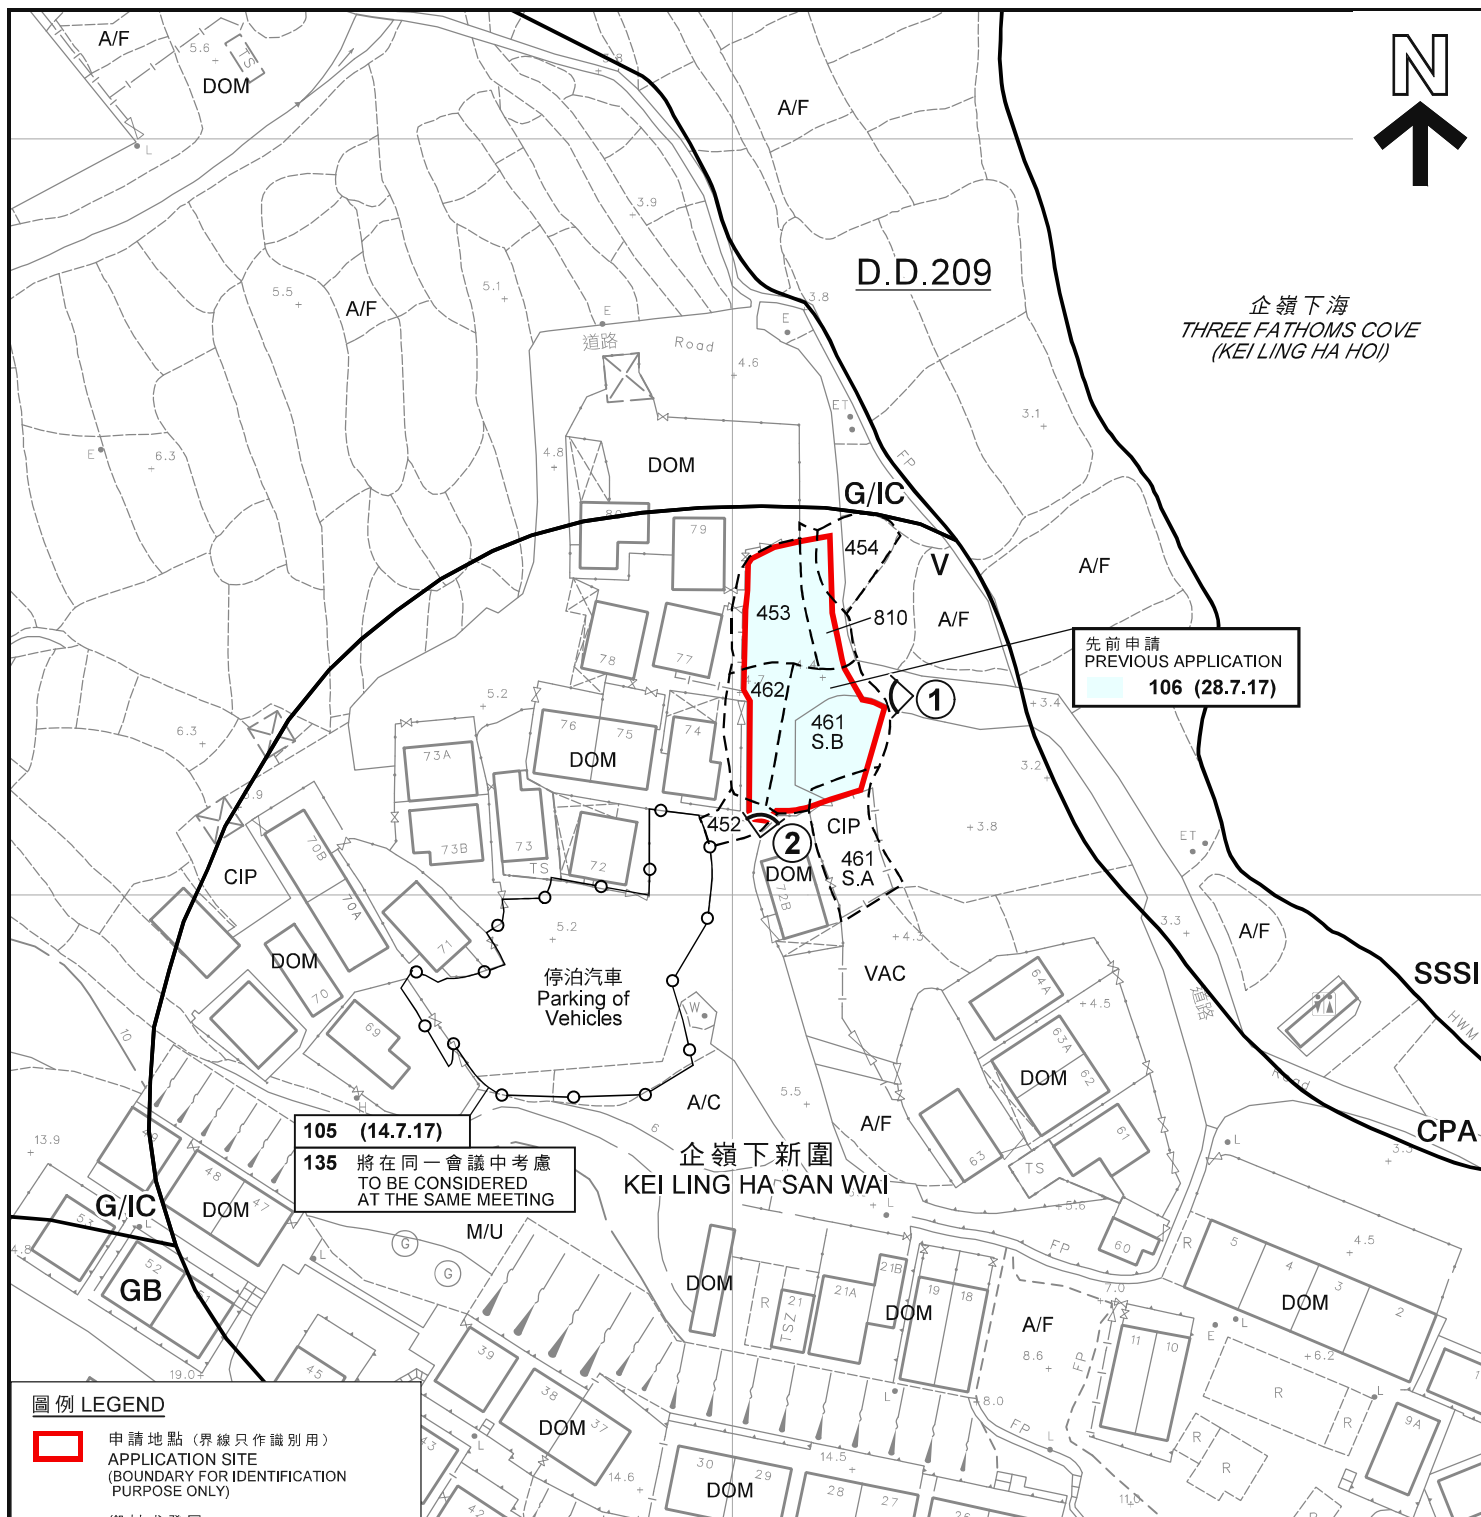

圖例 LEGEND

- 申請地點 (界線只作識別用)**
APPLICATION SITE
(BOUNDARY FOR IDENTIFICATION
PURPOSE ONLY)
- V** 鄉村式發展
VILLAGE TYPE DEVELOPMENT
- G/IC** 政府、機構或社區
GOVERNMENT, INSTITUTION OR
COMMUNITY
- GB** 綠化地帶
GREEN BELT
- CPA** 海岸保護區
COASTAL PROTECTION AREA
- SSSI** 具特殊科學價值地點
SITE OF SPECIAL SCIENTIFIC
INTEREST
- ①** 實地照片的觀景點
VIEWING POINT OF SITE PHOTO

- A/C** 常耕農地
ACTIVE AGRICULTURAL LAND
- A/F** 休耕農地
FALLOW AGRICULTURAL LAND
- CIP** 建築在進行中
CONSTRUCTION IN PROGRESS
- DOM** 住用構築物
DOMESTIC STRUCTURE
- M/U** 荒地
UNUSED LAND
- VAC** 空置
VACANT

105 (14.7.17)

獲批准的申請
APPROVED APPLICATION

105 (14.7.17)

會議日期
DATE OF MEETING

申請編號
APPLICATION NUMBER

註釋 Note:

- (1) 2020年5月27日及6月3日勘測的土地用途
Land uses shown on this plan are in accordance with the land use
survey conducted by the Planning Department on 27.5.2020 & 3.6.2020

平面圖 SITE PLAN

臨時私人停車場 (私家車及輕型貨車) 的規劃許可續期 (為期3年)
新界大埔十四鄉丈量約份第209約地段第452號 (部分)、
第453號 (部分)、第454號 (部分)、第461號A分段 (部分)、
第461號B分段 (部分)、第462號 (部分) 及第810號 (部分)
RENEWAL OF PLANNING APPROVAL FOR TEMPORARY PRIVATE CAR PARK
(PRIVATE CARS AND LIGHT GOODS VEHICLES) FOR A PERIOD OF 3 YEARS
LOTS 452 (PART), 453 (PART), 454 (PART), 461 S.A (PART),
461 S.B (PART), 462 (PART) AND 810 (PART) IN D.D. 209,
SHAP SZ HEUNG, TAI PO, NEW TERRITORIES

SCALE 1:1 000 比例尺

米 20 0 20 40 米
METRES

規劃署
PLANNING
DEPARTMENT



參考編號
REFERENCE No.
A/NE-SSH/134

圖 PLAN
A-2

本摘要圖於2020年6月26日擬備，
所根據的資料為測量圖編號
8-NW-21A及21B

EXTRACT PLAN PREPARED ON 26.6.2020
BASED ON SURVEY SHEETS No.
8-NW-21A AND 21B



沒有分區計劃
大綱圖覆蓋的範圍
AREA NOT
COVERED
BY OZP

圖例 LEGEND



申請地點 (界線只作識別用)
APPLICATION SITE
(BOUNDARY FOR IDENTIFICATION
PURPOSE ONLY)

航攝照片 AERIAL PHOTO

臨時私人停車場 (私家車及輕型貨車) 的規劃許可續期 (為期3年)
新界大埔十四鄉丈量約份第209約地段第452號 (部分)、
第453號 (部分)、第454號 (部分)、第461號A分段 (部分)、
第461號B分段 (部分)、第462號 (部分) 及第810號 (部分)
RENEWAL OF PLANNING APPROVAL FOR TEMPORARY PRIVATE CAR PARK
(PRIVATE CARS AND LIGHT GOODS VEHICLES) FOR A PERIOD OF 3 YEARS
LOTS 452 (PART), 453 (PART), 454 (PART), 461 S.A (PART),
461 S.B (PART), 462 (PART) AND 810 (PART) IN D.D. 209,
SHAP SZ HEUNG, TAI PO, NEW TERRITORIES

本摘要圖於2020年6月9日擬備，
所根據的資料為地政總署
於2019年9月12日拍得的航攝照片
編號E063125C

EXTRACT PLAN PREPARED ON 9.6.2020
BASED ON AERIAL PHOTO No. E063125C
TAKEN ON 12.9.2019 BY
LANDS DEPARTMENT

規劃署
PLANNING
DEPARTMENT



參考編號
REFERENCE No.
A/NE-SSH/134

圖 PLAN
A-3



申請地點界線只作識別用

APPLICATION SITE BOUNDARY FOR IDENTIFICATION PURPOSE ONLY

實地照片 SITE PHOTOS

臨時私人停車場（私家車及輕型貨車）的規劃許可續期（為期3年）
 新界大埔十四鄉丈量約份第209約地段第452號（部分）、
 第453號（部分）、第454號（部分）、第461號A分段（部分）、
 第461號B分段（部分）、第462號（部分）及第810號（部分）
 RENEWAL OF PLANNING APPROVAL FOR TEMPORARY PRIVATE CAR PARK
 (PRIVATE CARS AND LIGHT GOODS VEHICLES) FOR A PERIOD OF 3 YEARS
 LOTS 452 (PART), 453 (PART), 454 (PART), 461 S.A (PART),
 461 S.B (PART), 462 (PART) AND 810 (PART) IN D.D. 209,
 SHAP SZ HEUNG, TAI PO, NEW TERRITORIES

規劃署
 PLANNING
 DEPARTMENT



參考編號
 REFERENCE No.
 A/NE-SSH/134

圖 PLAN
 A-4

本圖於2020年6月16日擬備，所根據
 的資料為攝於2020年5月27日的實地照片

PLAN PREPARED ON 16.6.2020
 BASED ON SITE PHOTOS
 TAKEN ON 27.5.2020