


**Lot Nos.449 S.F, 449 RP, 450 RP (Part), 450 S.B (Part),
464 (Part), 465 (Part), 466 S.A (Part), 466 S.B ss.1,
467, 524 (Part) and 528 (Part) in D.D.209**

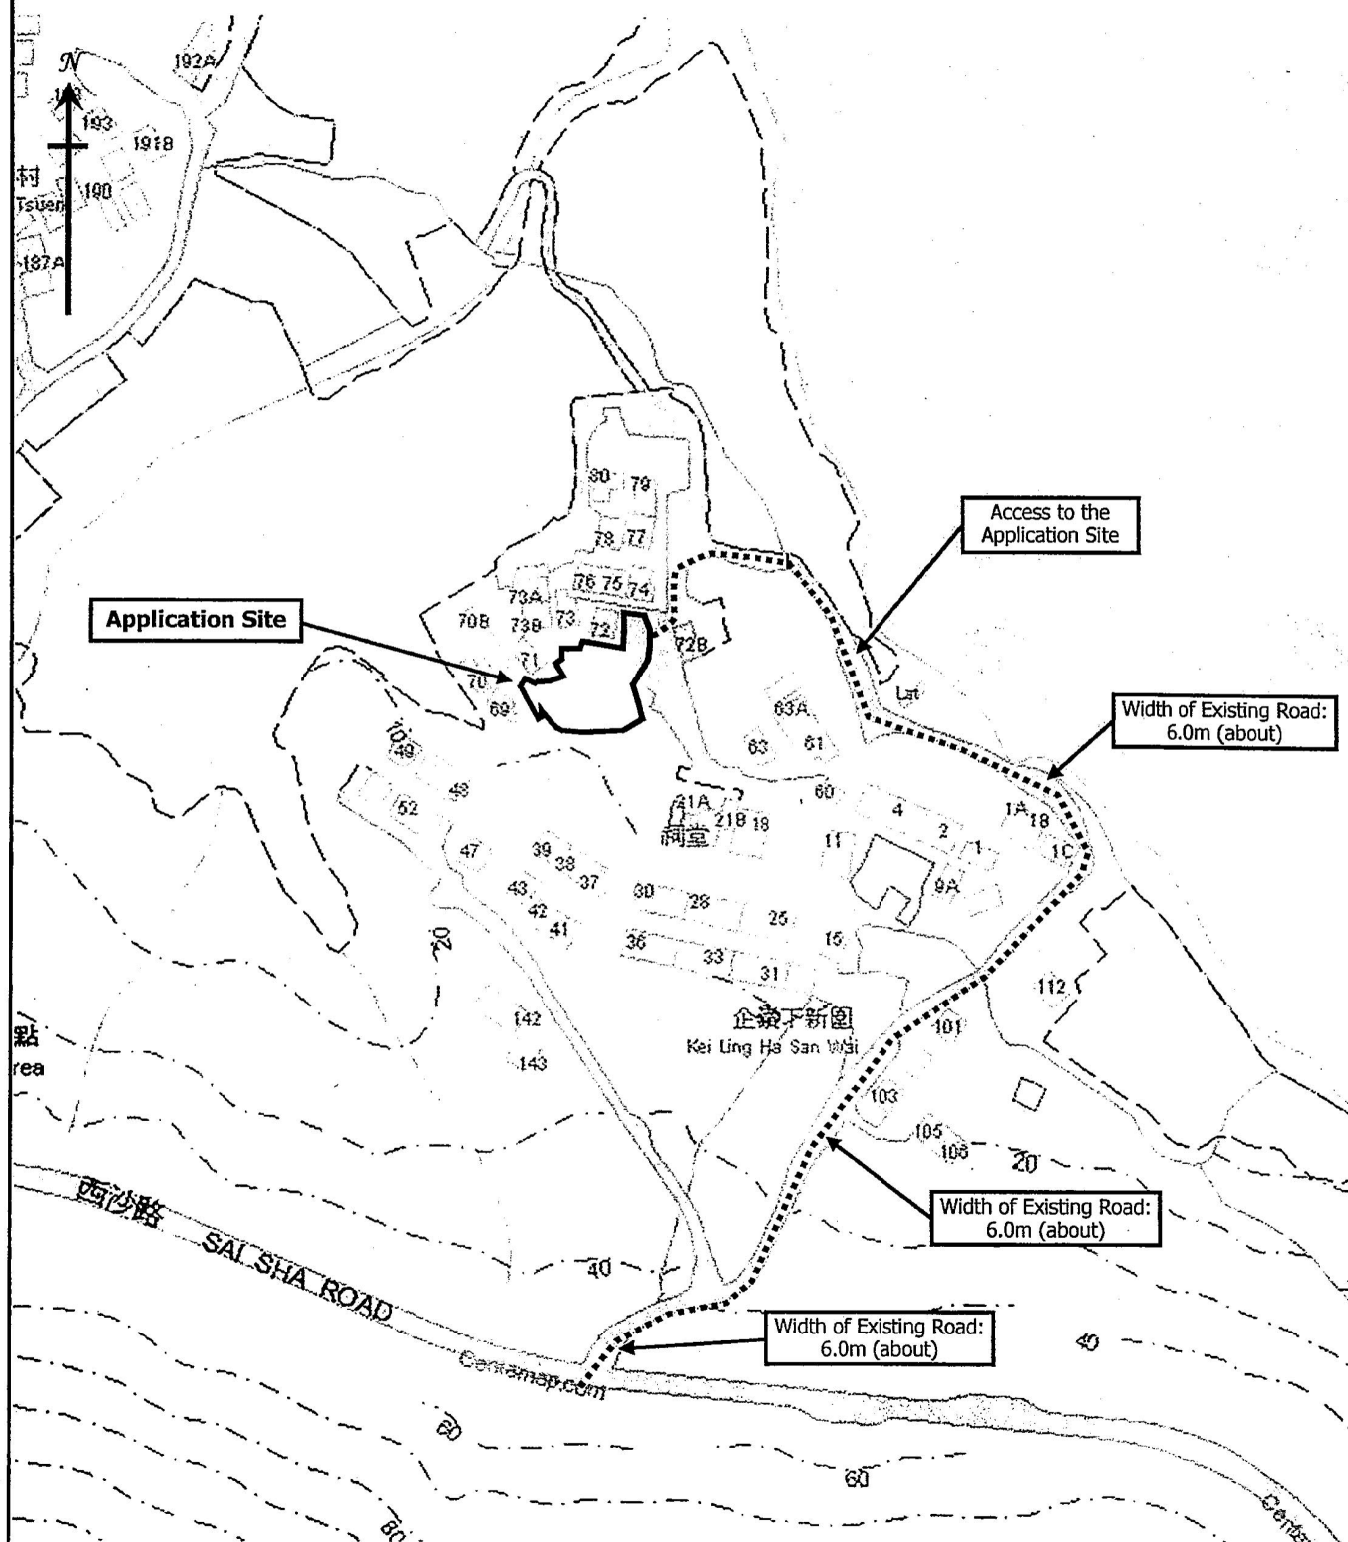

LOCATION PLAN

Figure 1

Not to Scale




GRANDMAX SURVEYORS LIMITED
俊濠測量師行有限公司

參考編號
REFERENCE No. A/NE-SSH/135

繪圖 DRAWING A-1

(來源:申請人建議書)
(SOURCE : APPLICANT'S SUBMISSION PLAN)

**Lot Nos.449 S.F, 449 RP, 450 RP (Part), 450 S.B (Part),
464 (Part), 465 (Part), 466 S.A (Part), 466 S.B ss.1,
467, 524 (Part) and 528 (Part) in D.D.209**

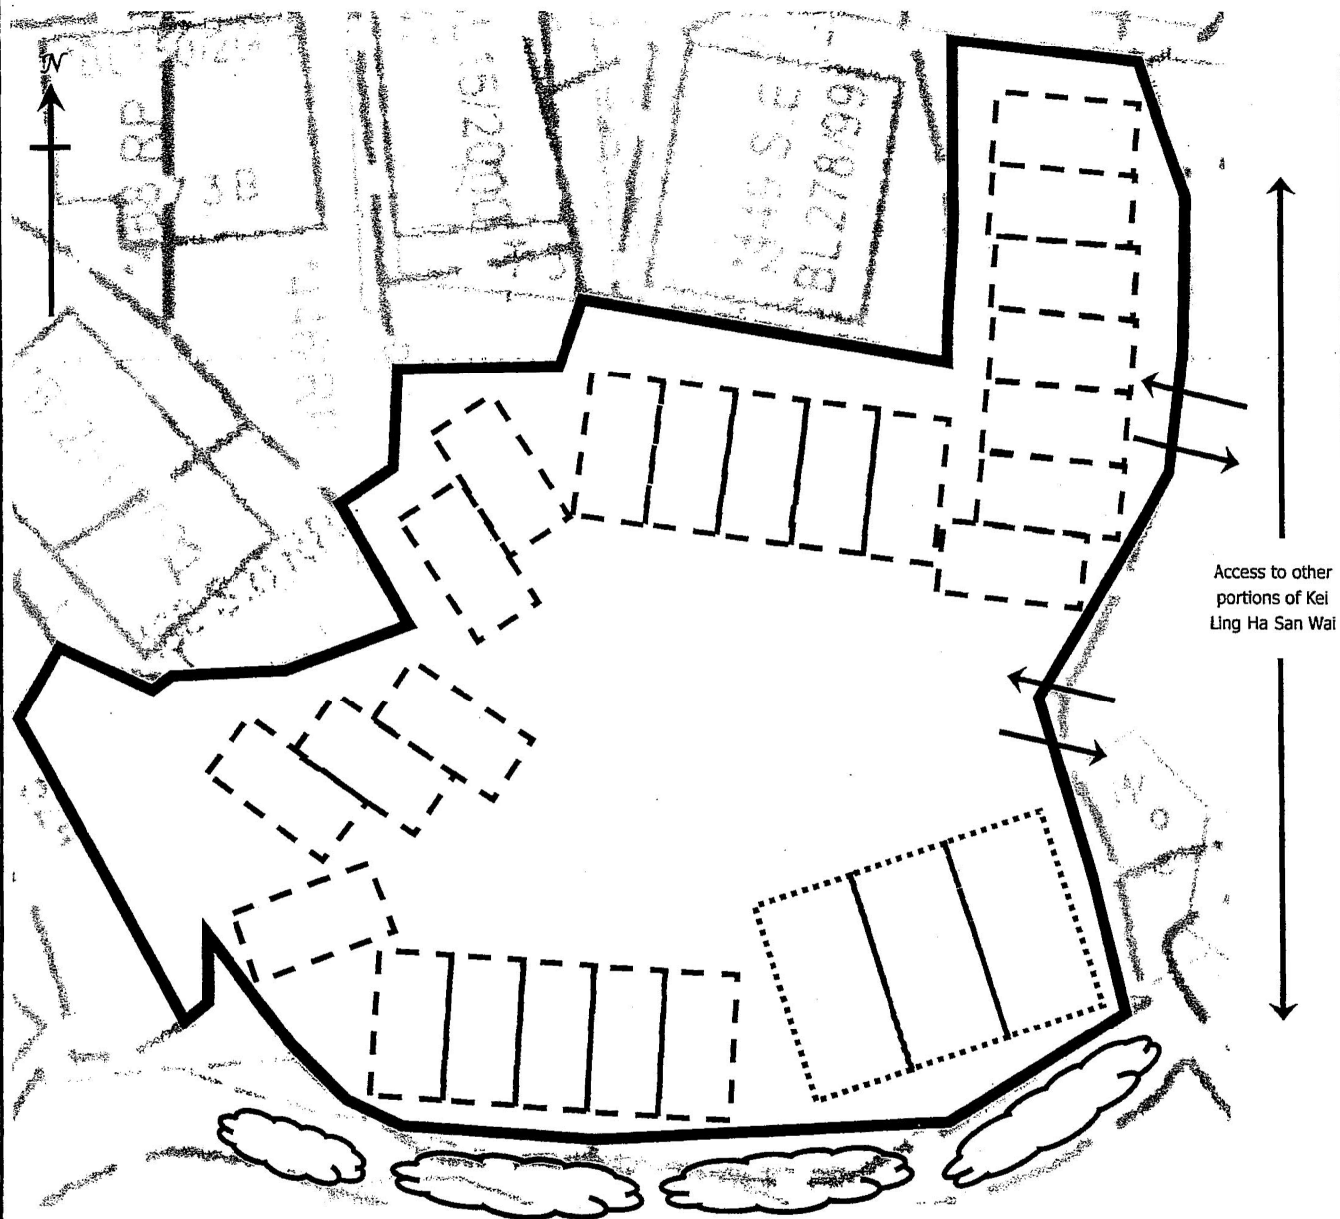

Legends

- Application Site
- Car Parking Space (Private Vehicles)
- Car Parking Space (Light Goods Vehicles)

- Existing Trees and Shrubs
- Vehicular Access

SITE PLAN

Figure 3

1:250




GRANDMAX SURVEYORS LIMITED
俊滙測量師行有限公司


參考編號
REFERENCE No. **A/NE-SSH/135**

繪圖 **DRAWING A-2**

(來源:申請人建議書)
(SOURCE: APPLICANT'S SUBMISSION PLAN)

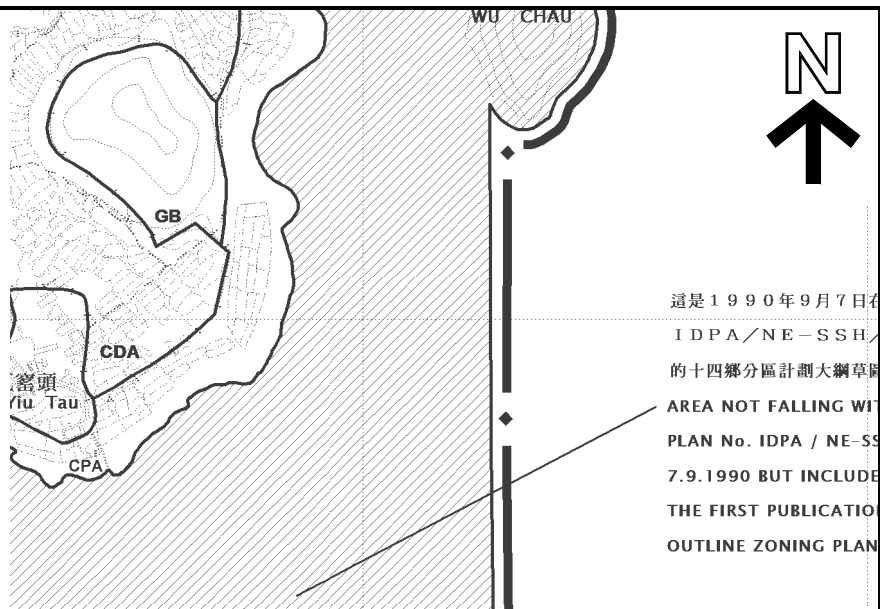

SCALE 1 : 50 000 比例尺

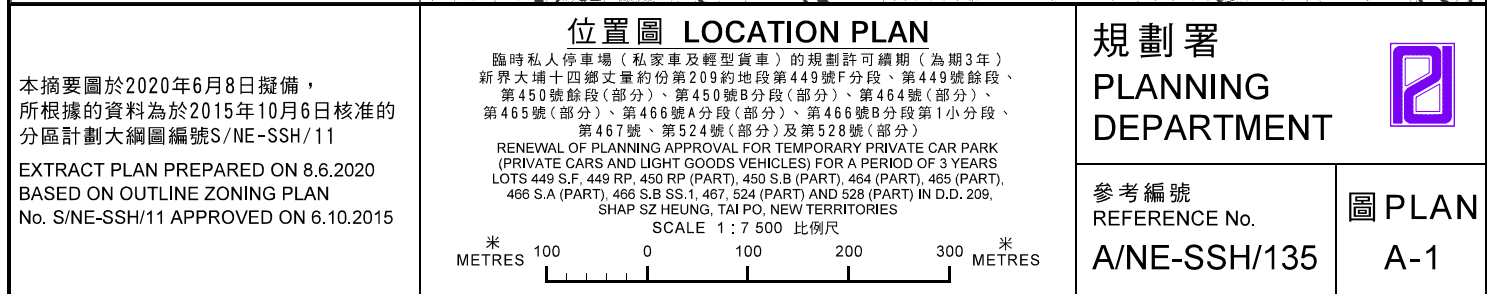



本摘要圖於2020年6月9日擬備，
所根據的資料為地政總署
於2019年9月12日拍得的航攝照片
編號E063125C

EXTRACT PLAN PREPARED ON 9.6.2020
BASED ON AERIAL PHOTO No. E063125C
TAKEN ON 12.9.2019 BY
LANDS DEPARTMENT

航攝照片 AERIAL PHOTO

臨時私人停車場（私家車及輕型貨車）的規劃許可續期（為期3年）
新界大埔十四鄉丈量約份第209約地段第449號F分段、第449號餘段、
第450號餘段（部分）、第450號B分段（部分）、第464號（部分）、
第465號（部分）、第466號A分段（部分）、第466號B分段第1小分段、
第467號、第524號（部分）及第528號（部分）
RENEWAL OF PLANNING APPROVAL FOR TEMPORARY PRIVATE CAR PARK
(PRIVATE CARS AND LIGHT GOODS VEHICLES) FOR A PERIOD OF 3 YEARS
LOTS 449 S.F, 449 RP, 450 RP (PART), 450 S.B (PART), 464 (PART), 465 (PART),
466 S.A (PART), 466 S.B S.S.1, 467, 524 (PART) AND 528 (PART) IN D.D. 209,
SHAP SZ HEUNG, TAI PO, NEW TERRITORIES

規劃署
PLANNING
DEPARTMENT



參考編號
REFERENCE No.
A/NE-SSH/135

圖 PLAN
A-3



申請地點
APPLICATION SITE



申請地點
APPLICATION SITE



申請地點
APPLICATION SITE

申請地點界線只作識別用

APPLICATION SITE BOUNDARY FOR IDENTIFICATION PURPOSE ONLY

實地照片 SITE PHOTOS

臨時私人停車場（私家車及輕型貨車）的規劃許可續期（為期3年）
新界大埔十四鄉丈量約份第209約地段第449號F分段、第449號餘段、
第450號餘段（部分）、第450號B分段（部分）、第464號（部分）、
第465號（部分）、第466號A分段（部分）、第466號B分段第1小分段、
第467號、第524號（部分）及第528號（部分）
RENEWAL OF PLANNING APPROVAL FOR TEMPORARY PRIVATE CAR PARK
(PRIVATE CARS AND LIGHT GOODS VEHICLES) FOR A PERIOD OF 3 YEARS
LOTS 449 S.F, 449 RP, 450 RP (PART), 450 S.B (PART), 464 (PART), 465 (PART),
466 S.A (PART), 466 S.B SS.1, 467, 524 (PART) AND 528 (PART) IN D.D. 209,
SHAP SZ HEUNG, TAI PO, NEW TERRITORIES

規劃署
PLANNING
DEPARTMENT



參考編號
REFERENCE No.
A/NE-SSH/135

圖 PLAN
A-4

本圖於2020年6月16日擬備，所根據
的資料為攝於2020年5月27日的實地照片

PLAN PREPARED ON 16.6.2020
BASED ON SITE PHOTOS
TAKEN ON 27.5.2020