




**要覽圖 KEY PLAN**

SCALE 1 : 50 000 比例尺

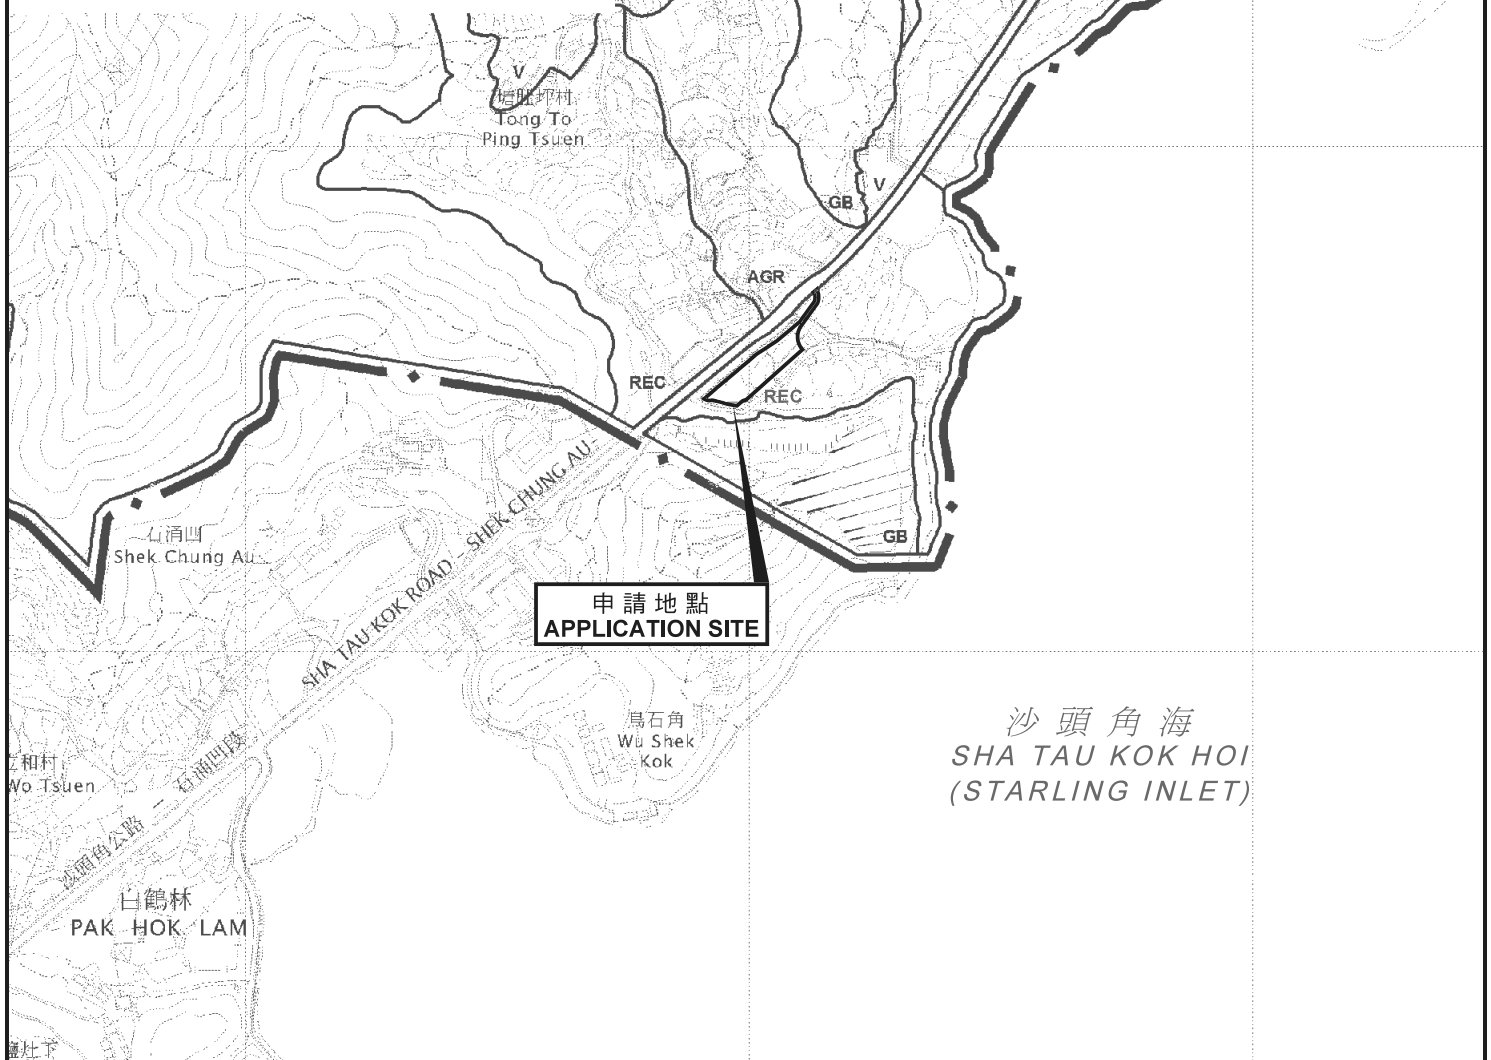

**申請地點  
APPLICATION SITE**


沙頭角海  
SHA TAU KOK HOI  
(STARLING INLET)

申請地點界線只作識別用  
APPLICATION SITE BOUNDARY  
FOR IDENTIFICATION PURPOSE ONLY

**位置圖 LOCATION PLAN**

擬議臨時公眾停車場（旅遊車及私家車）（為期3年）  
新界沙頭角丈量約份第41約地段第437號餘段（部分）、第441號B分段餘段（部分）、  
第477號餘段（部分）及第478號餘段（部分）、丈量約份第73約地段第42號餘段（部分）、  
第43號、第44號B分段（部分）、第44號C分段餘段及第45號餘段（部分）和毗連政府土地  
PROPOSED TEMPORARY PUBLIC VEHICLE PARK  
(COACHES AND PRIVATE CARS) FOR A PERIOD OF 3 YEARS  
LOTS 437 RP (PART), 441 S.B RP (PART), 477 RP (PART) AND  
478 RP (PART) IN D.D. 41, LOTS 42 RP (PART), 43, 44 S.B (PART), 44 S.C RP AND  
45 RP (PART) IN D.D. 73 AND ADJOINING GOVERNMENT LAND,  
SHA TAU KOK, N.T.

SCALE 1 : 7 500 比例尺

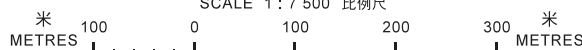

規劃署  
PLANNING  
DEPARTMENT



參考編號  
REFERENCE No.  
A/NE-STK/15

圖 PLAN  
A-1

本摘要圖於2019年1月21日擬備，  
所根據的資料為於2014年6月3日核准的  
分區計劃大綱圖編號S/NE-STK/2  
EXTRACT PLAN PREPARED ON 21.1.2019  
BASED ON OUTLINE ZONING PLAN  
No. S/NE-STK/2 APPROVED ON 3.6.2014