




要覽圖 KEY PLAN

SCALE 1 : 50 000 比例尺

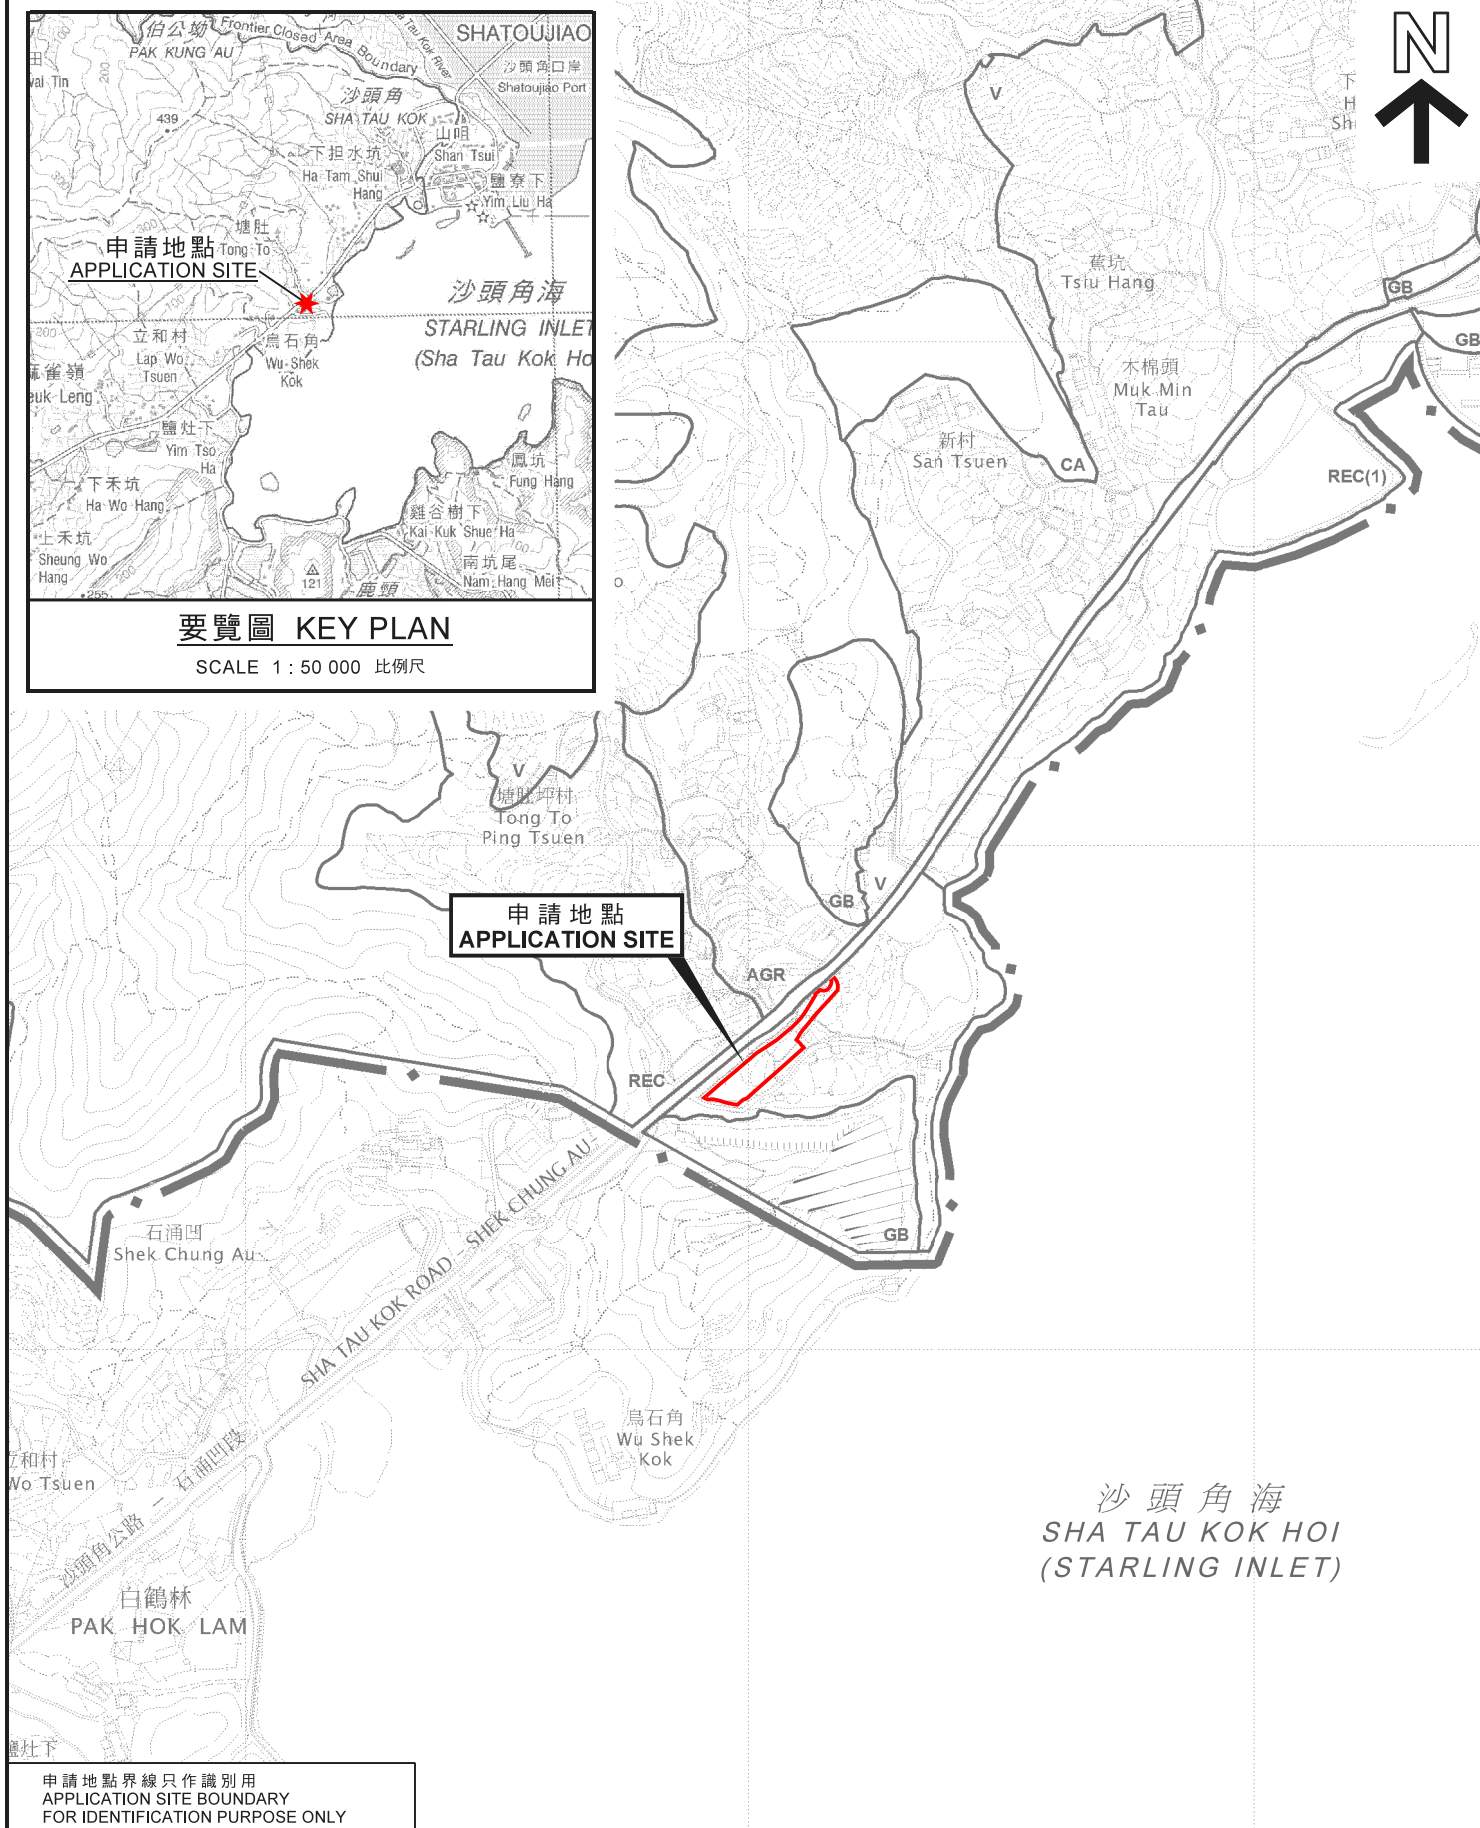

沙頭角海
SHA TAU KOK HOI
(STARLING INLET)

申請地點界線只作識別用
APPLICATION SITE BOUNDARY
FOR IDENTIFICATION PURPOSE ONLY

位置圖 LOCATION PLAN

擬議臨時公眾停車場（旅遊車及私家車）（為期3年）
新界沙頭角丈量約份第41約地段第437號餘段（部分）、
第440號（部分）、第441號B分段餘段（部分）、
第477號餘段（部分）及第478號餘段、丈量約份第73約地段第42號餘段（部分）、
第43號、第44號B分段（部分）、第44號C分段餘段及第45號餘段（部分）和毗連政府土地
PROPOSED TEMPORARY PUBLIC VEHICLE PARK
(COACHES AND PRIVATE CARS) FOR A PERIOD OF 3 YEARS
LOTS 437 RP (PART), 440 (PART), 441 S.B RP (PART), 477 RP (PART) AND 478 RP IN D.D., 41,
LOTS 42 RP (PART), 43, 44 S.B (PART), 44 S.C RP AND
45 RP (PART) IN D.D., 73 AND ADJOINING GOVERNMENT LAND, SHA TAU KOK, N.T.
SCALE 1 : 7 500 比例尺

米 100 0 100 200 300 米
METRES

規劃署
PLANNING
DEPARTMENT



參考編號
REFERENCE No.
A/NE-STK/16

圖 PLAN
A-1

本摘要圖於2020年5月18日擬備，
所根據的資料為於2014年6月3日核准的
分區計劃大綱圖編號S/NE-STK/2
EXTRACT PLAN PREPARED ON 18.5.2020
BASED ON OUTLINE ZONING PLAN
No. S/NE-STK/2 APPROVED ON 3.6.2014