


要覽圖 KEY PLAN

SCALE 1 : 50 000 比例尺

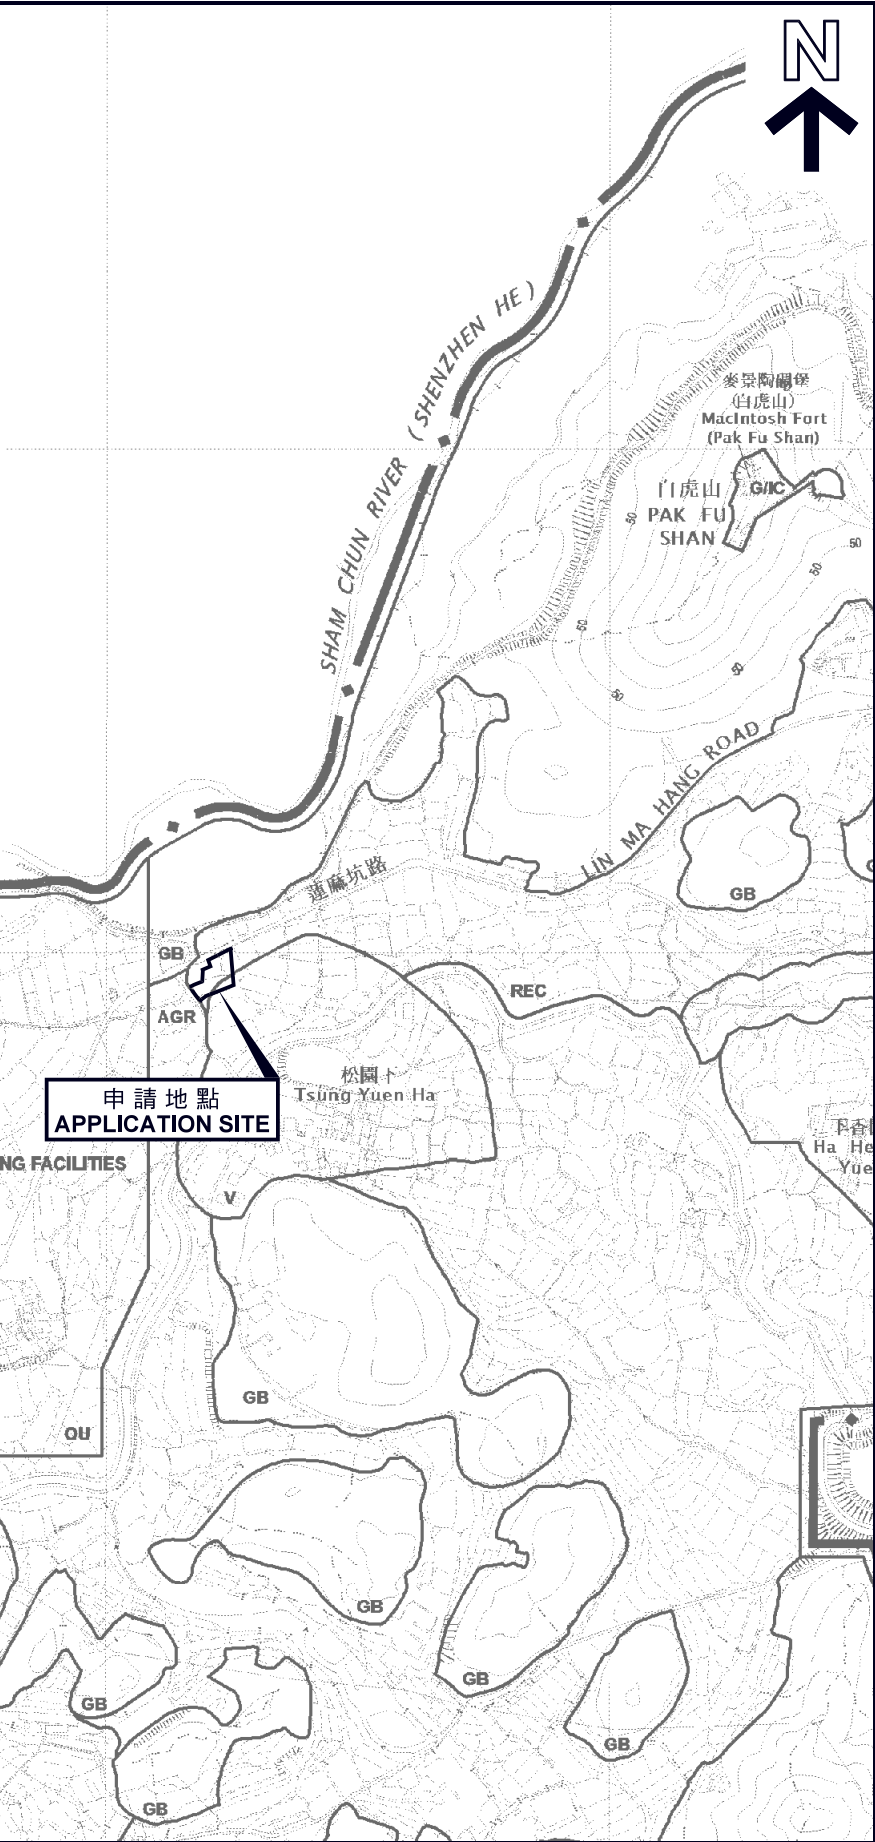


申請地點 APPLICATION SITE

申請地點界線只作識別用
APPLICATION SITE BOUNDARY
FOR IDENTIFICATION PURPOSE ONLY

位置圖 LOCATION PLAN

臨時私家車及輕型貨車停車場 (為期3年)
新界打鼓嶺松園下村丈量約份第78約地段第385號B分段餘段(部分)
及第387號B分段餘段(部分)和毗連政府土地
TEMPORARY CAR PARK FOR PRIVATE CARS AND
LIGHT GOODS VEHICLES FOR A PERIOD OF 3 YEARS
LOTS 385 S.B RP (PART) AND 387 S.B RP (PART) IN D.D. 78 AND
ADJOINING GOVERNMENT LAND, TSUNG YUEN HA VILLAGE,
TA KWU LING, N.T.
SCALE 1 : 7 500 比例尺

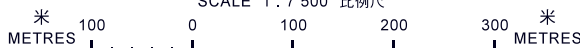

**規劃署
PLANNING
DEPARTMENT**



參考編號
REFERENCE No.
A/NE-TKLN/11

**圖 PLAN
A-1**

本摘要圖於2018年2月12日擬備，
所根據的資料為於2016年5月3日核准的
分區計劃大綱圖編號S/NE-TKLN/2
EXTRACT PLAN PREPARED ON 12.2.2018
BASED ON OUTLINE ZONING PLAN
No. S/NE-TKLN/2 APPROVED ON 3.5.2016