




要覽圖 KEY PLAN

SCALE 1 : 50 000 比例尺

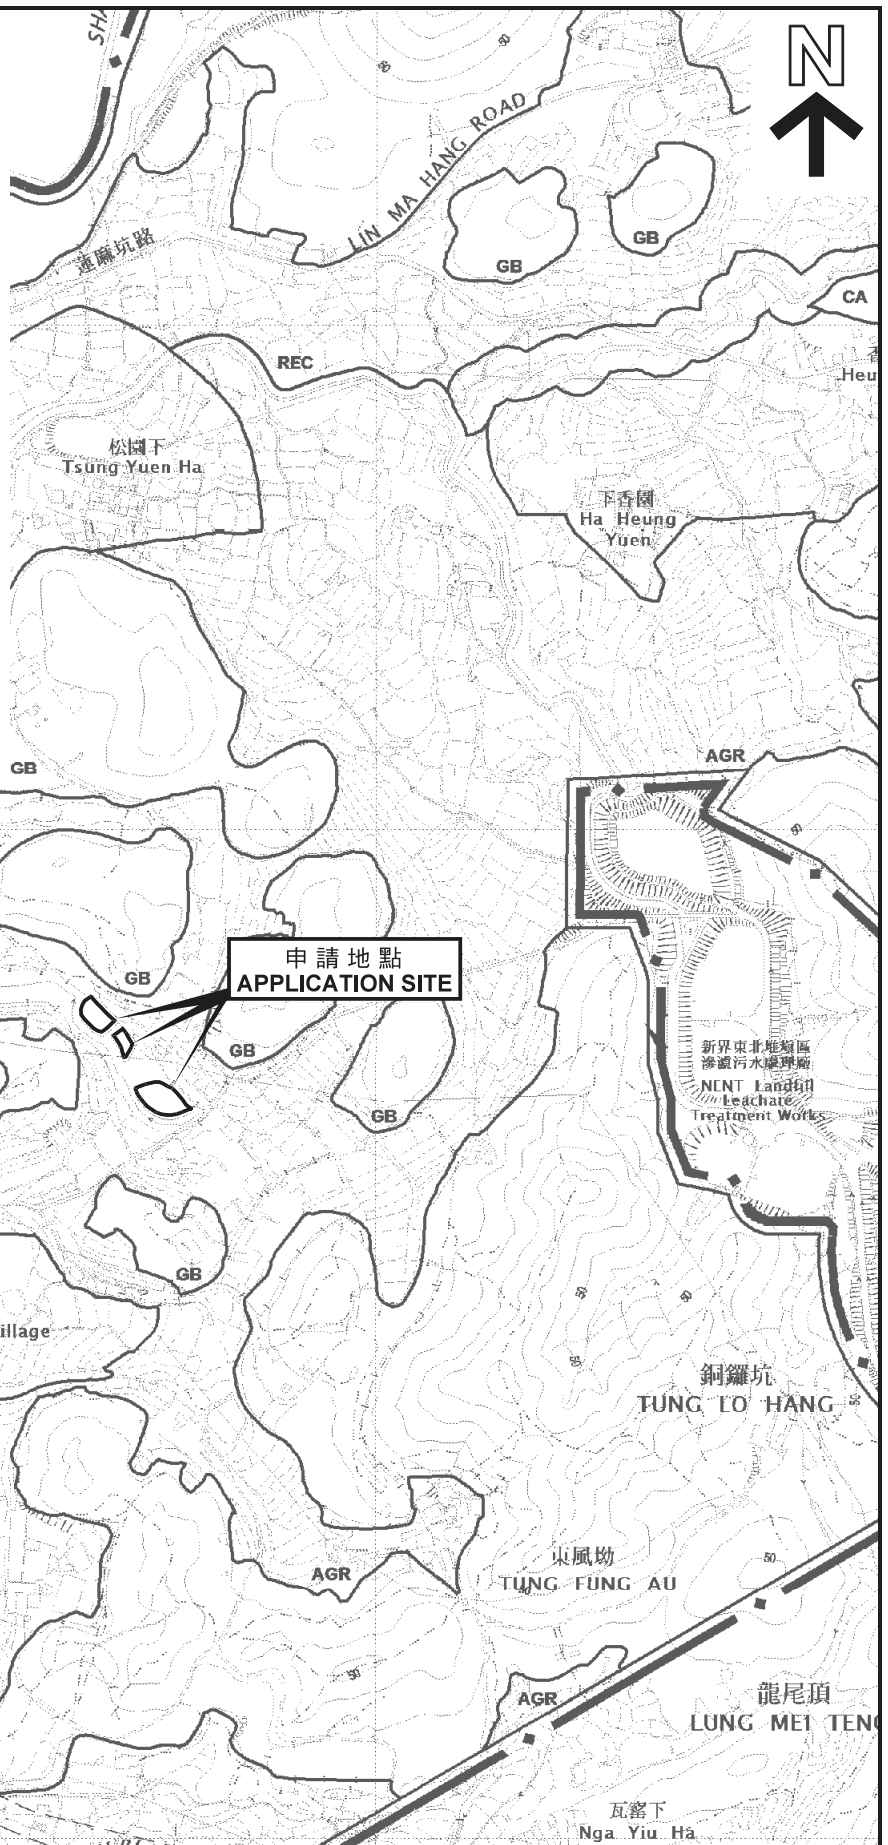

申請地點界線只作識別用
APPLICATION SITE BOUNDARY
FOR IDENTIFICATION PURPOSE ONLY

位置圖 LOCATION PLAN

本摘要圖於2018年12月4日擬備，
所根據的資料為於2016年5月3日核准的
分區計劃大綱圖編號S/NE-TKLN/2
EXTRACT PLAN PREPARED ON 4.12.2018
BASED ON OUTLINE ZONING PLAN
No. S/NE-TKLN/2 APPROVED ON 3.5.2016

擬議填塘以作准許的農業用途
新界打鼓嶺北丈量約份第78約地段第777號(部分)及第969號(部分)
PROPOSED FILLING OF PONDS FOR
PERMITTED AGRICULTURAL USE
LOTS 777 (PART) AND 969 (PART) IN D.D. 78,
TA KWU LING NORTH, N.T.

SCALE 1 : 7 500 比例尺
米 100 0 100 200 300 米
METRES

**規劃署
PLANNING
DEPARTMENT**



參考編號
REFERENCE No.
A/NE-TKLN/14

**圖 PLAN
A-1**